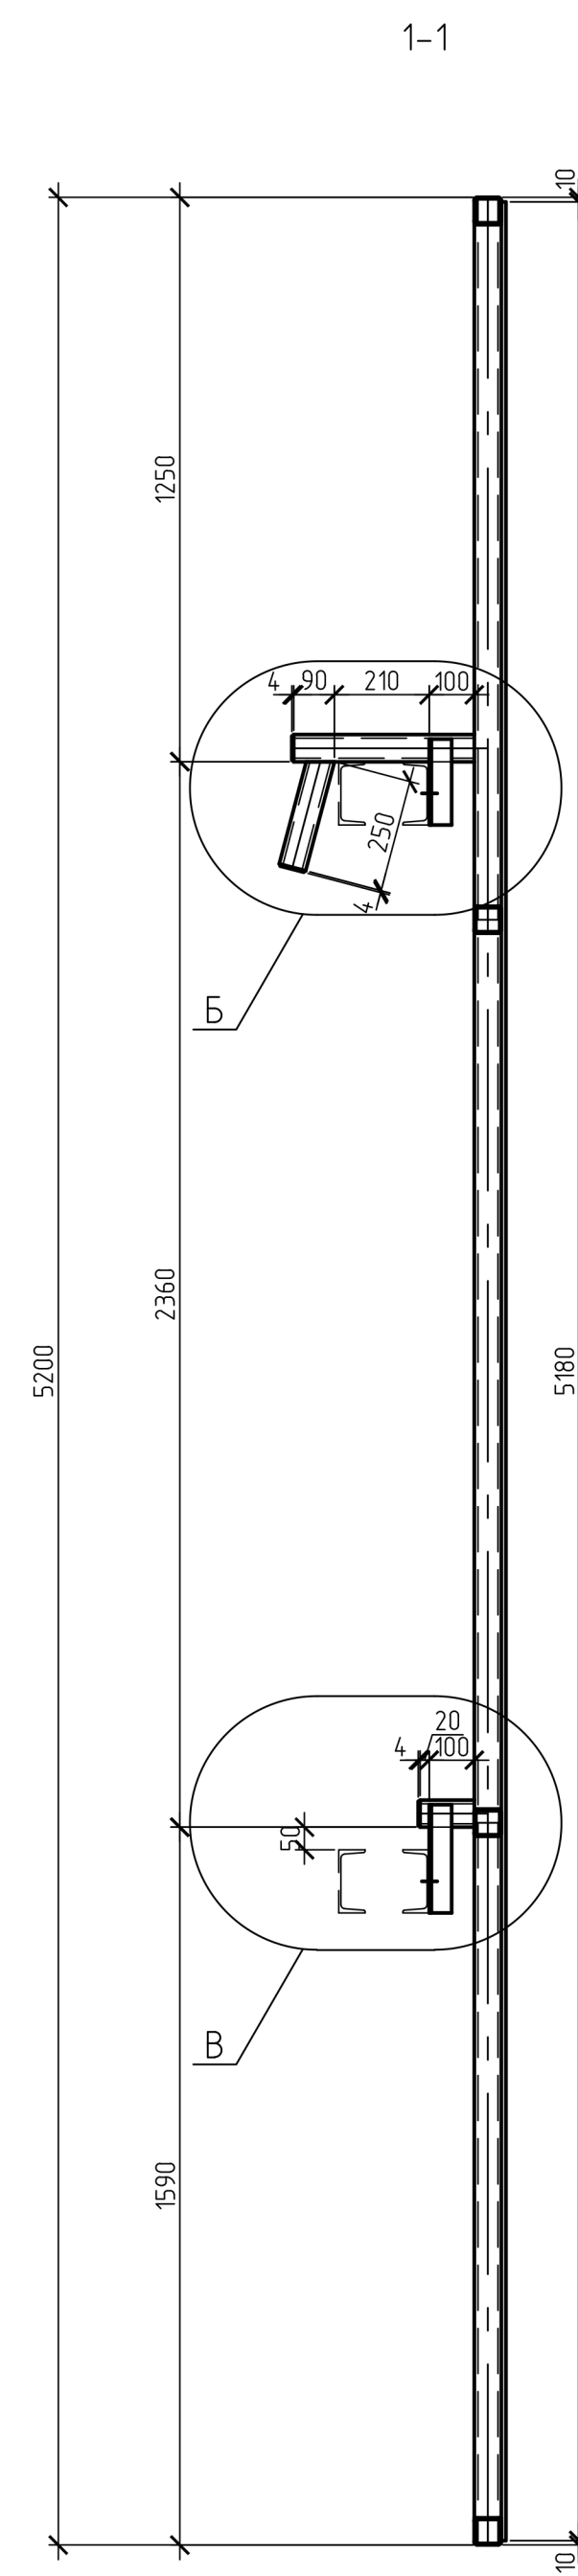


Требуется изготовить			
Отпр. марка	Кол., шт.	Масса, кг	
		шт.	общ.
Щм1	1	237	237
Щм2	1	237	237
Щм3	1	228	228
Масса по чертежу			702

Б

6

13

7

10м

Отверстие в стенке балки образовать по месту

6-6

6

15

20

120

70

30

30

190

10м

Technical drawing of a wall section showing a window opening. The drawing includes dimensions: 8 (height of the upper part), 50 (height of the lower part), 11m (width of the wall), and 6 (width of the opening). A note in Russian says "Отверстие в стенке балки образовывать по месту" (Form the opening in the wall of the beam on site). A circle with the letter "B" is at the top.

Рис. 7

Поз.1, 2



5200 для поз.1

1500 для поз.2

Поз.13



54

54

Technical drawing of a mechanical part. The drawing includes a section line A-A, a dimension of 5, a dimension of 12, a dimension of 30, and a dimension of 30. The drawing shows a cross-section of a part with a central hole and a flange.

		Данный чертёж не подлежит размножению или передаче другим организациям и лицам без письменного согласия ООО "Архисол"											
		УНИ-2013-1408/7-КМД											
Изм.	Кол.ч.	Лист	№ док.	Подп.	Дата	Тип 7					Стадия	Лист	Листов
Разраб.	Баташов										Р	10	
Проверил	Мысков												
Н.контр.	Сенаторов												
						Циты торцевые. Марки Шт-1Шт3.					ООО "Архисол"		