



127006, город Москва, Страстной Бульвар, дом 9, этаж 1, помещение V, комната 2,
ИНН 7707418878, КПП 770701001, ОГРН 1187746772465, ОКПО 32597755.
ОБЩЕСТВО С ОГРАНИЧЕННОЙ ОТВЕТСТВЕННОСТЬЮ
«СТРОИТЕЛЬНАЯ КОМПАНИЯ «АВТОДОР»
ООО «СК «АВТОДОР»

Выписка из реестра СРО: СРО-П-011-16072009

ЗАКАЗЧИК – Государственная компания «Российские автомобильные дороги»

Автомобильная дорога «Обход Адлера»

Этап 4. Основной этап строительства

РАБОЧАЯ ДОКУМЕНТАЦИЯ

Раздел 11. Искусственные сооружения мкр. Кудепста.

Мостовой переход через р. Кудепста

Часть 1. Основные конструкции.

Книга 7. Пролетное строение между опорами №R01-R05.

Опалубочные чертежи.

ДМ12-2023-1809-РД-4-ИС-КЖ7

Изм.	№ док.	Подп.	Дата

**МОСКВА
2025**

Согласовано

Взаим. Инв.

Подп. и дата

Инв. №



127006, город Москва, Страстной Бульвар, дом 9, этаж 1, помещение V, комната 2,
ИНН 7707418878, КП 770701001, ОГРН 1187746772465, ОКПО 32597755.
ОБЩЕСТВО С ОГРАНИЧЕННОЙ ОТВЕТСТВЕННОСТЬЮ
«СТРОИТЕЛЬНАЯ КОМПАНИЯ «АВТОДОР»
ООО «СК «АВТОДОР»

Выписка из реестра СРО: СРО-П-011-16072009

ЗАКАЗЧИК – Государственная компания «Российские автомобильные дороги»

Автомобильная дорога «Обход Адлера»

Этап 4. Основной этап строительства

РАБОЧАЯ ДОКУМЕНТАЦИЯ

Раздел 11. Искусственные сооружения мкр. Кудепста.

Мостовой переход через р. Кудепста

Часть 1. Основные конструкции.

Книга 7. Пролетное строение между опорами №R01-R05.

Опалубочные чертежи.

ДМ12-2023-1809-РД-4-ИС-КЖ7

Изм.	№ док.	Подп.	Дата

Технический директор
по тоннельному строительству

КГИП



Н. Г. Файзрахманов

Л.И. Алимбекова

МОСКВА, 2025

Согласовано

Взаим. Инв.

Подп. и дата

Инв. №

ЗАО «Институт ГидроТрансПроект»

Свидетельство № СРО-П-166-30062011

ЗАКАЗЧИК – Государственная компания «Российские автомобильные дороги»

Автомобильная дорога «Обход Адлера»
Этап 4. Основной этап строительства

РАБОЧАЯ ДОКУМЕНТАЦИЯ

Раздел 11. Искусственные сооружения мкр. Кудепста. Мостовой
переход через р. Кудепста
Часть 1. Основные конструкции.

Книга 7. Пролетное строение между опорами №R01-R05.
Опалубочные чертежи.

ДМ12-2023-1809-РД-4-ИС-КЖ7

Изм.	№ док.	Подп.	Дата

Взам. инв. №	
Подп. и дата	
Инв. № подл.	

Генеральный директор

Главный инженер проекта




2025

Н.В. Иванов

Э.М. Омариева

[illegible]

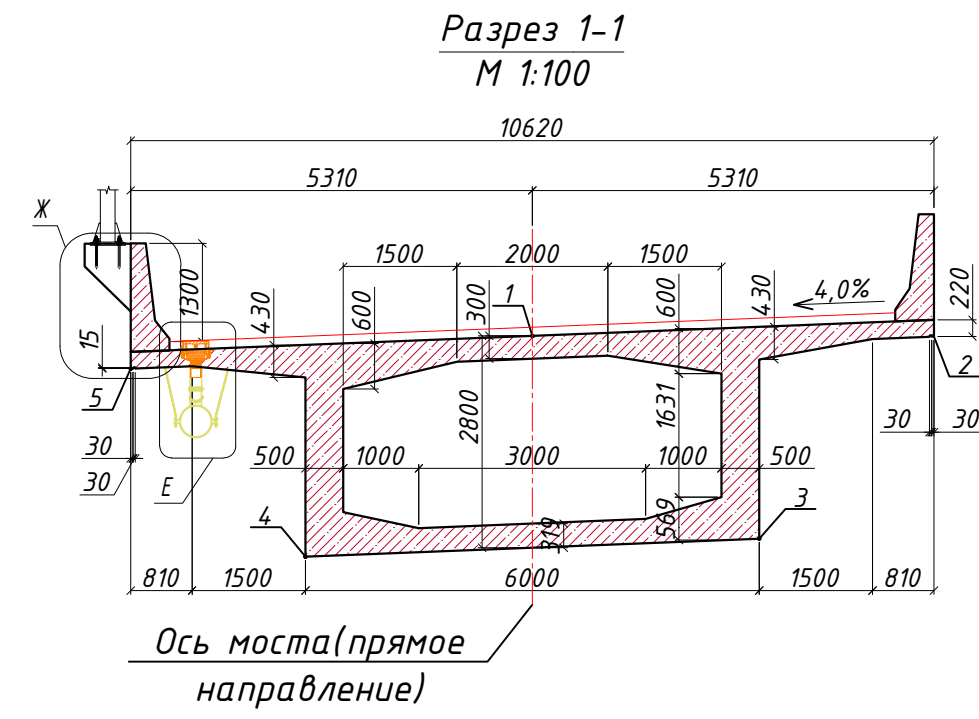

Ось опоры № R
ПК 3+80,00

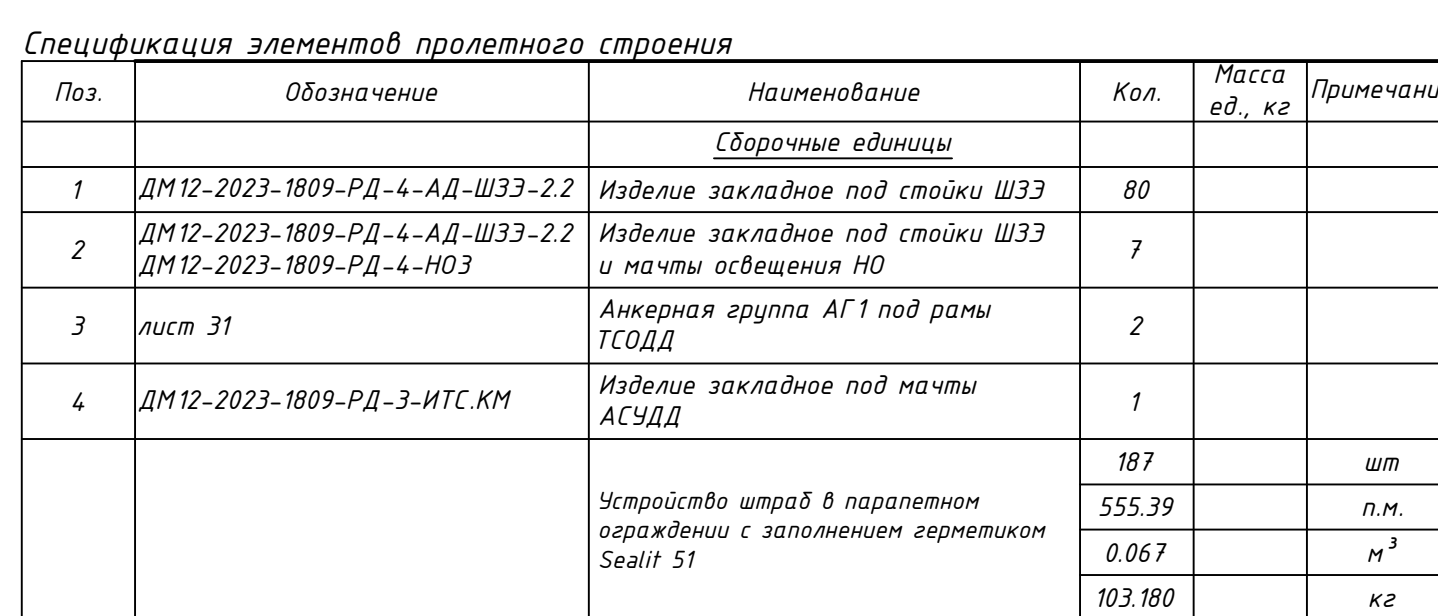
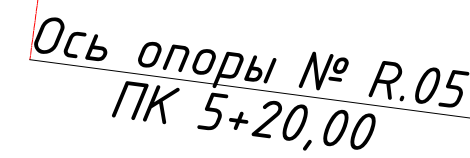
[illegible]


Таблица контрольных точек

№ Оси	Пк	Расстояния по оси дороги	Поперечный уклон	Проектная отметка	1			2			3			4			5			
					X	Y	Z	X	Y	Z	X	Y	Z	X	Y	Z	X	Y	Z	
Ось №1	2+	36.675		-6.666	19.204	2211233.669	307313.976	19.204	2211230.544	307309.683	18.949	2211231.904	307311.551	16.584	2211235.435	307316.402	16.624	2211236.794	307318.269	19.019
Ось №2	2+	37.675	1.000	-7.173	19.208	2211234.478	307313.388	19.208	2211231.353	307309.094	18.950	2211232.712	307310.962	16.586	2211236.243	307315.813	16.629	2211237.603	307317.681	19.026
Ось №3	2+	40.000	2.325	-8.350	19.217	2211236.357	307312.019	19.217	2211233.233	307307.726	18.952	2211234.592	307309.594	16.592	2211238.112	307314.453	16.642	2211239.482	307316.313	19.041
Ось №4	2+	43.000	3.000	-9.870	19.228	2211238.783	307310.254	19.228	2211235.657	307305.961	18.956	2211237.017	307307.829	16.599	2211240.538	307312.687	16.658	2211241.908	307314.547	19.061
Ось №5	2+	46.000	3.000	-11.389	19.240	2211241.208	307308.488	19.240	2211238.081	307304.196	18.959	2211239.441	307306.063	16.606	2211242.975	307310.912	16.674	2211244.335	307312.779	19.080
Ось №6	2+	49.000	3.000	-12.909	19.252	2211243.632	307306.721	19.252	2211240.514	307302.422	18.963	2211241.871	307304.292	16.613	2211245.389	307309.152	16.690	2211246.750	307311.019	19.100
Ось №7	2+	52.000	3.000	-14.428	19.263	2211246.055	307304.952	19.263	2211242.922	307300.665	18.966	2211244.285	307302.530	16.620	2211247.814	307307.382	16.706	2211249.176	307309.248	19.120
Ось №8	2+	55.000	3.000	-15.948	19.275	2211248.477	307303.181	19.275	2211245.339	307298.897	18.970	2211246.704	307300.761	16.627	2211250.250	307305.601	16.722	2211251.615	307307.464	19.139
Ось №9	2+	58.000	3.000	-17.468	19.286	2211250.896	307301.407	19.286	2211247.753	307297.127	18.973	2211249.120	307298.989	16.634	2211252.660	307303.834	16.739	2211254.039	307305.687	19.159
Ось №10	2+	61.000	3.000	-18.987	19.298	2211253.313	307299.630	19.298	2211250.164	307295.355	18.977	2211251.534	307297.215	16.641	2211255.093	307302.045	16.755	2211256.450	307303.915	19.179
Ось №11	2+	64.000	3.000	-20.260	19.309	2211255.717	307297.857	19.309	2211252.571	307293.580	18.982	2211253.944	307295.437	16.648	2211257.511	307300.261	16.770	2211258.871	307302.129	19.197
Ось №12	2+	67.000	3.000	-21.039	19.321	2211258.139	307296.064	19.321	2211254.973	307291.801	18.989	2211256.350	307293.655	16.658	2211259.915	307300.482	16.784	2211261.304	307300.327	19.213
Ось №13	2+	70.000	3.000	-21.819	19.321	2211260.546	307294.274	19.321	2211257.373	307290.019	18.985	2211258.753	307291.869	16.655	2211262.340	307296.679	16.786	2211263.721	307298.531	19.217
Ось №14	2+	73.000	3.000	-22.598	19.344	2211262.950	307292.479	19.344	2211259.765	307288.230	19.004	2211261.150	307290.078	16.676	2211264.749	307294.879	16.812	2211266.134	307296.727	19.244
Ось №15	2+	76.000	3.000	-23.377	19.355	2211265.349	307290.677	19.355	2211262.153	307286.437	19.011	2211263.543	307288.281	16.685	2211267.141	307293.083	16.826	2211268.530	307294.929	19.260
Ось №16	2+	79.000	3.000	-24.157	19.367	2211267.746	307288.874	19.367	2211264.535	307284.638	19.019	2211265.930	307286.479	16.695	2211269.555	307291.260	16.839	2211270.951	307293.101	19.275
Ось №17	2+	82.000	3.000	-24.936	19.379	2211270.131	307287.054	19.379	2211266.910	307282.833	19.027	2211268.312	307284.669	16.704	2211271.951	307289.439	16.854	2211273.352	307291.276	19.291
Ось №18	2+	85.000	3.000	-25.716	19.391	2211272.514	307285.232	19.391	2211269.280	307281.021	19.035	2211270.687	307282.853	16.714	2211274.330	307287.620	16.868	2211275.749	307289.443	19.308
Ось №19	2+	88.000	3.000	-26.495	19.404	2211274.891	307283.402	19.404	2211271.642	307279.202	19.044	2211273.055	307281.029	16.725	2211276.727	307285.774	16.884	2211278.141	307287.601	19.325
Ось №20	2+	91.000	3.000	-27.275	19.418	2211277.262	307281.563	19.418	2211273.996	307277.375	19.053	2211275.417	307279.197	16.736	2211279.094	307283.938	16.900	2211280.527	307285.750	19.343
Ось №21	2+	94.000	3.000	-28.054	19.432	2211279.625	307279.715	19.432	2211276.343	307275.540	19.063	2211277.771	307277.356	16.748	2211281.479	307282.073	16.916	2211282.907	307283.889	19.361
Ось №22	2+	96.000	2.000	-28.574	19.442	2211281.196	307278.477	19.442	2211277.905	307274.311	19.070	2211279.337	307276.123	16.756	2211283.056	307280.832	16.928	2211284.488	307282.644	19.374
Ось №23	2+	98.000	2.000	-29.093	19.452	2211282.764	307277.236	19.452	2211279.458	307273.080	19.078	2211280.896	307274.888	16.765	2211284.632	307279.583	16.939	2211286.070	307281.391	19.387
Ось №24	3+	0.000	2.000	-29.613	19.462	2211284.328	307275.989	19.462	2211281.010	307271.844	19.085	2211282.454	307273.647	16.773	2211286.203	307278.332	16.951	2211287.646	307280.135	19.400
Ось №25	3+	3.000	3.000	-30.392	19.479	2211286.668	307274.111	19.479	2211283.330	307269.981	19.097	2211284.782	307271.778	16.787	2211288.541	307276.455	16.970	2211290.005	307278.242	19.420
Ось №26	3+	6.000	3.000	-31.172	19.495	2211288.998	307272.222	19.495	2211285.641	307268.108	19.109	2211287.101	307269.898	16.801	2211290.895	307274.546	16.989	2211292.355	307276.336	19.441
Ось №27	3+	9.000	3.000	-31.951	19.512	2211291.319	307270.321	19.512	2211287.941	307266.225	19.123	2211289.402	307268.014	16.816	2211293.228	307272.636	17.008	2211294.697	307274.418	19.462
Ось №28	3+	12.000	3.000	-32.731	19.530	2211293.630	307268.409	19.530	2211290.230	307264.330	19.136	2211291.709	307266.104	16.832	2211295.539	307270.723	17.028	2211297.030	307272.487	19.484
Ось №29	3+	15.000	3.000	-33.510	19.548	2211295.931	307266.483	19.548	2211292.508	307262.424	19.150	2211293.997	307264.190	16.848	2211297.865	307268.777	17.049	2211299.354	307270.543	19.506
Ось №30	3+	18.000	3.000	-34.289	19.568	2211298.221	307264.545	19.568	2211294.775	307260.505	19.166	2211296.266	307262.270	16.865	2211300.155	307266.838	17.070	2211301.667	307268.585	19.530
Ось №31	3+	21.000	3.000	-35.069	19.587	2211300.500	307262.594	19.587	2211297.029	307258.575	19.181	2211298.539	307260.323	16.882	2211302.460	307264.865	17.092	2211303.970	307266.613	19.553
Ось №32	3+	24.000	3.000	-35.848	19.607	2211302.766	307260.629	19.607	2211299.271	307256.631	19.197	2211300.784	307258.377	16.900	2211304.728	307262.898	17.115	2211306.261	307264.626	19.578
Ось №33	3+	27.000	3.000	-36.628	19.628	2211305.020	307258.649	19.628	2211301.500	307254.674	19.214	2211303.035	307256.408	16.918	2211307.010	307260.895	17.138	2211308.541	307262.624	19.603
Ось №34	3+	32.000	5.000	-37.927	19.664	2211308.748	307255.317	19.664	2211305.183	307251.382	19.243	2211306.734	307253.094	16.890	2211310.763	307257.540	17.118	2211312.314	307259.252	19.646
Ось №35	3+	37.000	5.000	-39.226	19.702	2211312.438	307251.943	19.702	2211308.826	307248.050	19.274	2211310.397	307249.743	16.816	2211314.478	307254.142	17.052	2211316.050	307255.835	19.690
Ось №36	3+	42.000	5.000	-40.000	19.741	2211316.086	307248.523	19.741	2211312.431	307244.672	19.309	2211314.021	307246.347	16.695	2211318.151	307250.700	16.935	2211319.741	307252.375	19.734
Ось №37	3+	47.000	5.000	-40.000	19.782	2211319.691	307245.059	19.782	2211315.988	307241.253	19.350	2211317.599	307242.909	16.530	2211321.783	307247.209	16.770	2211323.394	307248.865	19.775
Ось №38	3+	52.000	5.000	-40.000	19.825	2211323.253	307241.550	19.825	2211319.503	307237.791	19.393	2211321.134	307239.426	16.318	2211325.372	307243.674	16.558	2211327.003	307245.309	19.817
Ось №39	3+	57.000	5.000	-40.000	19.869	2211326.770	307237.997	19.869	2211322.973	307234.285	19.437	2211324.625	307235.899	16.058	2211328.916	307240.094	16.298	2211330.567	307241.709	19.862
Ось №40	3+	62.000	5.000	-40.000	19.915	2211330.243	307234.400	19.915	2211326.400	307230.735	19.483	2211328.072	307232.329	15.752	2211332.415	307236.470	15.992	2211334.086	307238.064	19.908
Ось №41	3+	67.000	5.000	-40.000	19.963	2211333.671	307230.759	19.963	2211329.782	307227.143	19.531	2211331.474	307228.716	15.398	2211335.868	307232.802	15.638	2211337.560	307234.375	19.955
Ось №42	3+	72.000	5.000	-38.981	20.012	2211337.053	307227.077	20.012	2211333.119	307223.510	19.585	2211334.831	307225.061	15.000	2211339.275	307229.092	15.234	2211340.986	307230.644	19.999

№ Оси	Пк	Расстояния по оси дороги	Поперечный уклон	Проектная отметка	1			2			3			4			5			
					X	Y	Z	X	Y	Z	X	Y	Z	X	Y	Z	X	Y	Z	
Ось №43	3+	80.000	8.000	-37.129	20.095	2211342.373	307221.102	20.095	2211338.375	307217.608	19.677	2211340.114	307219.128	14.483	2211344.632	307223.076	14.700	2211346.371	307224.596	20.072
Ось №44	3+	88.000	8.000	-35.277	20.181	2211347.588	307215.035	20.181	2211343.532	307211.608	19.774	2211345.296	307213.099	15.276	2211349.879	307216.972	15.488	2211351.644	307218.463	20.149
Ось №45	3+	93.000	5.000	-34.120	20.236	2211350.797	307211.201	20.236	2211346.708	307207.813	19.835	2211348.487	307209.287	15.845	2211353.107	307213.115	16.050	2211354.886	307214.589	20.197
Ось №46	3+	98.000	5.000	-32.963	20.291	2211353.970	307207.337	20.291	2211349.851	307203.986	19.896	2211351.643	307205.444	16.347	2211356.297	307209.231	16.545	2211358.089	307210.688	20.246
Ось №47	4+	3.000	5.000	-31.805	20.346	2211357.110	307203.446	20.346	2211352.963	307200.130	19.957	2211354.767	307201.572	16.784	2211359.453	307205.320	16.975	2211361.257	307206.762	20.295
Ось №48	4+	8.000	5.000	-30.648	20.401	2211360.218	307199.529	20.401	2211356.045	307196.245	20.019	2211357.861	307197.674	17.152	2211362.575	307201.385	17.336	2211364.391	307202.814	20.344
Ось №49	4+	13.000	5.000	-29.491	20.456	2211363.297	307195.590	20.456	2211359.101	307192.335	20.080	2211360.926	307193.751	17.456	2211365.667	307197.428	17.633	2211367.493	307198.844	20.393
Ось №50	4+	18.000	5.000	-28.333	20.511	2211366.349	307191.629	20.511	2211362.132	307188.402	20.141	2211363.966	307189.806	17.692	2211368.731	307193.452	17.862	2211370.566	307194.856	20.442
Ось №51	4+	23.000	5.000	-27.176	20.566	2211369.376	307187.650	20.566	2211365.140	307184.448	20.202	2211366.983	307185.841	17.862	2211371.769	307189.459	18.025	2211373.612	307190.852	20.491
Ось №52	4+	28.000	5.000	-26.018	20.621	2211372.381	307183.654	20.621	2211368.128	307180.474	20.263	2211369.978	307181.857	17.943	2211374.784	307185.450	18.099	2211376.634	307186.834	20.539
Ось №53	4+	33.000	5.000	-24.861	20.676	2211375.366	307179.643	20.676	2211371.099	307176.482	20.324	2211372.955	307177.857	18.002	2211377.777	307181.428	18.151	2211379.633	307182.803	20.588
Ось №54	4+	36.000	3.000	-24.166	20.709	2211377.149	307177.230	20.709	2211372.874	307174.080	20.361	2211374.734	307175.450	18.037	2211379.564	307179.009	18.182	2211381.424	307180.379	20.618
Ось №55	4+	39.000	3.000	-23.472	20.742	2211378.926	307174.813	20.742	2211374.644	307171.672	20.398	2211376.506	307173.038	18.072	2211381.345	307176.587	18.213	2211383.208	307177.953	20.647
Ось №56	4+	42.000	3.000	-22.778	20.775	2211380.697	307172.392	20.775	2211376.409	307169.260	20.434	2211378.275	307170.622	18.107	2211383.120	307174.161	18.244	2211384.986	307175.523	20.676
Ось №57	4+	45.000	3.000	-22.083	20.808	2211382.465	307169.967	20.808	2211378.170	307166.844	20.471	2211380.038	307168.602	18.142	2211384.891	307171.732	18.275	2211386.759	307173.091	20.706
Ось №58	4+	48.000	3.000	-21.389	20.841	2211384.227	307167.540	20.841	2211379.928	307164.423	20.508	2211381.799	307165.779	18.177	2211386.656	307169.301	18.305	2211388.526	307170.657	20.735
Ось №59	4+	51.000	3.000	-20.694	20.874	2211385.987	307165.110	20.874	2211381.684	307161.999	20.544	2211383.556	307163.352	18.212	2211388.418	307166.868	18.336	2211390.290	307168.221	20.764
Ось №60	4+	54.000	3.000	-20.000	20.907	2211387.743	307162.678	20.907	2211383.437	307159.572	20.581	2211385.310	307160.923	18.247	2211390.176	307164.433	18.367	2211392.050	307165.784	20.794
Ось №61	4+	57.000	3.000	-18.462	20.940	2211389.497	307160.244	20.940	2211385.188	307157.142	20.622	2211387.062	307158.491	18.285	2211391.932	307161.997	18.396	2211393.807	307163.346	20.818
Ось №62	4+	60.000	3.000	-16.923	20.973	2211391.249	307157.809	20.973	2211386.937	307154.709	20.663	2211388.813	307156.057	18.323	2211393.685	307159.560	18.424	2211395.561	307160.908	20.843
Ось №63	4+	62.000	2.000	-15.897	20.995	2211392.416	307156.184	20.995	2211388.104	307153.086	20.691	2211389.980	307154.434	18.348	2211394.853	307157.935	18.443	2211396.729	307159.282	20.860
Ось №64	4+	64.000	2.000	-14.872	21.017	2211393.583	307154.560	21.017	2211389.270	307151.463	20.718	2211391.146	307152.810	18.373	2211396.020	307156.310	18.462	2211397.896	307157.657	20.876
Ось №65	4+	66.000	2.000	-13.846	21.039	2211394.749	307152.935	21.039	2211390.436	307149.839	20.746	2211392.312	307151.186	18.398	2211397.186	307154.685	18.481	2211399.063	307156.032	20.893
Ось №66	4+	69.000	3.000	-12.308	21.072	2211396.499	307150.498	21.072	2211392.185	307147.402	20.787	2211394.061	307148.749	18.435	2211398.936	307152.248	18.509	2211400.812	307153.595	20.918
Ось №67	4+	72.000	3.000	-10.769	21.105	2211398.248	307148.061	21.105	2211393.983	307144.965	20.828	2211395.811	307146.312	18.473	2211400.685	307149.810	18.538	2211402.562	307151.157	20.942
Ось №68	4+	75.000	3.000	-9.231	21.138	2211399.997	307145.624	21.138	2211395.684	307142.528	20.869	2211397.560	307143.875	18.511	2211402.435	307147.373	18.566	2211404.311	307148.720	20.967
Ось №69	4+	78.000	3.000	-7.692	21.171	2211401.747	307143.187	21.171	2211397.433	307140.090	20.910	2211399.310	307141.437	18.548	2211404.184	307144.936	18.594	2211406.060	307146.283	20.992
Ось №70	4+	81.000	3.000	-6.154	21.204	2211403.496	307140.750	21.204	2211399.182	307137.653	20.952	2211401.059	307139.000	18.586	2211405.933	307142.499	18.623	2211407.810	307143.846	21.017
Ось №71	4+	84.000	3.000	-4.616	21.237	2211405.246	307138.312	21.237	2211400.932	307135.216	20.993	2211402.808	307136.563	18.623	2211407.683	307140.062	18.651	2211409.559	307141.409	21.042
Ось №72	4+	87.000	3.000	-3.077	21.270	2211406.995	307135.875	21.270	2211402.681	307132.779	21.034	2211404.558	307134.126	18.661	2211409.432	307137.625	18.680	2211411.309	307138.972	21.067
Ось №73	4+	90.000	3.000	-1.538	21.303	2211408.744	307133.438	21.303	2211404.431	307130.342	21.075	2211406.307	307131.689	18.699	2211411.181	307135.188	18.708	2211413.058	307136.535	21.091
Ось №74	4+	93.000	3.000	0.000	21.336	2211410.554	307130.916	21.336	2211406.180	307127.905	21.116	2211408.056	307129.252	18.736	2211412.931	307132.750	18.736	2211414.807	307134.097	21.116
Ось №75	4+	96.000	3.000	1.538	21.369	2211412.243	307128.564	21.369	2211407.929	307125.467	21.157	2211409.806	307126.815	18.774	2211414.680	307130.313	18.765	2211416.557	307131.660	21.141
Ось №76	4+	99.000	3.000	3.077	21.402	2211413.992	307126.127	21.402	2211409.679	307123.030	21.199	2211411.555	307124.377	18.812	2211416.430	307127.876	18.793	2211418.306	307129.223	21.166
Ось №77	5+	2.000	3.000	4.616	21.435	2211415.742	307123.690	21.435	2211411.428	307120.593	21.240	2211413.305	307121.940	18.849	2211418.179	307125.439	18.821	2211420.056	307126.786	21.191
Ось №78	5+	5.000	3.000	6.154	21.468	2211417.491	307121.252	21.468	2211413.177	307118.156	21.281	2211415.054	307119.503	18.887	2211419.928	307123.002	18.850	2211421.805	307124.349	21.216
Ось №79	5+	8.000	3.000	7.692	21.501	2211419.241	307118.815	21.501	2211414.927	307115.719	21.322	2211416.803	307117.066	18.924	2211421.678	307120.565	18.878	2211423.554	307121.912	21.240
Ось №80	5+	11.000	3.000	9.231	21.534	2211420.990	307116.378	21.534	2211416.676	307113.282	21.363	2211418.553	307114.629	18.962	2211423.427	307118.128	18.907	2211425.304	307119.475	21.265
Ось №81	5+	14.000	3.000	10.769	21.567	2211422.739	307113.941	21.567	2211418.426	307110.845	21.404	2211420.302	307112.192	19.000	2211425.176	307115.690	18.935	2211427.053	307117.037	21.290
Ось №82	5+	17.000	3.000	12.308	21.600	2211424.489	307111.504	21.600	2211420.175	307108.407	21.446	2211422.051	307109.754	19.037	2211426.926	307113.253	18.963	2211428.802	307114.600	21.315
Ось №83	5+	18.750	1.750	13.205	21.620	2211425.509	307110.082	21.620	2211421.195	307106.986	21.470	2211423.072	307108.333	19.059	2211427.946	307111.832	18.980	2211429.823	307113.179	21.329
Ось №84	5+	19.750	1.000	13.718	21.631	2211426.092	307109.270	21.631	2211421.779	307106.173	21.483	2211423.655	307107.520	19.072	2211428.529	307111.019	18.989	2211430.406	307112.366	21.338

1. Смотреть совместно с листом 2

				ДМ12-2023-1809-РД-4-ИС-КЖ7			
				Автомобильная дорога «Обход Адлера» Этап 4. Основной этап строительства			
Изм.	Колуч.	Лист	Продол.	Подпись	Дата	статья	лист
ГИП	Омариева Э.	27.10.25				Раздел II Искусственные сооружения мкр. Кудьдета. Мостовый переход через р. Кудьдета. Часть 1. Основные конструкции: Книга 7. Проектные строения между опорами №001-005. Опалубочные чертежи	
Разработал	Юсифов Н.	27.10.25				Опалубочный чертеж пролетного строения. Таблица контрольных точек	
Проверил	Илюжаев Е. <i>Илюжаев</i>	27.10.25				Р	3
Норм. контр.	Илюжаев Е. <i>Илюжаев</i>	27.10.25				ЗАО "Институт Гидротранспроект"	

 


Наименование арматура				Ордината (Y), мм	
				Ось №1	Ось №2	Ось №3	Ось №4	Ось №5	Ось №6	Ось №7	Ось №8	Ось №9	Ось №10	Ось №11	Ось №12	Ось №13	Ось №14	Ось №15	Ось №16	Ось №17	Ось №18	Ось №19	Ось №20	Ось №21	Ось №22	Ось №23	Ось №24	Ось №25	Ось №26	Ось №27	Ось №28	Ось №29	Ось №30	Ось №31	Ось №32	Ось №33	Ось №34	Ось №35	Ось №36	Ось №37	Ось №38	Ось №39	Ось №40	Ось №41	Ось №42	Ось №43	Ось №44	Ось №45	Ось №46	Ось №47	Ось №48	Ось №49	Ось №50	Ось №51	Ось №52	Ось №53	Ось №54	Ось №55	Ось №56	Ось №57	Ось №58	Ось №59	Ось №60	Ось №61	Ось №62	Ось №63	Ось №64	Ось №65	Ось №66	Ось №67	Ось №68	Ось №69	Ось №70	Ось №71	Ось №72	Ось №73	Ось №74	Ось №75	Ось №76	Ось №77	Ось №78	Ось №79	Ось №80	Ось №81	Ось №82	Ось №83	Ось №84	Ось №85	Ось №86	Ось №87	Ось №88	Ось №89	Ось №90	Ось №91	Ось №92	Ось №93	Ось №94	Ось №95	Ось №96	Ось №97	Ось №98	Ось №99	Ось №100	
11	111	Монтаж опалубки под настил для бетонирования секций, расположенных на опорах 2 и 4	Бетонирование захватки								
12	121	Монтаж опалубки под настил для бетонирования секций, расположенных на опорах 2 и 4	Бетонирование захватки								

Примечания:

- Профильный профиль пролетного строения на данном участке представлен восходящими прямыми с уклонами 0,4 и 1,1%, объединенными возгнутой вертикальной кривой радиусом 15000 м
- Строительный подъем соответствует величине упругого прогиба от нормативной постоянной нагрузки и 40% нормативной временной нагрузки.
- Вертикальный профиль и строительный подъем пролетного строения создается за счет перепадов в осях стоек участка бетонирования, указанных на схеме.
- За уровень отсчета ординат принята точка А. Она является точкой пересечения оси пролетного строения с осью опирания на опоре R01 (смотри сечение 1-1). При этом прогибы и ординаты вертикального профиля, направленные вниз, приняты отрицательными, вверх - положительными.
- Отметки монтируемого пролетного строения на стабильном монтаже приведены с учетом веса монтажного агрегата и опалубки участка набесного бетонирования суммарным весом 75 т.
- Учет прогибов тележки в процессе бетонирования.
- Отметки монтируемого пролетного строения даны для стабильного монтажа, приведенных на чертеже "Схема монтажа пролетного строения".
- Чертеж смотреть совместно с листами 5, 6, 7 "Схема монтажа пролетного строения".

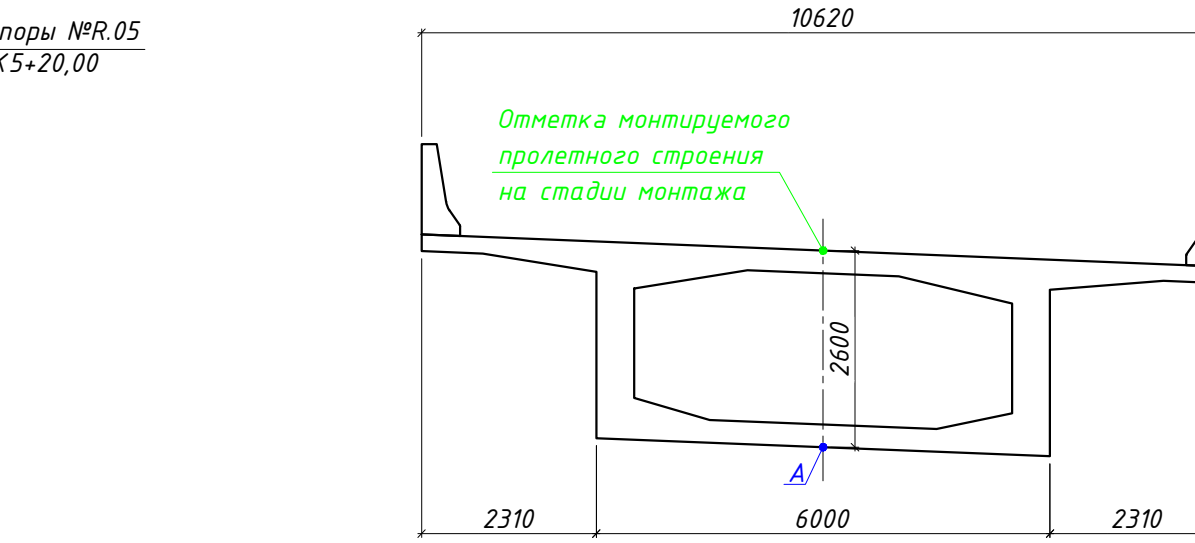

ДМ12-2023-1809-РД.-4-И-КС.7			
Автодорожная дорога «Обход Адлера»			
Этап 4. Основной этап строительства			
Изм.	Кол.	Уч.	Подпись
Г/ИП	Опавриша	А	01.08.25
Разработчик	Земляков	А	01.08.25
Проверщик	Иванов	Е	01.08.25
Норм. контр.	Иванов	Е	01.08.25
Схема строительного подема пролетного строения			
3АО "Институт Гидротранспроект"			

Схема последовательности бетонирования пролетного строения

Состав Элемент	Вид работы	Участки бетонирования	
		Ось №1	Ось №2	Ось №3	Ось №4	Ось №5	Ось №6	Ось №7	Ось №8	Ось №9	Ось №10	Ось №11	Ось №12	Ось №13	Ось №14	Ось №15	Ось №16	Ось №17	Ось №18	Ось №19	Ось №20	Ось №21	Ось №22	Ось №23	Ось №24	Ось №25	Ось №26	Ось №27	Ось №28	Ось №29	Ось №30	Ось №31	Ось №32	Ось №33	Ось №34	Ось №35	Ось №36	Ось №37	Ось №38	Ось №39	Ось №40	Ось №41	Ось №42	Ось №43	Ось №44	Ось №45	Ось №46	Ось №47	Ось №48	Ось №49	Ось №50	Ось №51	Ось №52	Ось №53	Ось №54	Ось №55	Ось №56	Ось №57	Ось №58	Ось №59	Ось №60	Ось №61	Ось №62	Ось №63	Ось №64	Ось №65	Ось №66	Ось №67	Ось №68	Ось №69	Ось №70	Ось №71	Ось №72	Ось №73	Ось №74	Ось №75	Ось №76	Ось №77	Ось №78	Ось №79	Ось №80	Ось №81	Ось №82	Ось №83	Ось №84	
		0.00m	1.00m	3.33m	6.33m	9.33m	12.33m	15.33m	18.33m	21.33m	24.33m	27.33m	30.33m	33.33m	36.33m	39.33m	42.33m	45.33m	48.33m	51.33m	54.33m	57.33m	59.33m	61.33m	63.33m	66.33m	69.33m	72.33m	75.33m	78.33m	81.33m	84.33m	87.33m	90.33m	95.33m	100.33m	105.33m	110.33m	115.33m	120.33m	125.33m	130.33m	135.33m	143.33m	151.33m	156.33m	161.33m	166.33m	171.33m	176.33m	181.33m	186.33m	191.33m	196.33m	199.33m	202.33m	205.33m	208.33m	211.33m	214.33m	217.33m	220.33m	223.33m	225.33m	227.33m	229.33m	232.33m	235.33m	238.33m	241.33m	244.33m	247.33m	250.33m	253.33m	256.33m	259.33m	262.33m	265.33m	268.33m	271.33m	274.33m	277.33m	280.33m	282.08m	283.08m	
МБЗ-1																																	МБЗ-1	
5	5.1	
	5.2	
	5.3	
6	6.1	
	6.2	
	6.3	
7	7.1	
	7.2	
	7.3	
8	8.1	
	8.2	
	8.3	

Условные обозначения:

- подмости
- монтажный агрегат;
- опалубка участка бетонирования;
- бетонируемый участок;
- забетонированный участок;
- натягиваемые пучки высокопрочной арматуры;
- натянутые пучки высокопрочной арматуры;
- подготовка покрытия проезжей части;
- постоянная опорная часть.

Условные обозначения:

 - подмости



- монтажный агрегат,

- опалубка участка бетонирования

 - бетониремый участок;

 - забетонированный участок;

 - натягиваемые пучки высокопрочной арматуры;

 - натянутые пучки
высокопрочной арматуры;


— подготовка покрыт.
пролетного строения,

- постоянная опорная частота

Примечания:

1. Длины участков бетонирования приведены без учета продольного профиля.
2. Чертеж смотреть совместно с листами 4,5 и 7.

				ДМЭ-2023-1809-Р-4-ИС-ИКТ		
Автомобильная дорога «Обход Аидера»						
Этап 4. Основной этап строительства						
Имя	Качество	Исполн.	Подпись	Дата	статус	лист / листов
ГИП	Средства ЭС	ИП		04.08.23	Р	6
Разработчик	Зейналов А	ИП		04.08.23		
Проверил	Исмаилов С	ИП		04.08.23		
Норм. контрол.	Исмаилов С	ИП		04.08.23		
Раздел 1. Исходные данные строительства. Краткое описание работ на объекте. Часть 1. Основные конструкции. Раздел 1. Проложение трассы между опорой ИР01-05. Статическая нагрузка.					ЗАО "Инститпроект"	
Схема монтажа пролетного строения. Пролетание 1.						


 


- Условные обозначения:
- подмости
 - монтажный агрегат;
 - опалубка участка бетонирования;
 - бетонлируемый участок;
 - забетонированный участок;
 - натягиваемые пучки высокопрочной арматуры;
 - натянутые пучки высокопрочной арматуры;
 - подготовка покрытия проезжей части;
 - постоянная опорная часть.


Примечания:

1. Длины участков бетонирования приведены без учета продольного профиля.
2. Чертеж смотреть совместно с листами 4.5 и 6.


ДМ2-2023-1809-РД-4-ИС-КЖ7			
Автомобильная дорога «Обход Адлера»			
Этап 4. Основной этап строительства			
Изм.	Кол.	Лист	МДок.
Г/ИП	Одарилова З.	04.08.25	04.08.25
Разработал	Землянов А.	04.08.25	04.08.25
Проверил	Исаева Е.	04.08.25	04.08.25
Норм. контр.	Исаева Е.	04.08.25	04.08.25
Схема монтажа пролетного строения. Продолжение 2		стадии	лист
		Р	6
ЗАО "Институт Гидротранспроект"		Формат А2/4	

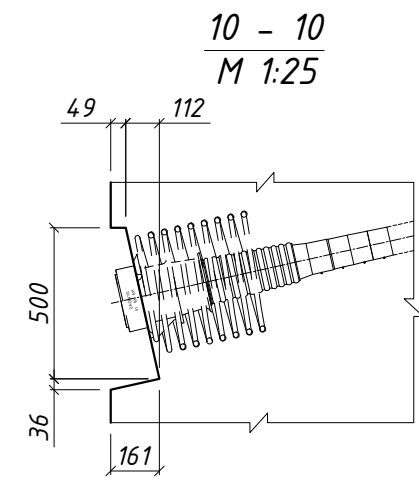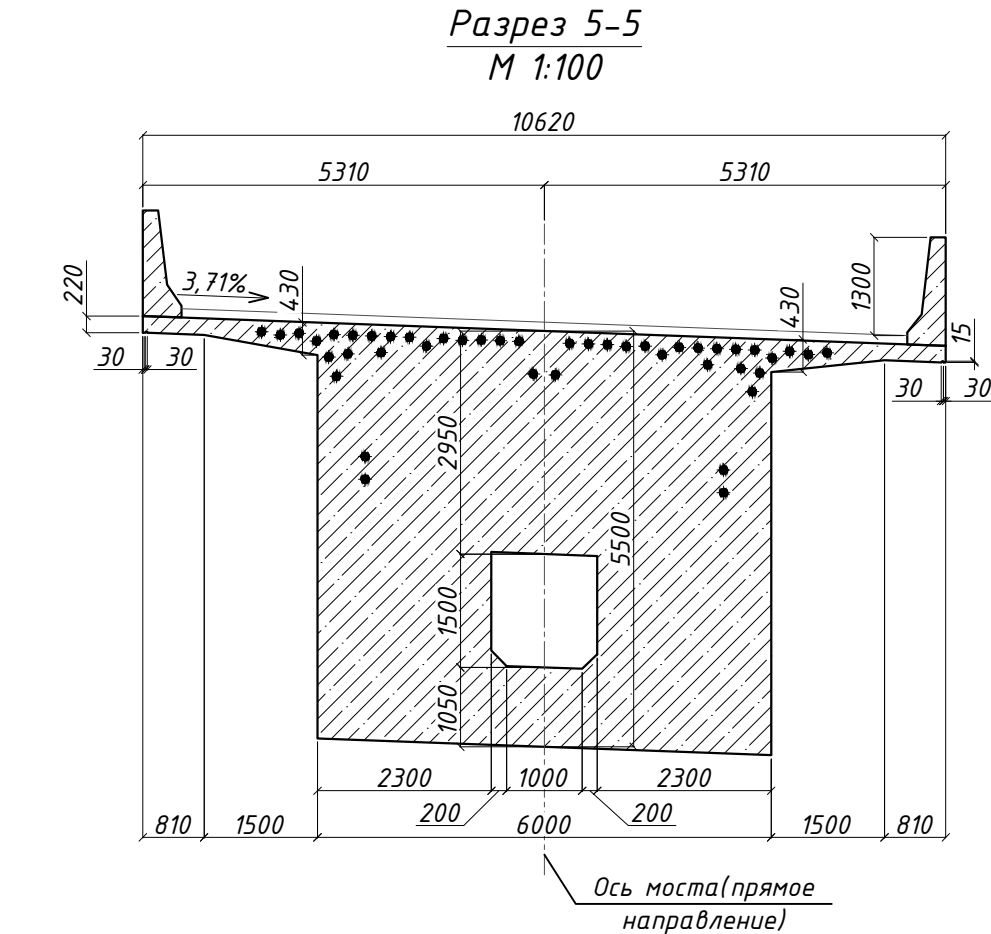


Участок бетонирования УБЗ-2-П
М 1:100

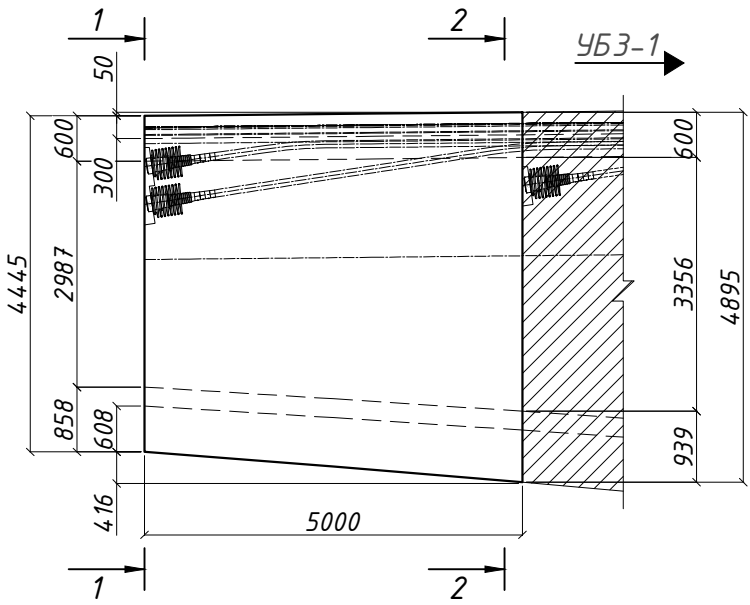


Разрез 1-1
М 1:100

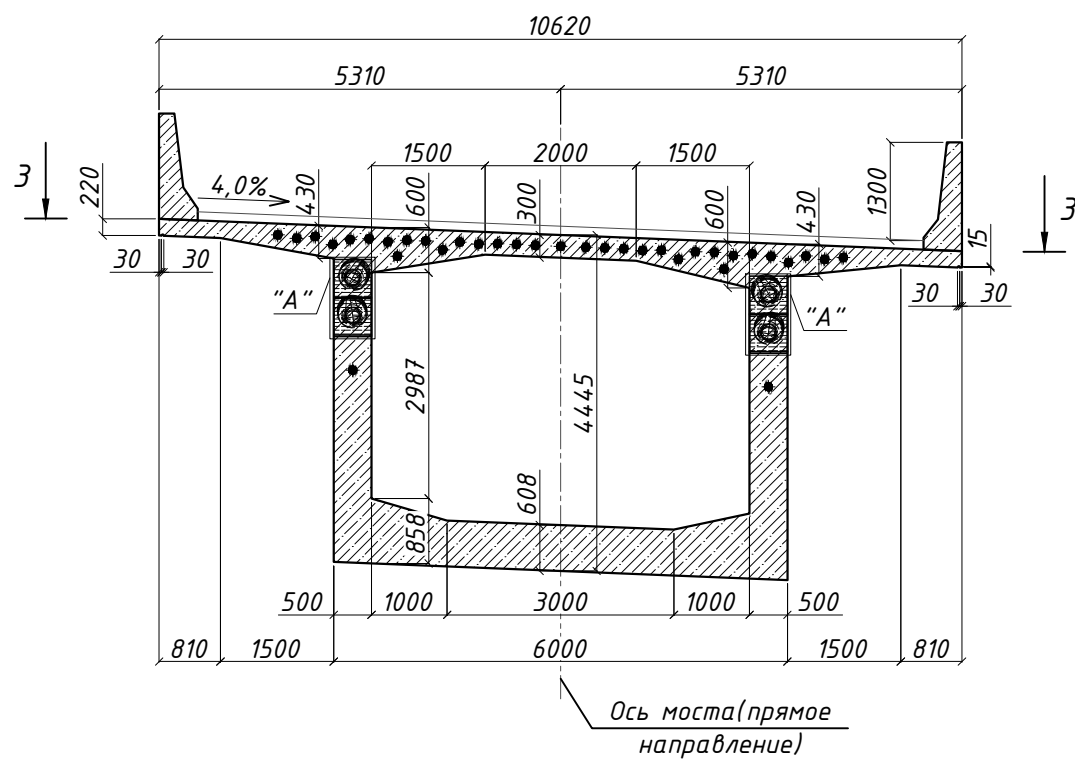


Разрез 2-2
М 1:100

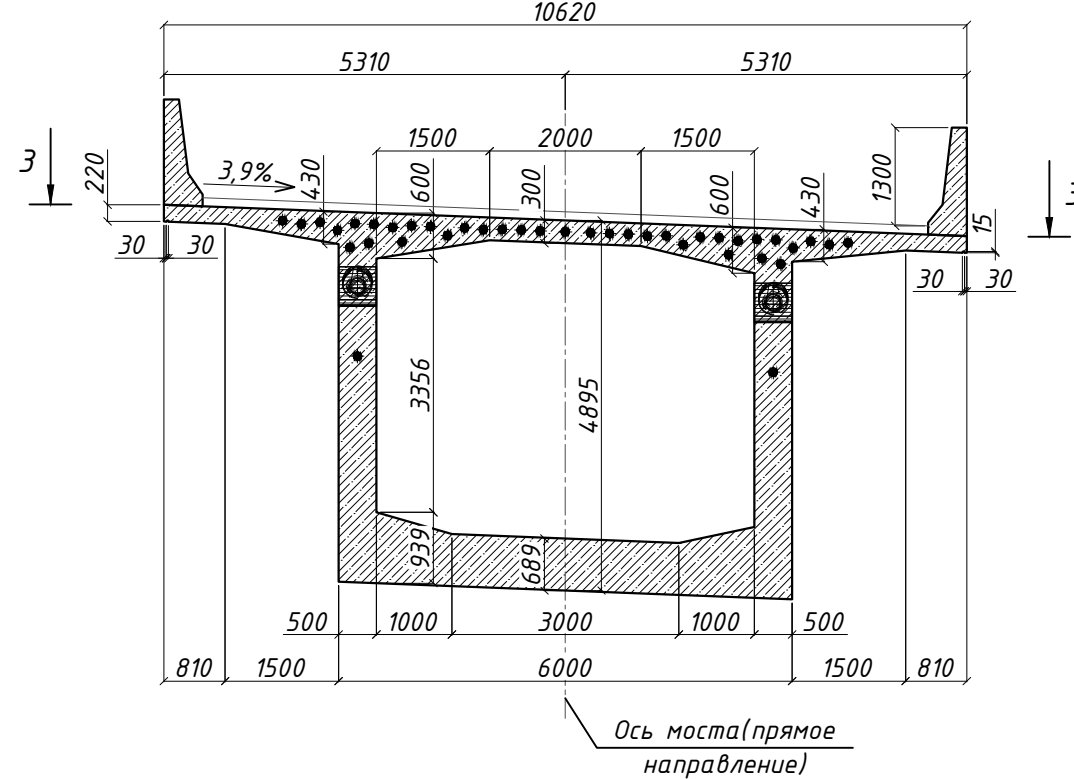


Разрез 4-4
М 1:20

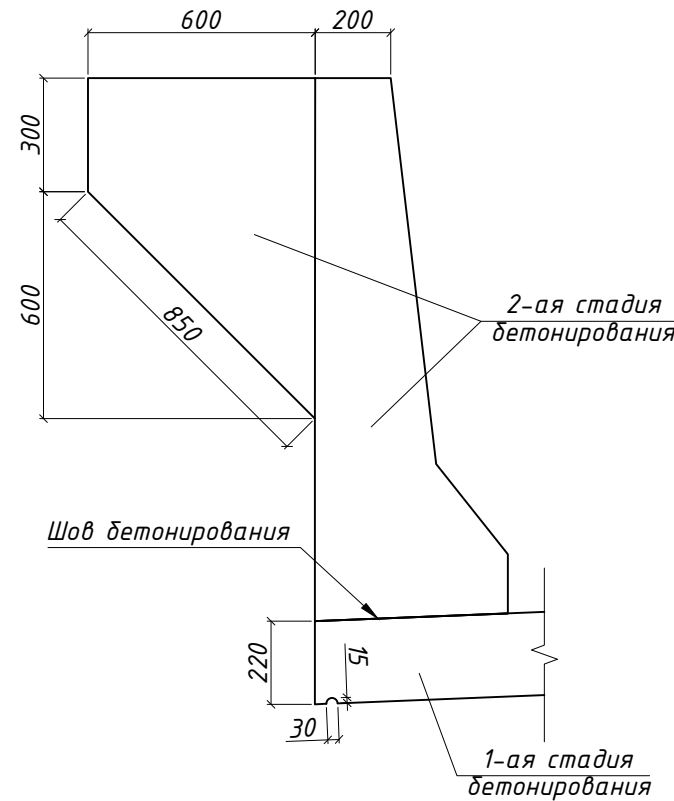


Разрез 3-3
М 1:100

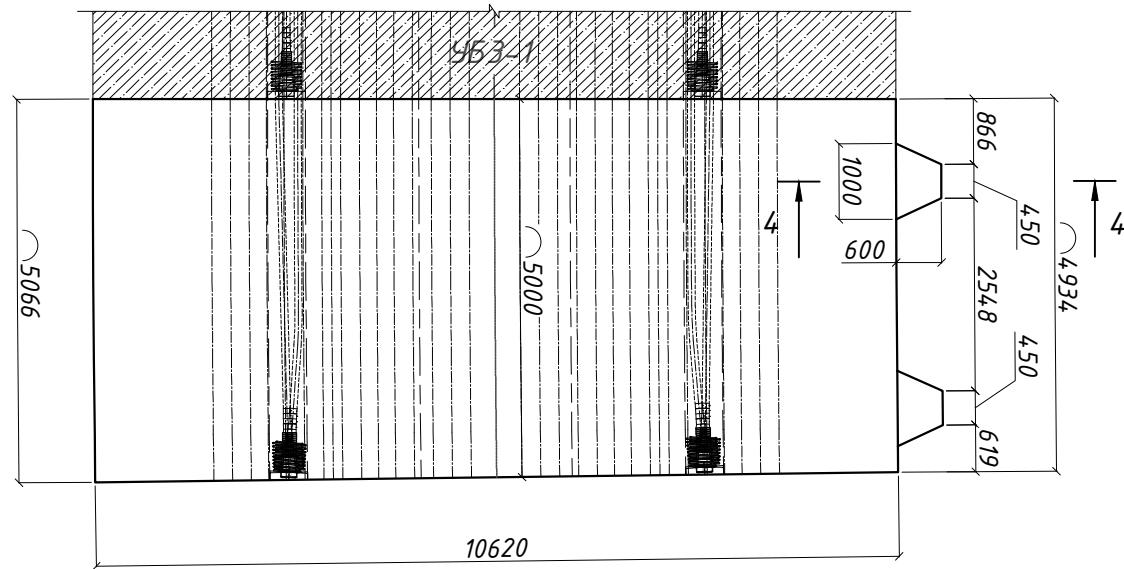

Узел "А"
М 1:25

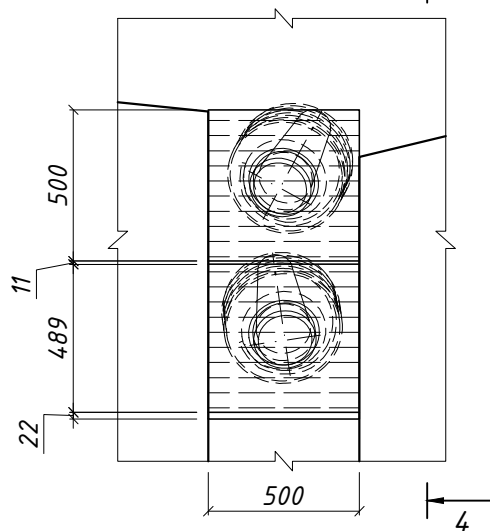

4 - 4
М 1:25

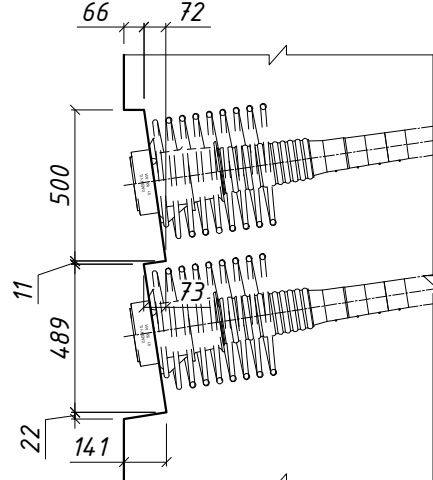


Спецификация элементов пролетного строения

Поз.	Обозначение	Наименование	Кол.	Масса ед., кг	Примечание
		Материалы			
	ГОСТ 26633-2015	Балка пролетного строения. Бетон В40 F ₂ 300 W12 (1-ая стадия бетонирования)	57.2		м ³
	ГОСТ 26633-2015	Парапетное ограждение. Бетон В45 F ₂ 300 W12 (2-ая стадия бетонирования)	4.5		м ³
	ГОСТ 26633-2015	Прилив под стойки ШЗЗ. Бетон В45 F ₂ 300 W12 (2-ая стадия бетонирования)	0.52		м ³

1. Все размеры даны в мм.
2. Для всех внешних сопряжений поверхностей железобетонных элементов устраивать фаску 20х20 мм.
3. Армирование участка преднапряженной арматурой приведено в комплекте рабочей документации шифр ДМ12-2023-1809-РД-4-ИС-КЖ21.
4. Смотреть совместно с листом 2.
5. Бетон тяжелый для монолитного пролетного строения:
 - класс прочности не менее В40 по ГОСТ 26633-2012;
 - морозостойкость не менее F₂300 по ГОСТ 10060-2012;
 - водонепроницаемость не менее W12 по ГОСТ 12730.5-84;

Схема расположения участков бетонирования пролетного строения.

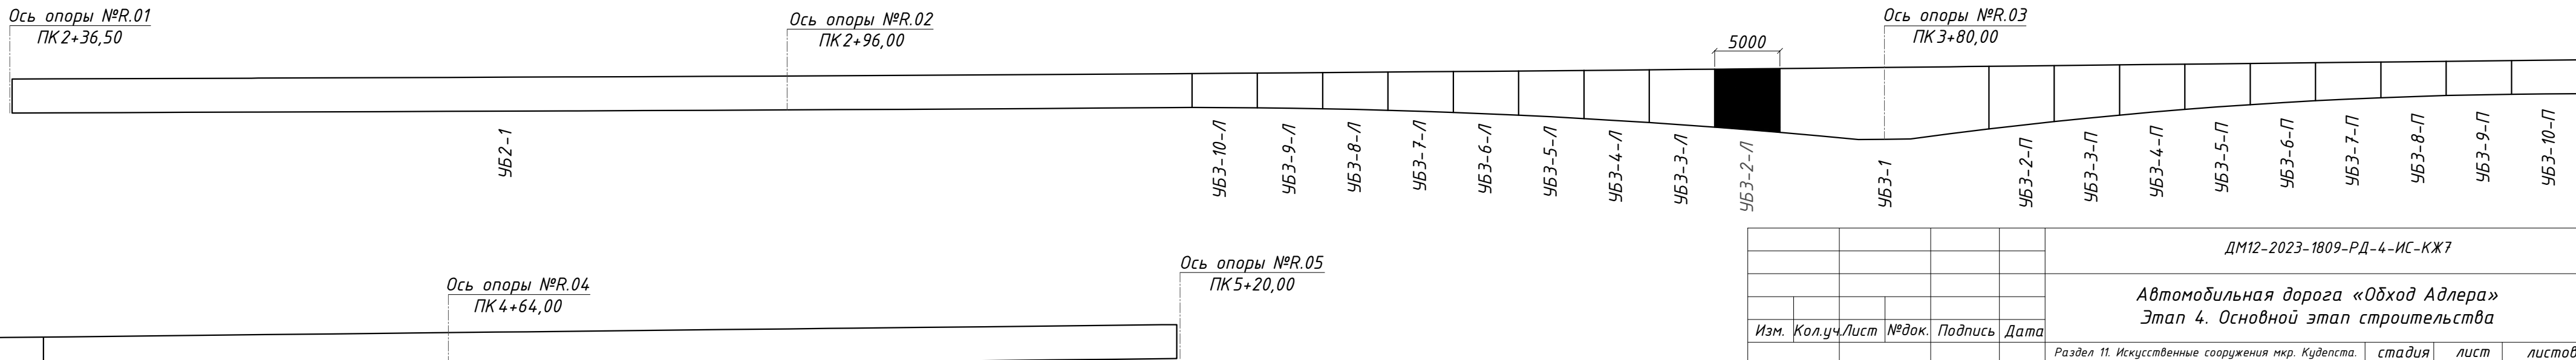

ДМ12-2023-1809-РД-4-ИС-КЖ7					
Автомобильная дорога «Обход Адлера» Этап 4. Основной этап строительства					
Изм.	Кол.уч.	Лист	№ док.	Подпись	Дата
ГИП	Омариева Э.				28.11.25
Разработал	Юсифов Н.				28.11.25
Проверил	Иложева Е.				28.11.25
Норм.контр.	Иложева Е.				28.11.25
Участок бетонирования УБЗ-2-П				стадия	лист
				Р	9
				ЗАО "Институт Гидротранспроект"	

Technical drawing of a building section showing a staircase and structural details. The drawing includes dimensions for height (4799, 3260, 939, 600, 565, 608, 858, 2831, 4289, 600, 300, 55) and width (5000, 2, 1). It also shows a staircase with a slope of 1/50 and a section line labeled 1-1.

Technical drawing of a bridge cross-section. The drawing shows a central span with a width of 6000 units. The total width of the bridge deck is 10620 units. The bridge is supported by two piers, labeled "A" and "B". The dimensions of the bridge deck and the piers are given. The bridge deck has a width of 6000 units at the base and 10620 units at the top. The piers are 1500 units wide at the base and 10620 units wide at the top. The bridge deck has a thickness of 150 units. The piers have a thickness of 150 units. The bridge deck is supported by two piers, labeled "A" and "B". The dimensions of the bridge deck and the piers are given. The bridge deck has a width of 6000 units at the base and 10620 units at the top. The piers are 1500 units wide at the base and 10620 units wide at the top. The bridge deck has a thickness of 150 units. The piers have a thickness of 150 units.

Technical drawing of a bridge cross-section. The drawing shows a symmetrical structure with a central opening. Key dimensions include a total width of 10620 at the top, with 5310 on each side. The bottom width is 6000, with 1500 on each side. The height of the central opening is 4289. The drawing includes various structural details, such as reinforcement bars (indicated by dots) and a 3.41% slope. A vertical axis is labeled "Ось моста (прямое направление)".

Technical drawing of a stepped concrete foundation cross-section. The drawing shows a cross-section with a total width of 800 mm (600 mm + 200 mm) and a total height of 900 mm (300 mm + 600 mm). A diagonal line indicates a slope with a length of 850 mm. The foundation is divided into two stages of concreting: the first stage (1-ая стадия бетонирования) is the lower part, and the second stage (2-ая стадия бетонирования) is the upper part. A horizontal joint (Шов бетонирования) is shown at the interface between the two stages. Dimensions for the first stage include a base width of 300 mm, a top width of 220 mm, and a height of 15 mm. A dimension of 30 mm is also shown for the base width.

Technical drawing of a building facade section, showing structural details and dimensions. The drawing includes a cross-section of the building structure, with a hatched area representing the roof or upper floor slab. The main facade is shown with a vertical section line labeled 5051-1. The drawing includes the following dimensions and labels:

- Overall width: 10620
- Overall height: 5051
- Section line label: 5051-1
- Vertical dimensions on the left: 4, 450, 2548, 450, 883, 618, 600, 1000.
- Vertical dimension on the right: 5000
- Structural details include a central vertical column and two side columns, with various reinforcement and connection details indicated by lines and symbols.

Technical drawing of a rectangular plate with two circular holes. The plate has a width of 500 and a height of 500. The holes are positioned vertically, with a distance of 492 between their centers. The distance from the bottom edge to the center of the lower hole is 18. The drawing is labeled M 1:25.

Поз.	Обозначение	Наименование	Кол.	Масса ед., кг	Примечание
		<u>Материалы</u>			
	ГОСТ 26633-2015	Балка пролетного строения. Бетон В40 F ₂₃₀₀ W12 (1-ая стадия детонирования)	56.5		м ³
	ГОСТ 26633-2015	Парапетное ограждение. Бетон В45 F ₂₃₀₀ W12 (2-ая стадия детонирования)	4.5		м ³
	ГОСТ 26633-2015	Прилив под стойки ШЗЗ. Бетон В45 F ₂₃₀₀ W12 (2-ая стадия детонирования)	0.52		м ³

- Схема расположения участков бетонирования пролетного строения.

5000

452-1

Ось опоры №R.04
ПК 4+64,00

Ось опоры №R.05
ПК5+20,00

453-10-11

453-9-11

453-8-1

453-7-11

453-6-11

453-5-1

453-4-11

453-3-11

53-2-11

153-1

1	2	
---	---	---	---	---	---	---	---	---	----	----	-----

1

1

ДМ12-2023-1809-РД-4-ИС-КЖ7

Автомобильная дорога «Обход Адлера»
Этап 4. Основной этап строительства

Раздел 11. Искусственные сооружения мкр. Куденста.
Мостовой переход через р. Куденста. Часть 1.
Основные конструкции. Книга 7. Пролетное строение
между опорами №R01-R05. Опалубочные чертежи

стадія	лист	листов
Р	10	

Участок бетонирования УБЗ-2-П

ЗАО "Институт
Гидротранспроект"

Формат А2

Инв.№ подл./	Подпись и дата	Взамен инв. №
--------------	----------------	---------------








Взамен инв. №	
---------------	--

Подпись и дата

Инв.№ подл./

УБЗ-10-П


454-1

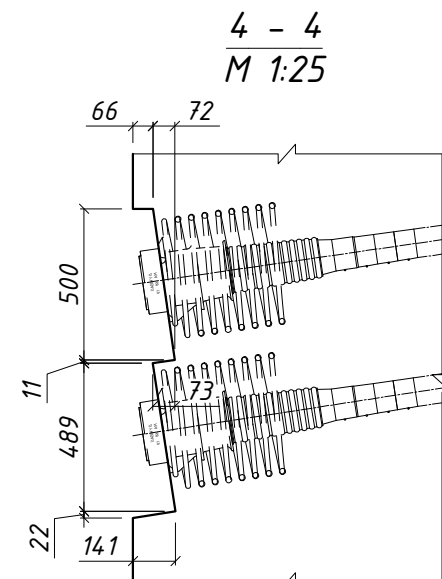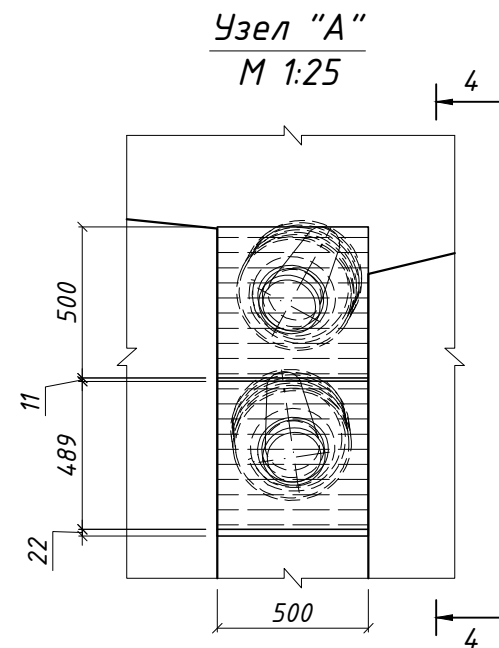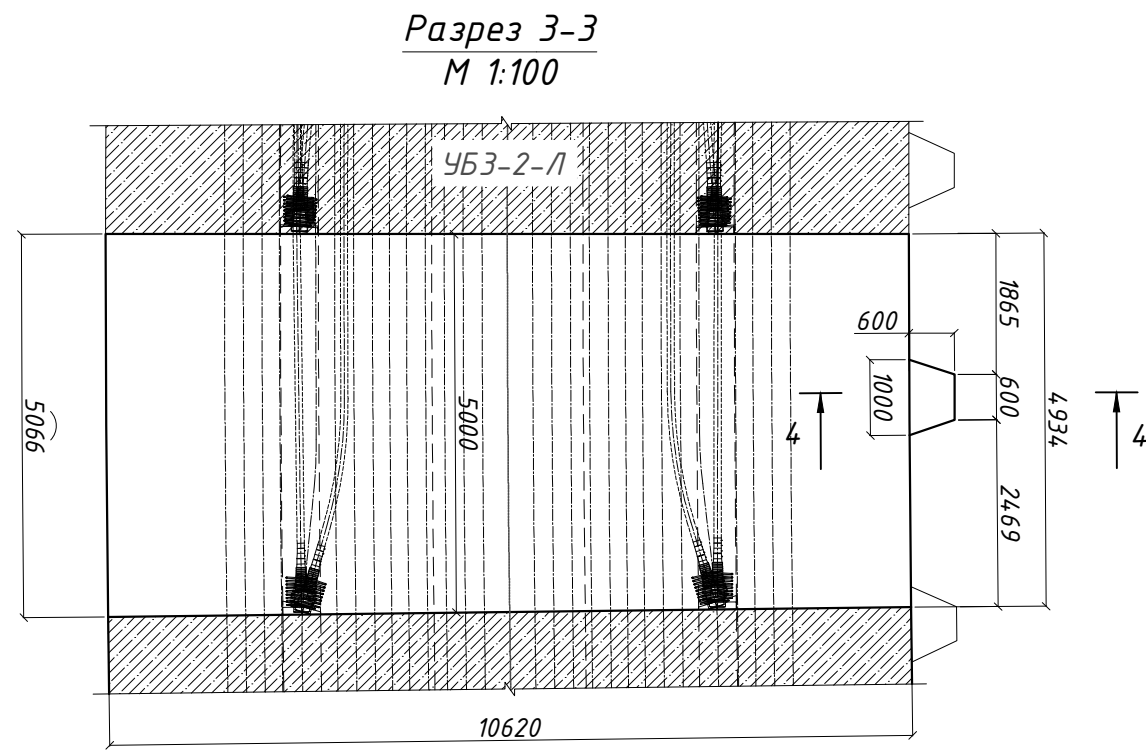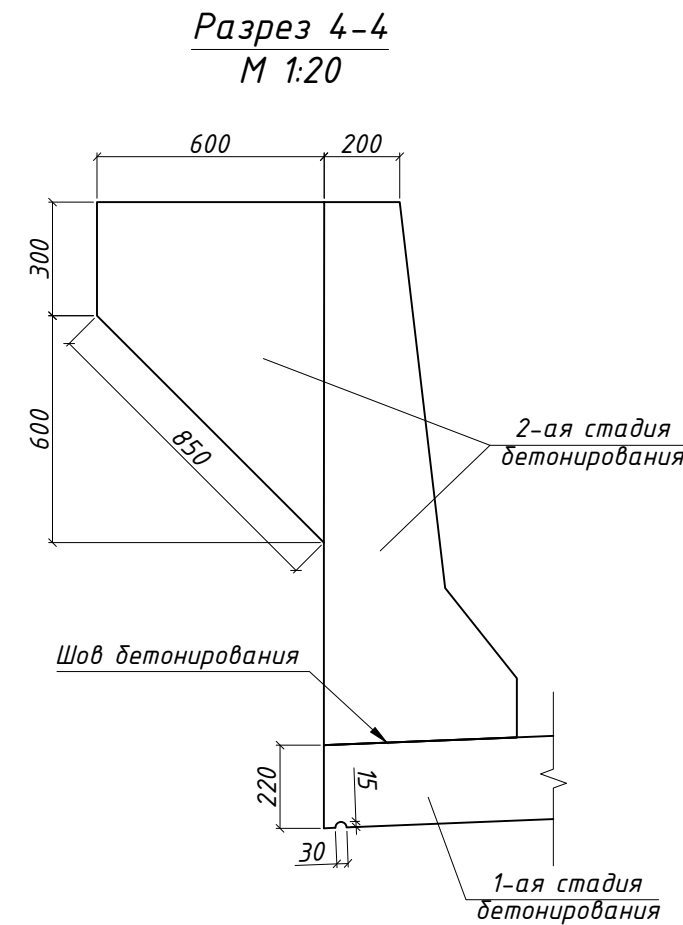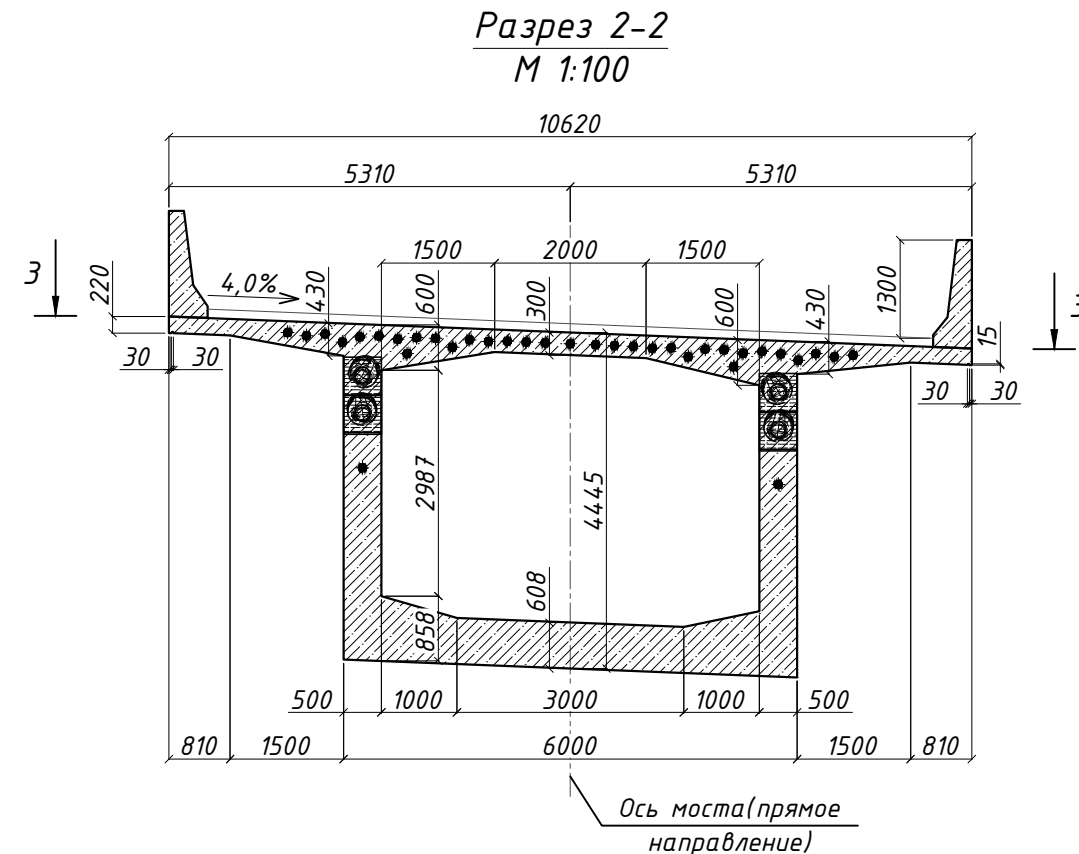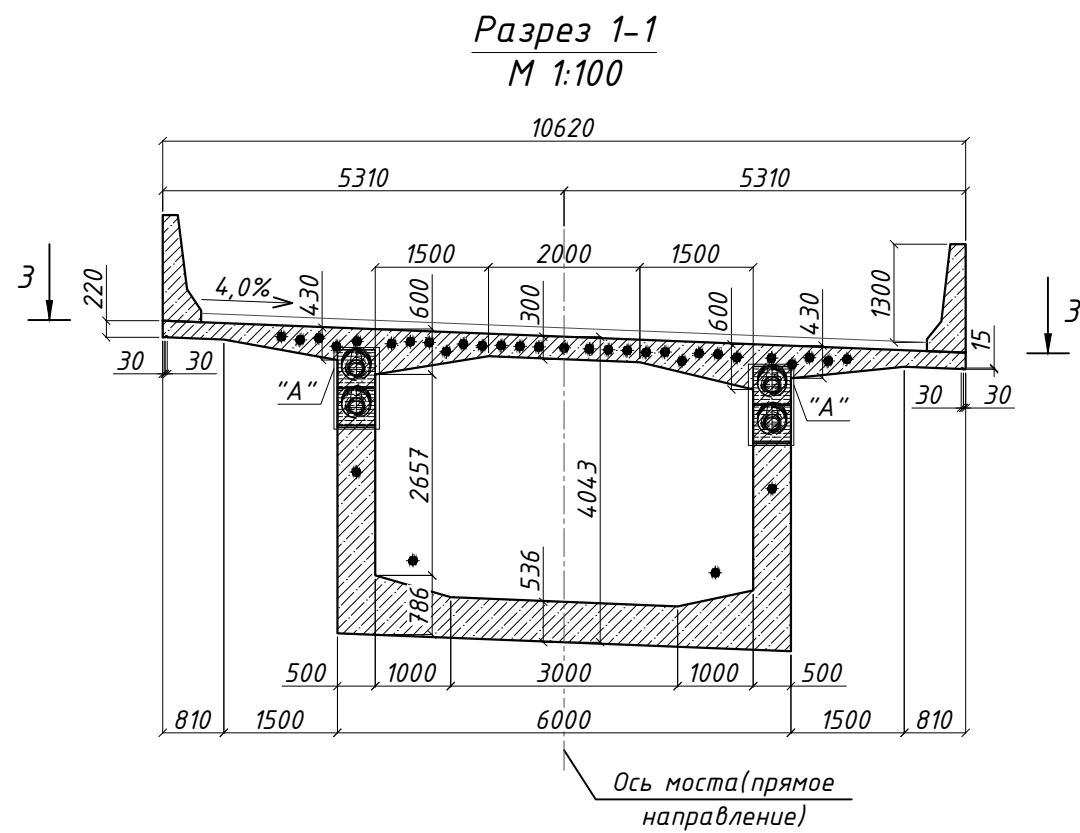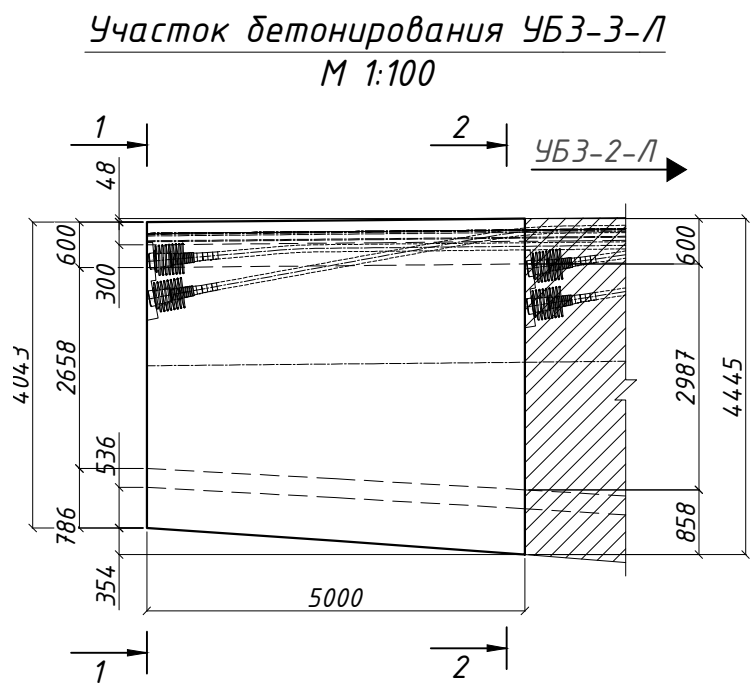








Спецификация элементов пролетного строения					
Поз.	Обозначение	Наименование	Кол.	Масса ед., кг	Примечание
		Материалы			
	ГОСТ 26633-2015	Балка пролетного строения. Бетон В40 F ₂ 300 W12 (1-ая стадия бетонирования)	53.15		м ³
	ГОСТ 26633-2015	Парапетное ограждение. Бетон В45 F ₂ 300 W12 (2-ая стадия бетонирования)	4.5		м ³
	ГОСТ 26633-2015	Прилив под совмещенные стойки ШЗЗ и мачт освещения. Бетон В45 F ₂ 300 W12 (2-ая стадия бетонирования)	0.29		м ³

- Все размеры даны в мм.
- Для всех внешних сопряжений поверхностей железобетонных элементов устраивать фаску 20х20 мм.
- Армирование участка преднапряженной арматурой приведено в комплекте рабочей документации шифр ДМ12-2023-1809-РД-4-ИС-КЖ21.
- Смотреть совместно с листом 2.
- Бетон тяжелый для монолитного пролетного строения:
 - класс прочности не менее В40 по ГОСТ 26633-2012;
 - морозостойкость не менее F₂300 по ГОСТ 10060-2012;
 - водонепроницаемость не менее W12 по ГОСТ 12730.5-84;

Схема расположения участков бетонирования пролетного строения.

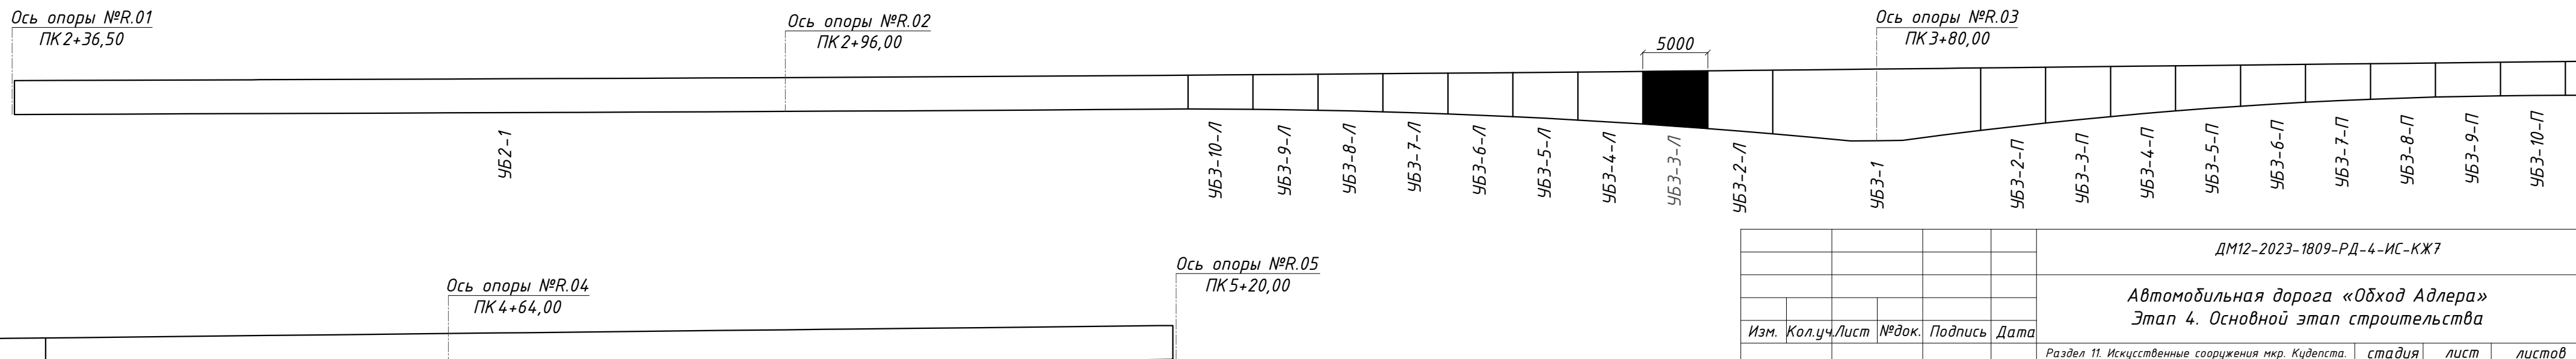


ДМ12-2023-1809-РД-4-ИС-КЖ7					
Автомобильная дорога «Обход Адлера» Этап 4. Основной этап строительства					
Изм.	Кол.уч.	Лист	№ док.	Подпись	Дата
ГИП	Омариева Э.				10.12.25
Разработал	Юсифов Н.				10.12.25
Проверил	Иложева Е.				10.12.25
Норм.контр.	Иложева Е.				10.12.25
Участок бетонирования УБЗ-3-Л				стадия	лист
				Р	11
				ЗАО "Институт Гидротранспроект"	

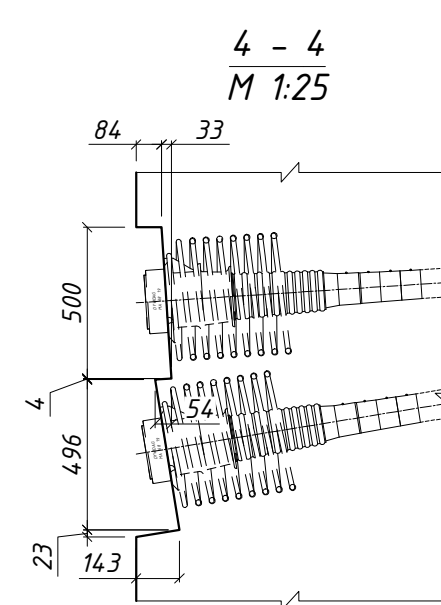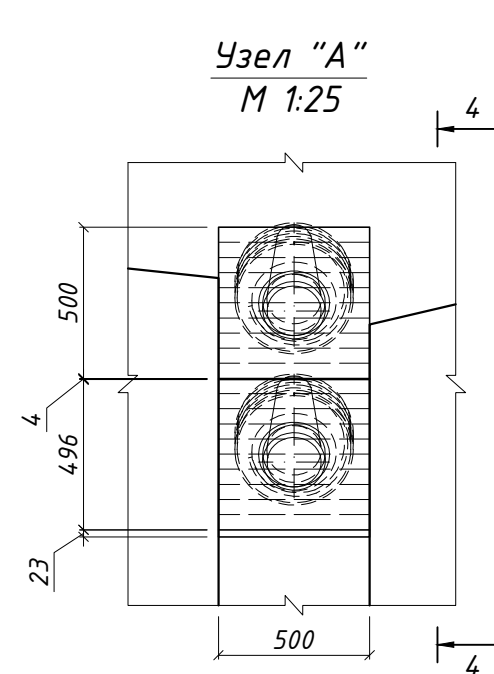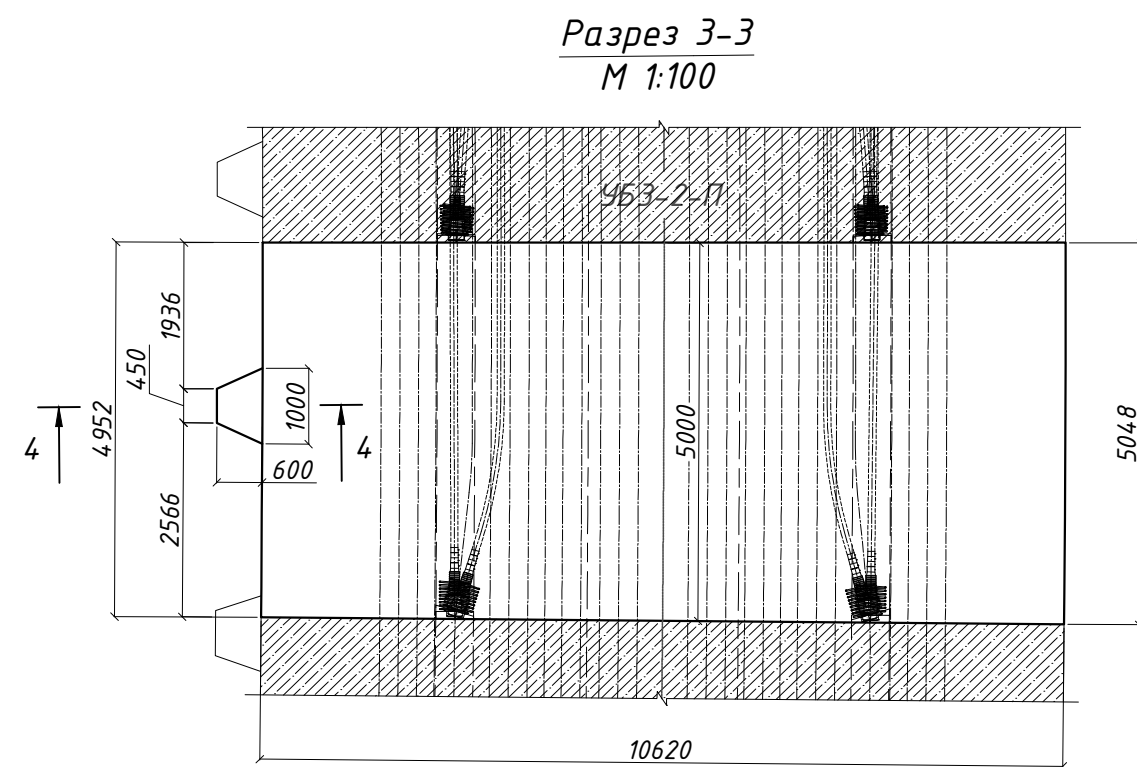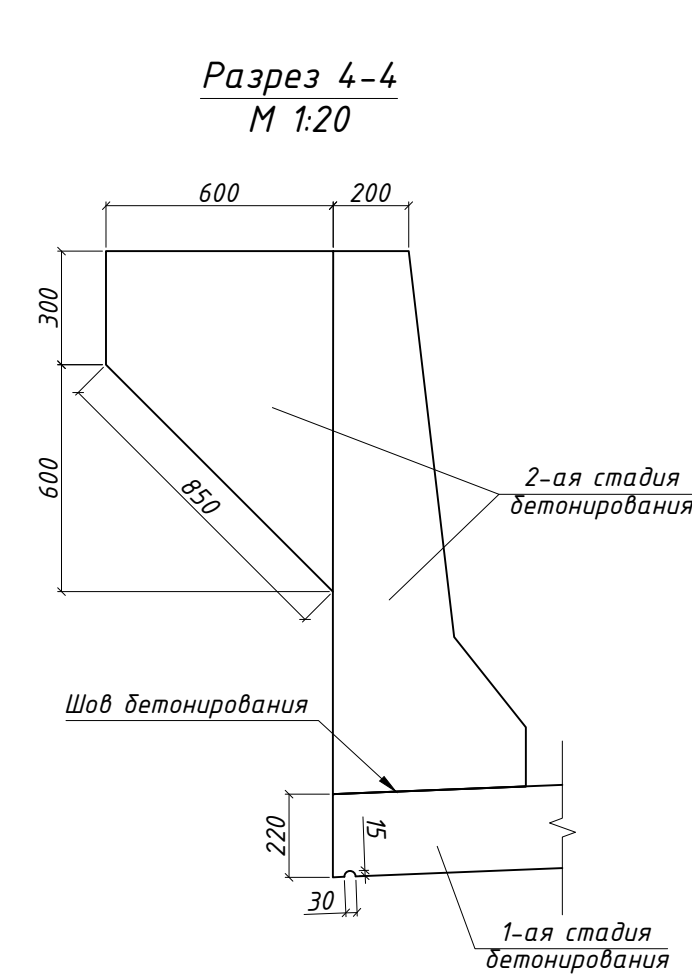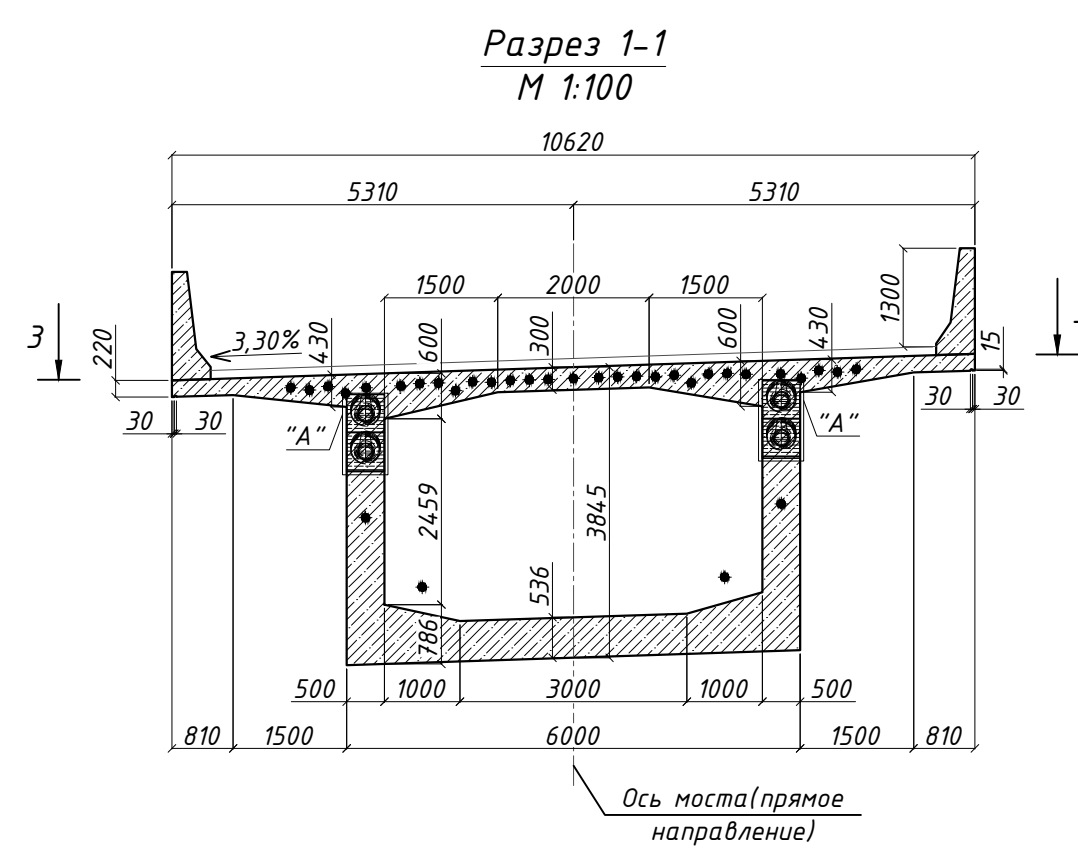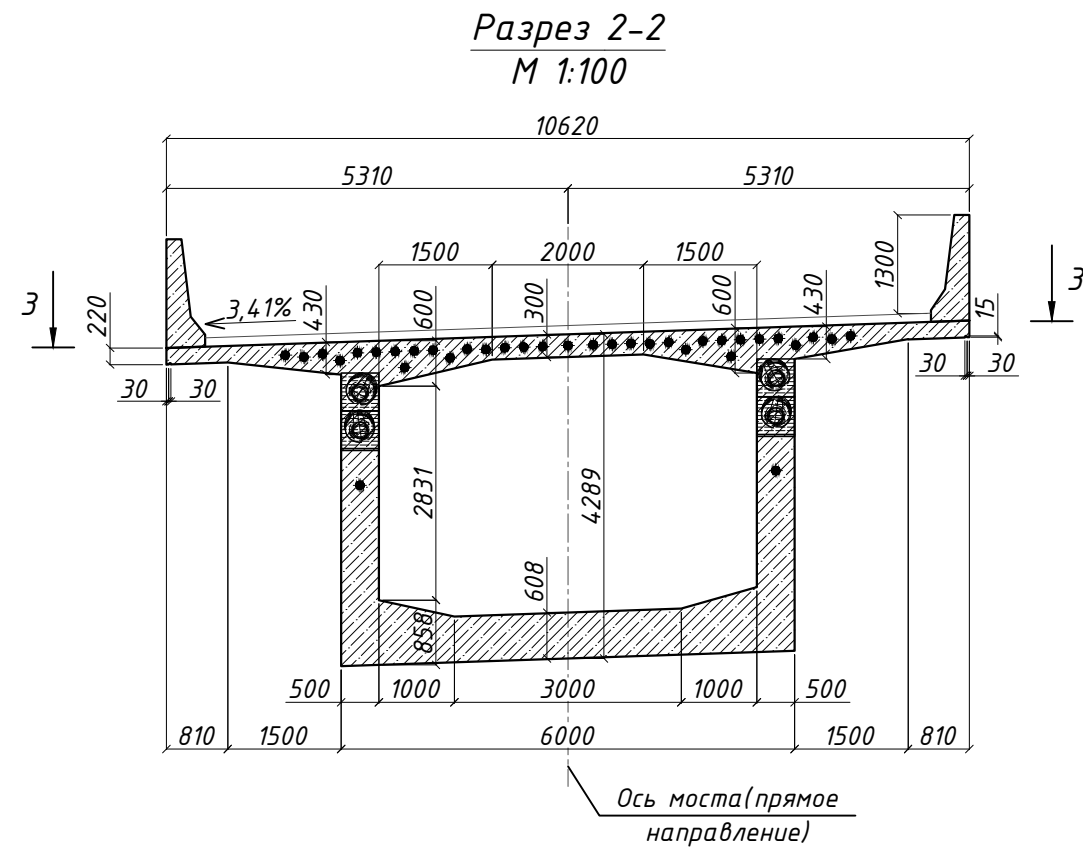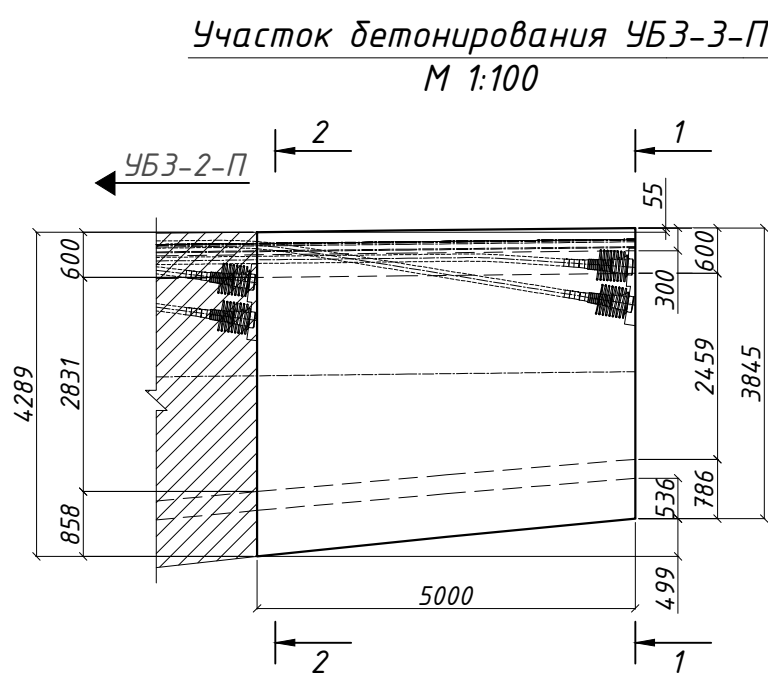


Спецификация элементов пролетного строения					
Поз.	Обозначение	Наименование	Кол.	Масса ед., кг	Примечание
		Материалы			
	ГОСТ 26633-2015	Балка пролетного строения. Бетон В40 F ₂ 300 W12 (1-ая стадия бетонирования)	52.25		м ³
	ГОСТ 26633-2015	Парапетное ограждение. Бетон В45 F ₂ 300 W12 (2-ая стадия бетонирования)	4.5		м ³
	ГОСТ 26633-2015	Прилив под стойки ШЗЗ. Бетон В45 F ₂ 300 W12 (2-ая стадия бетонирования)	0.26		м ³


- Все размеры даны в мм.
- Для всех внешних сопряжений поверхностей железобетонных элементов устраивать фаску 20х20 мм.
- Армирование участка преднапряженной арматурой приведено в комплекте рабочей документации шифр ДМ12-2023-1809-РД-4-ИС-КЖ21.
- Смотреть совместно с листом 2.
- Бетон тяжелый для монолитного пролетного строения:
 - класс прочности не менее В40 по ГОСТ 26633-2012;
 - морозостойкость не менее F₂300 по ГОСТ 10060-2012;
 - водонепроницаемость не менее W12 по ГОСТ 12730.5-84;

Схема расположения участков бетонирования пролетного строения.

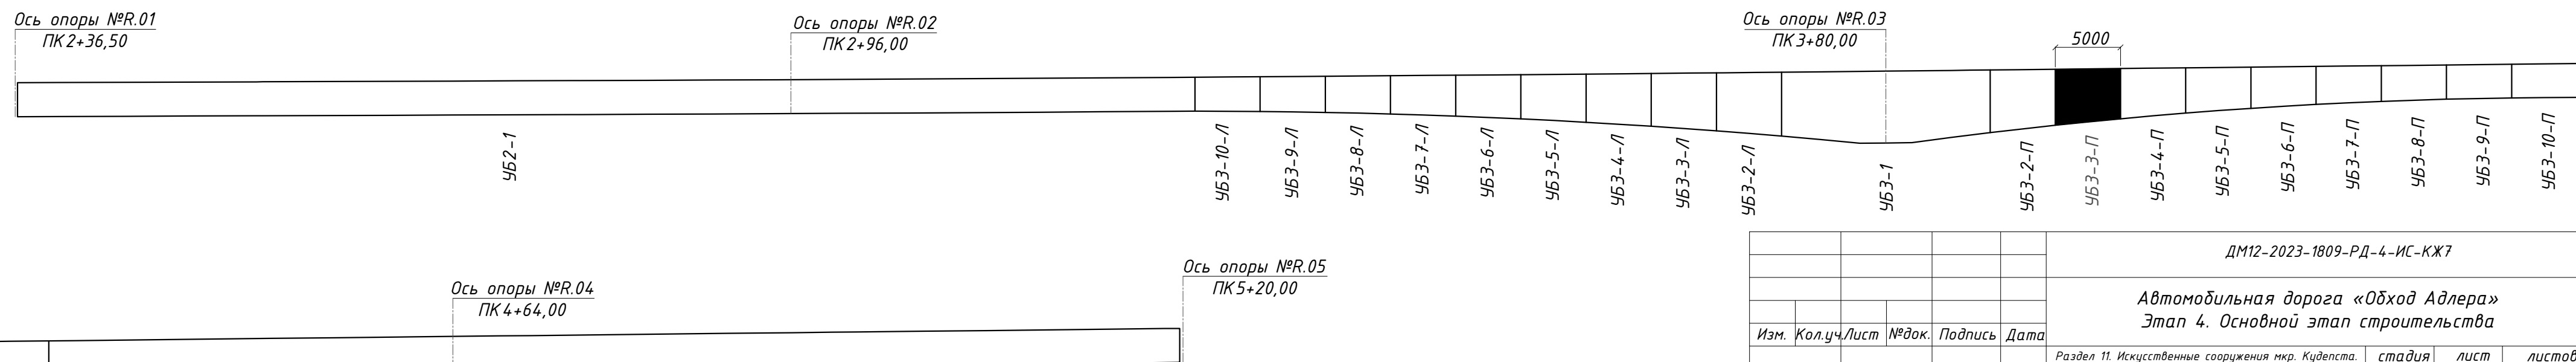


ДМ12-2023-1809-РД-4-ИС-КЖ7					
Автомобильная дорога «Обход Адлера» Этап 4. Основной этап строительства					
Изм.	Кол.уч.	Лист	№ док.	Подпись	Дата
ГИП	Омариева Э.				28.11.25
Разработал	Юсифов Н.				28.11.25
Проверил	Иложева Е.				28.11.25
Норм.контр.	Иложева Е.				28.11.25
Участок бетонирования УБЗ-3-П				стадия	лист
				Р	12
				листов	
				ЗАО "Институт Гидротранспроект"	

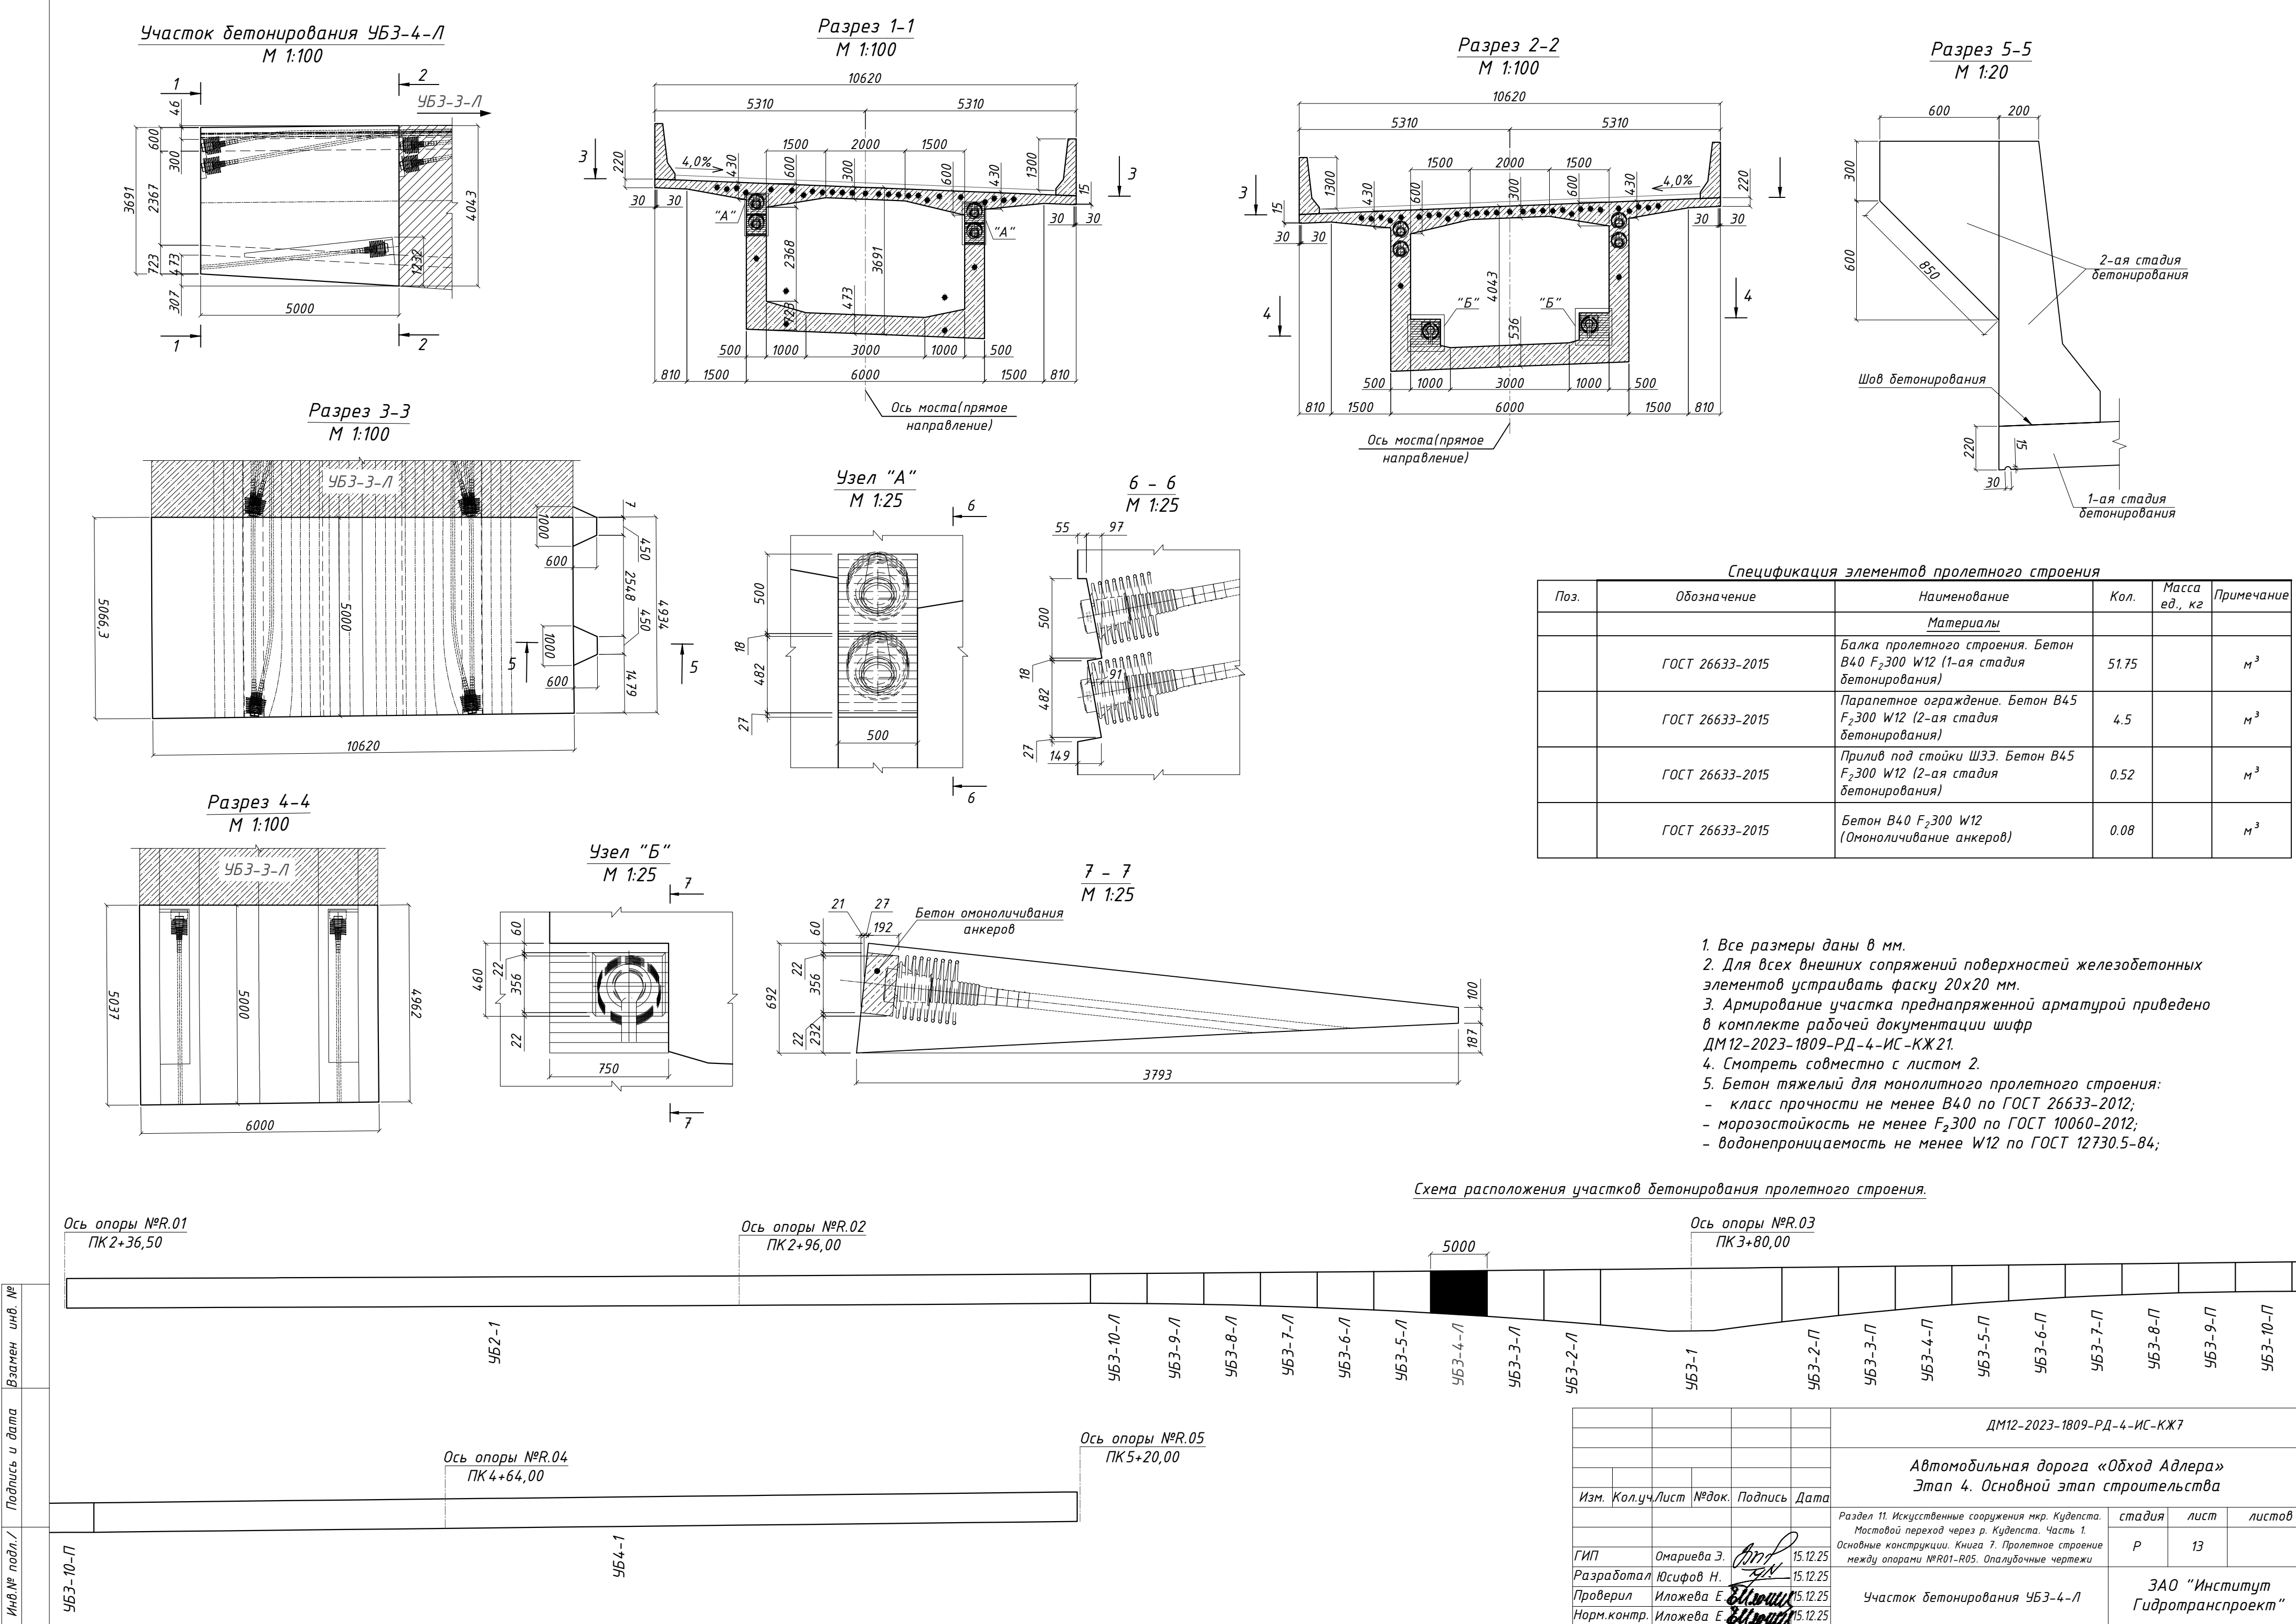

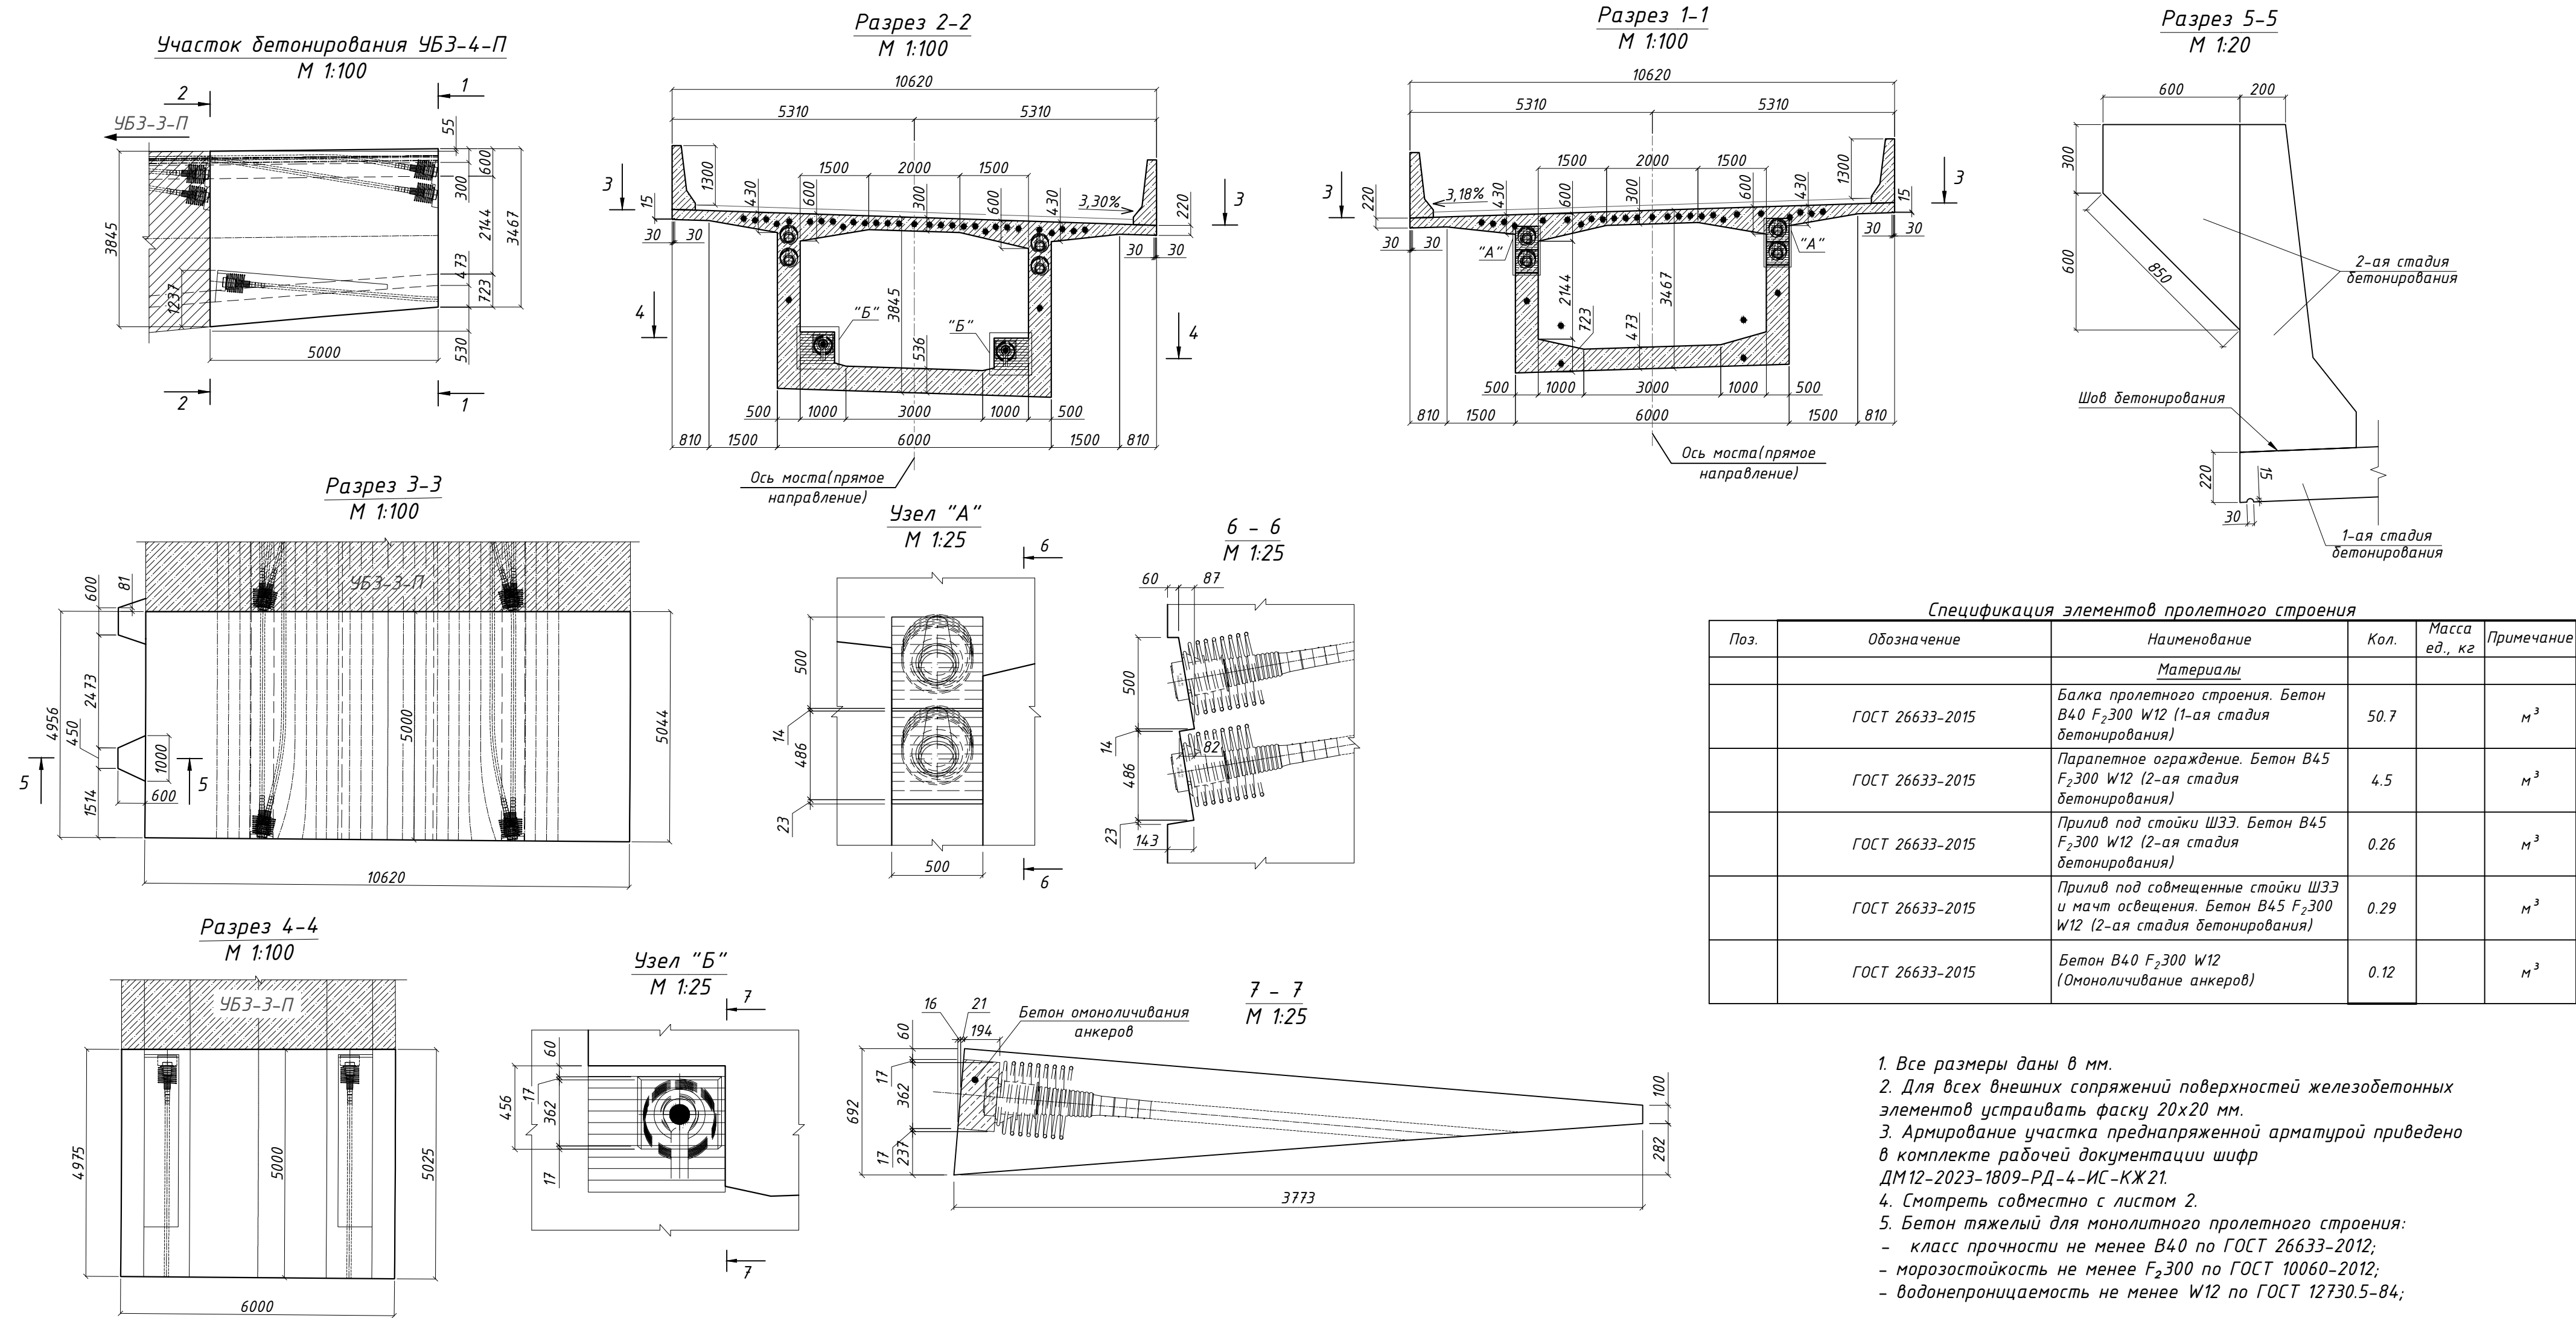

Спецификация элементов пролетного строения				
Поз.	Обозначение	Наименование	Кол.	Масса ед., кг
Материалы				
	ГОСТ 26633-2015	Балка пролетного строения. Бетон В40 F ₂ 300 W12 (1-ая стадия бетонирования)	50.7	м ³
	ГОСТ 26633-2015	Парапетное ограждение. Бетон В45 F ₂ 300 W12 (2-ая стадия бетонирования)	4.5	м ³
	ГОСТ 26633-2015	Прилив под стойки ШЗЗ. Бетон В45 F ₂ 300 W12 (2-ая стадия бетонирования)	0.26	м ³
	ГОСТ 26633-2015	Прилив под совмещенные стойки ШЗЗ и мачт освещения. Бетон В45 F ₂ 300 W12 (2-ая стадия бетонирования)	0.29	м ³
	ГОСТ 26633-2015	Бетон В40 F ₂ 300 W12 (Омоноличивание анкеров)	0.12	м ³

1. Все размеры даны в мм.
2. Для всех внешних сопряжений поверхностей железобетонных элементов устраивать фаску 20х20 мм.
3. Армирование участка преднапряженной арматурой приведено в комплекте рабочей документации шифр ДМ12-2023-1809-РД-4-ИС-КЖ21.
4. Смотреть совместно с листом 2.
5. Бетон тяжелый для монолитного пролетного строения:
 - класс прочности не менее В40 по ГОСТ 26633-2012;
 - морозостойкость не менее F₂300 по ГОСТ 10060-2012;
 - водонепроницаемость не менее W12 по ГОСТ 12730.5-84;

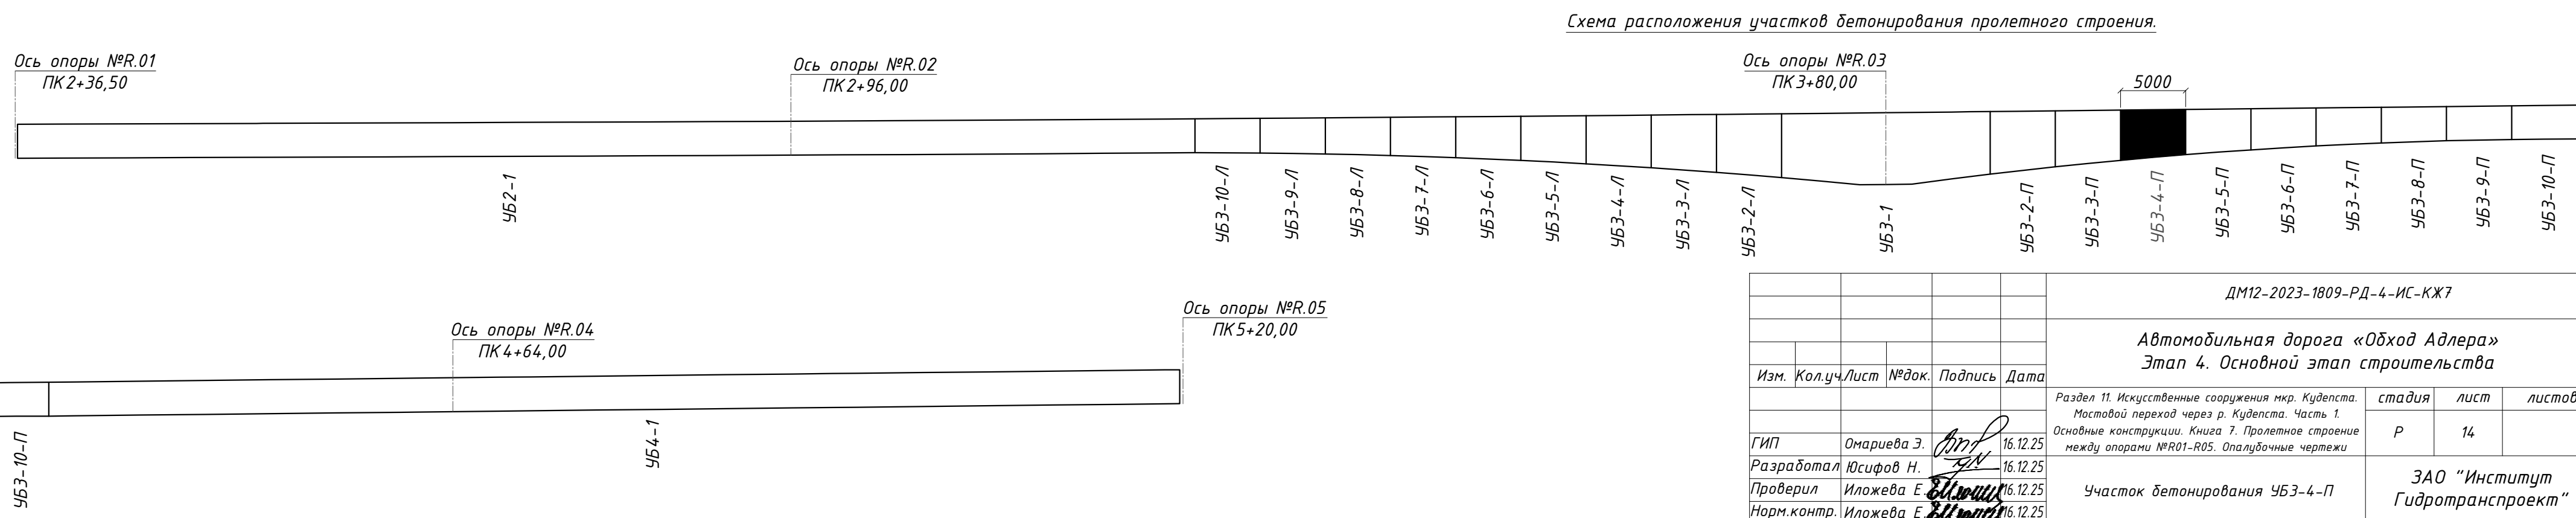

ДМ12-2023-1809-РД-4-ИС-КЖ7				
Автомобильная дорога «Обход Адлера» Этап 4. Основной этап строительства				
Изм.	Кол.уч.	Лист	№ док.	Подпись
ГИП	Омариева Э.	16.12.25		
Разработал	Юсифов Н.	16.12.25		
Проверил	Иложева Е.	16.12.25		
Норм.контр.	Иложева Е.	16.12.25		
Участок бетонирования УБЗ-4-П			стадия	лист
			Р	14
			ЗАО "Институт Гидротранспроект"	

Инв.№ подл./ Подпись и дата /Взамен инв. №

Ось опоры №R.01
ПК 2+36,50

Ось опоры №R.02
ПК 2+96,00

Ось опоры №R.03
ПК 3+80,00


Ось опоры №R.05
ПК 5+20,00

Ось опоры №R.04
ПК 4+64,00


УБЗ-10-П

УБ4-1


Участок бетонирования УБЗ-5-Л
М 1:100

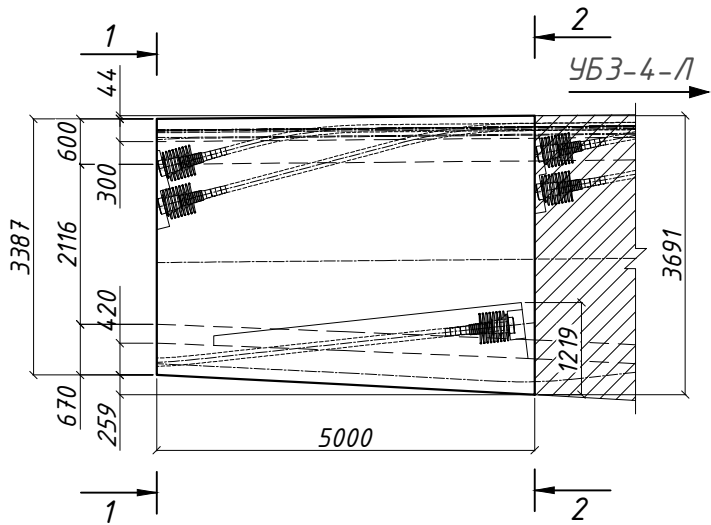


Разрез 1-1
М 1:100

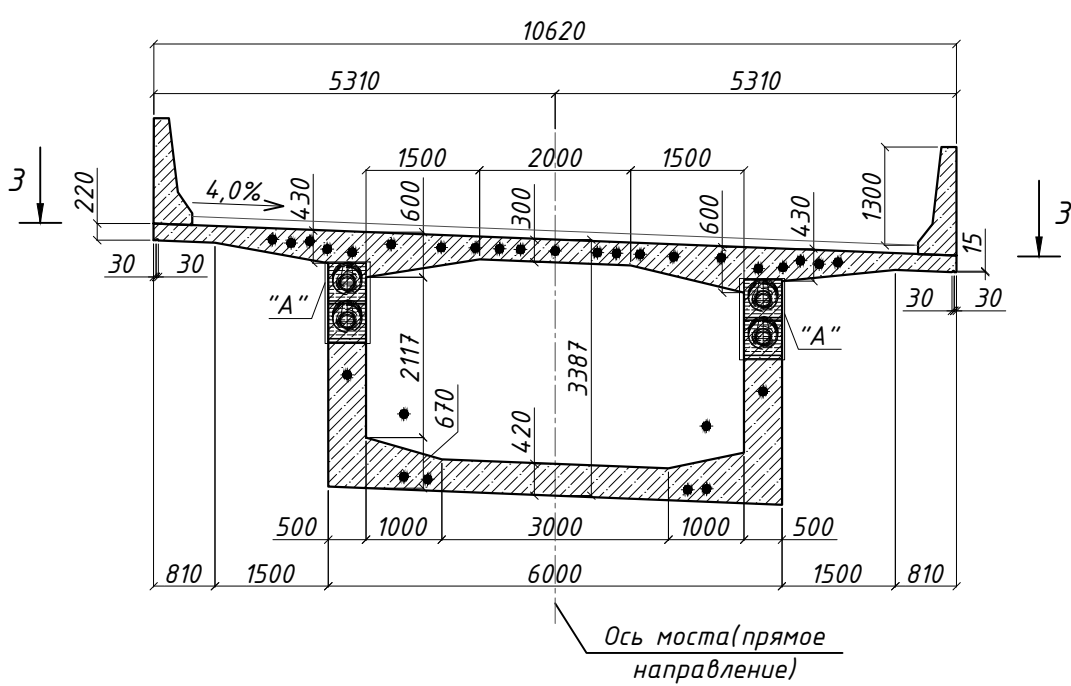


Разрез 2-2
М 1:100

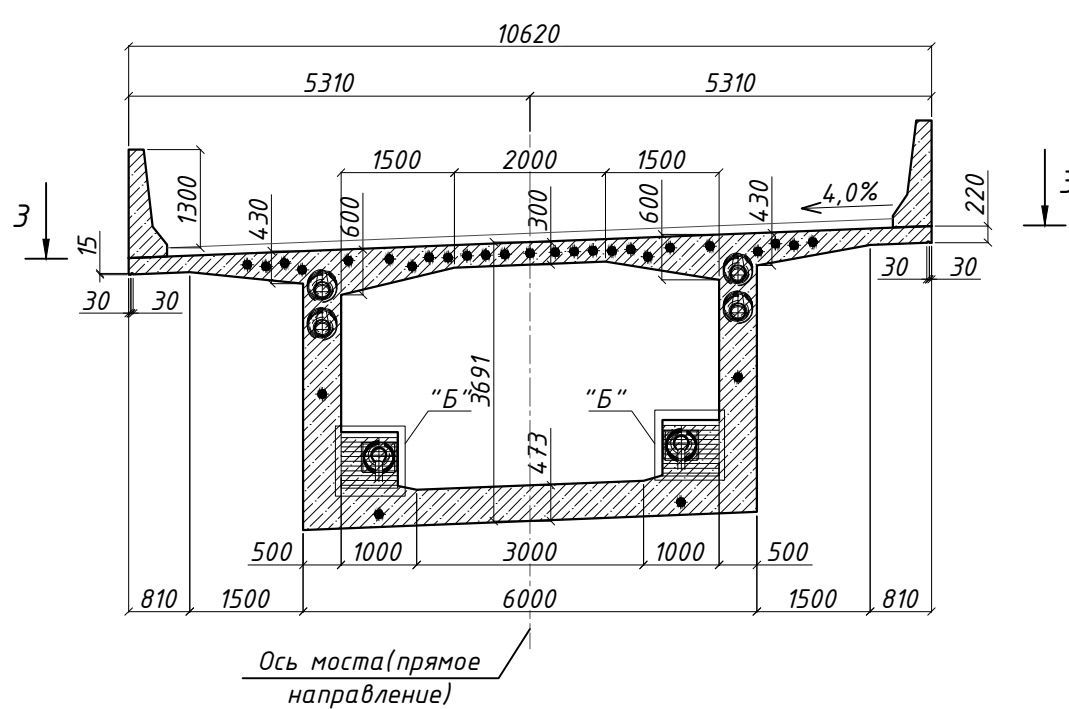


Разрез 5-5
М 1:20

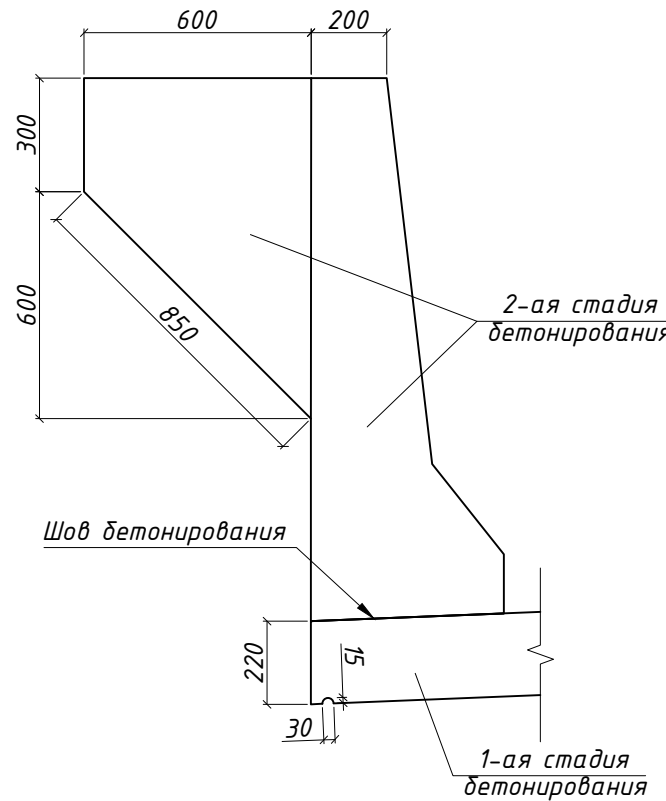


Разрез 3-3
М 1:100

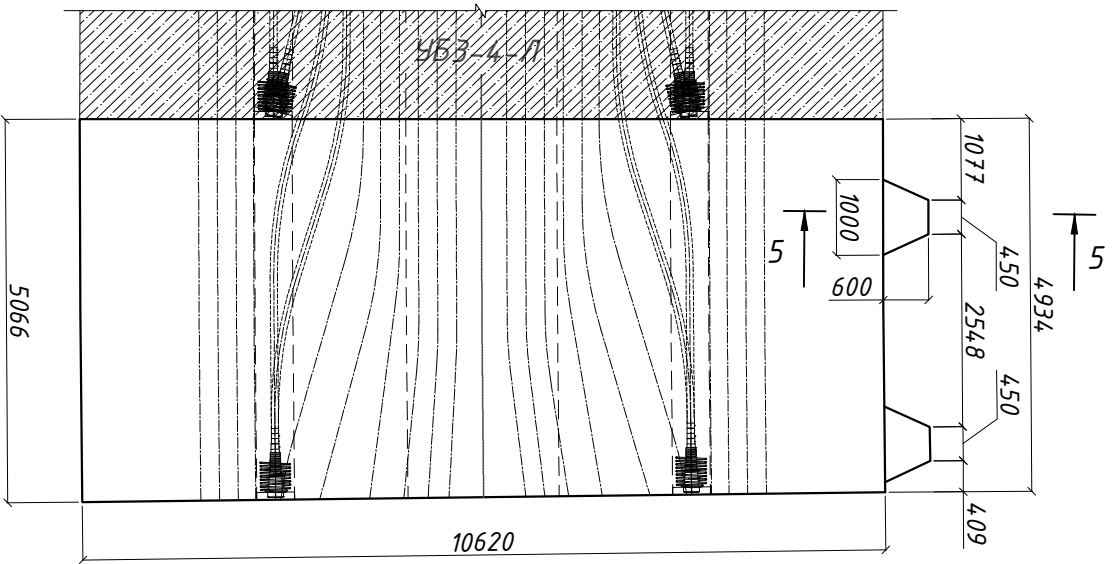


Узел "А"
М 1:25

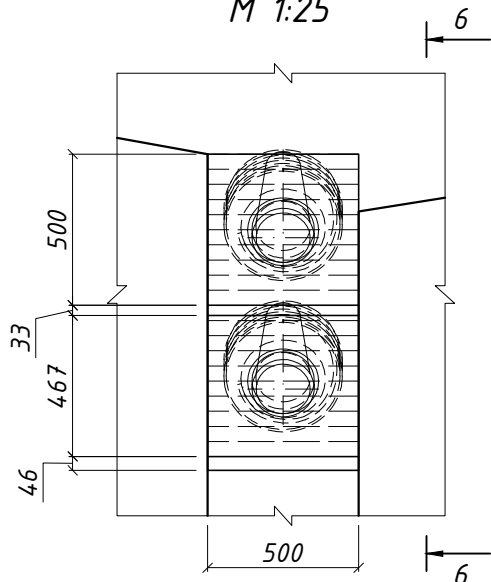

6 - 6
М 1:25

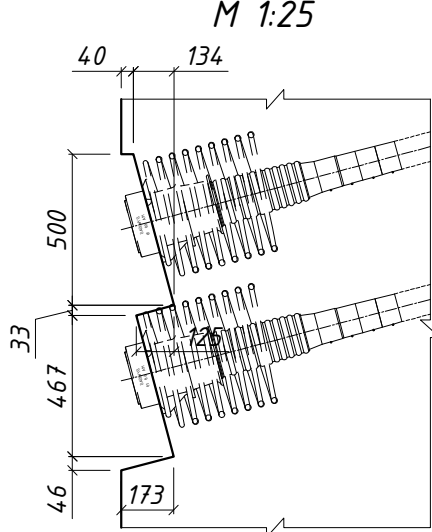





7 - 7
М 1:25

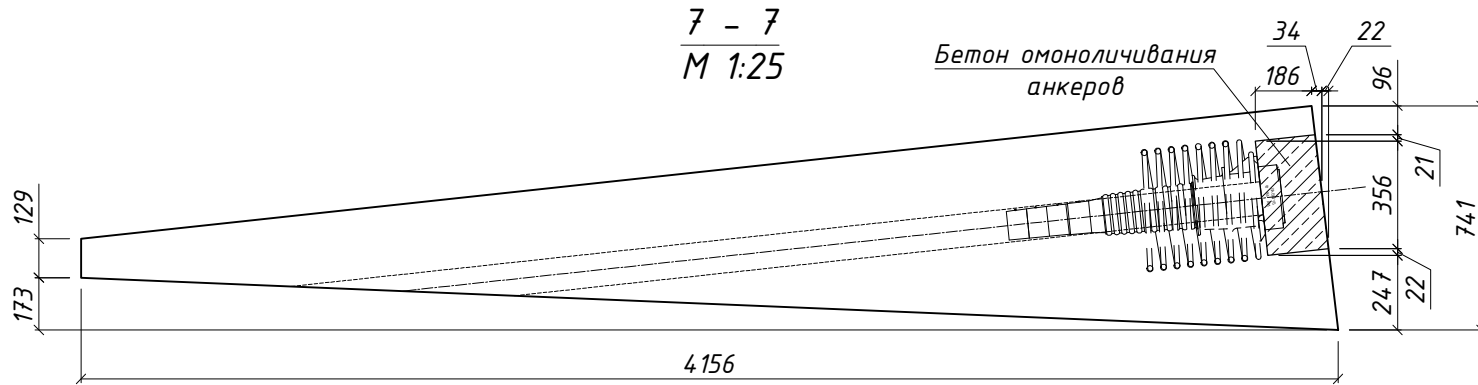


1. Все размеры даны в мм.
2. Для всех внешних сопряжений поверхностей железобетонных элементов устраивать фаску 20x20 мм.
3. Армирование участка преднапряженной арматурой приведено в комплекте рабочей документации шифр ДМ12-2023-1809-РД-4-ИС-КЖ21.
4. Смотреть совместно с листом 2.
5. Бетон тяжелый для монолитного пролетного строения:
 - класс прочности не менее В40 по ГОСТ 26633-2012;
 - морозостойкость не менее F₂300 по ГОСТ 10060-2012;
 - водонепроницаемость не менее W12 по ГОСТ 12730.5-84;

Схема расположения участков бетонирования пролетного строения.

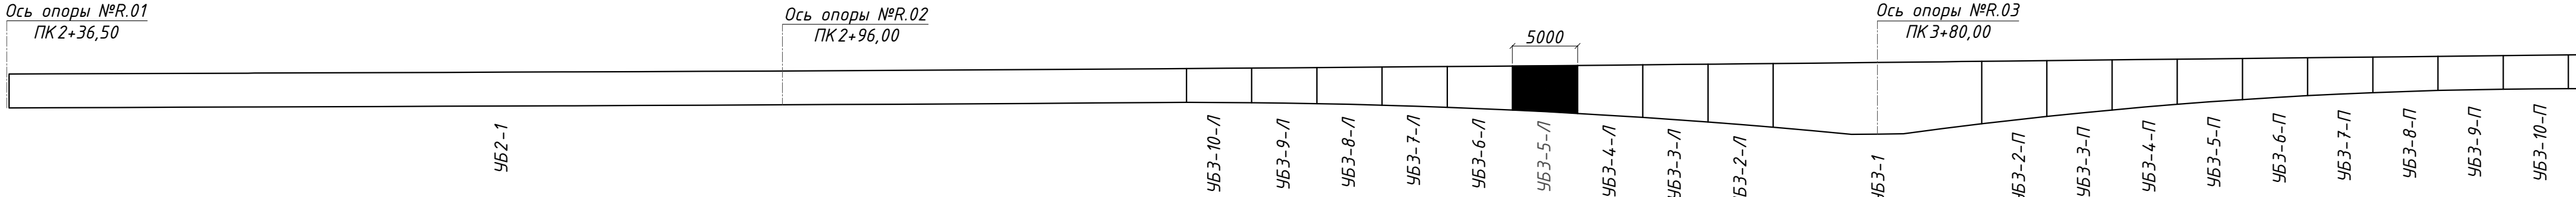


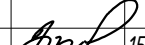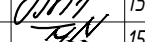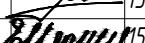					ДМ12-2023-1809-РД-4-ИС-КЖ7				
					Автомобильная дорога «Обход Адлера» Этап 4. Основной этап строительства				
Изм.	Кол.уч	Лист	№ док.	Подпись	Дата				
						Раздел 11. Искусственные сооружения мкр. Кудепста. Мостовой переход через р. Кудепста. Часть 1. Основные конструкции. Книга 7. Пролетное строение между опорами №R01-R05. Опалубочные чертежи	стадия	лист	листов
							Р	15	
ГИП	Омариева Э.			15.12.25	Участок бетонирования УБЗ-5-Л	ЗАО "Институт Гидротранспроект"			
Разработал	Юсифов Н.			15.12.25					
Проверил	Иложева Е.			15.12.25					
Норм.контр.	Иложева Е.			15.12.25					


Участок бетонирования УБЗ-6-Л
М 1:100

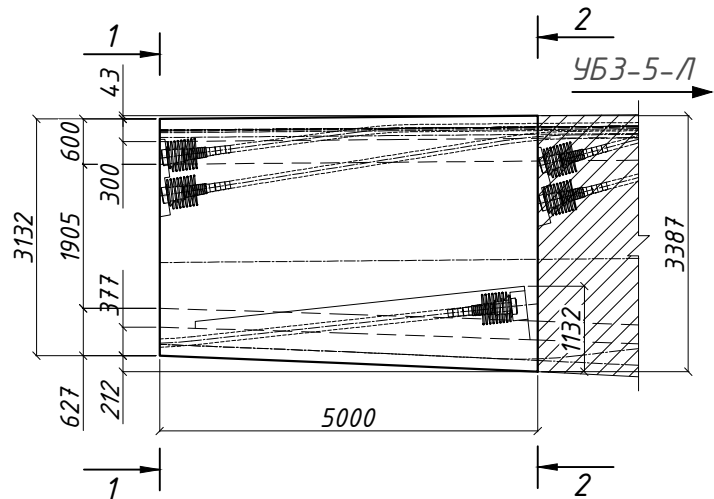


Разрез 1-1
М 1:100

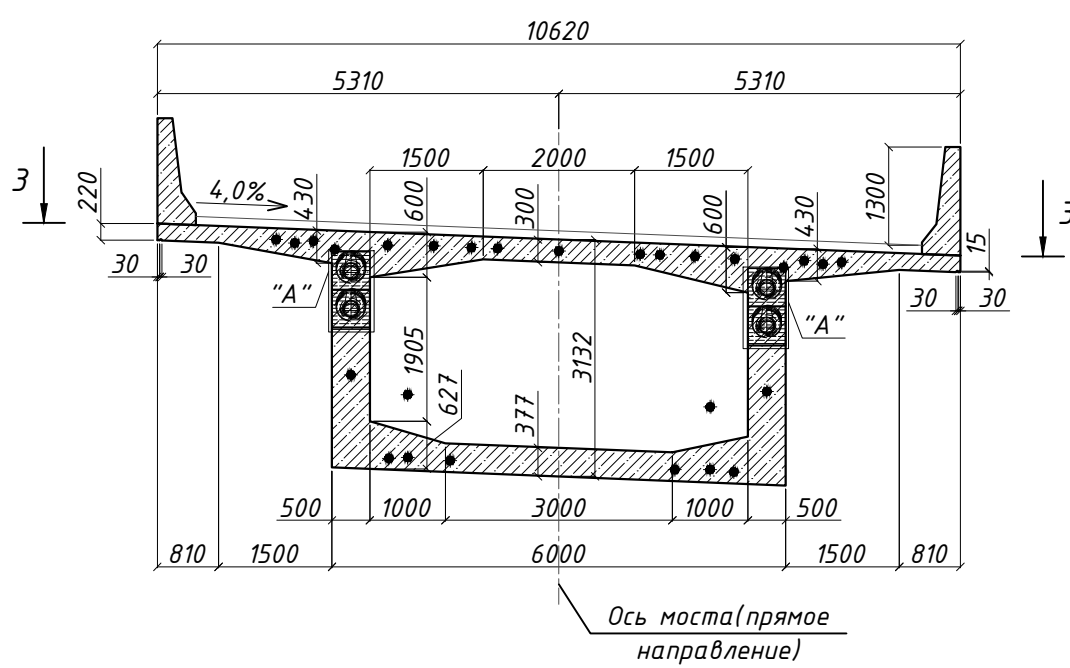


Разрез 2-2
М 1:100

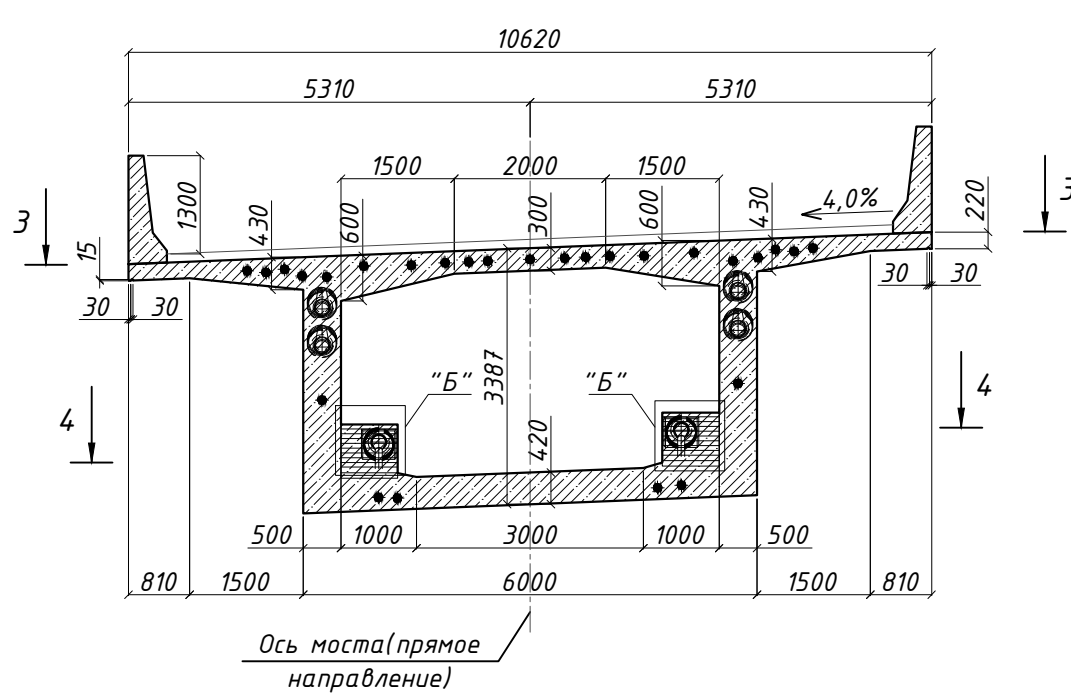


Разрез 5-5
М 1:20

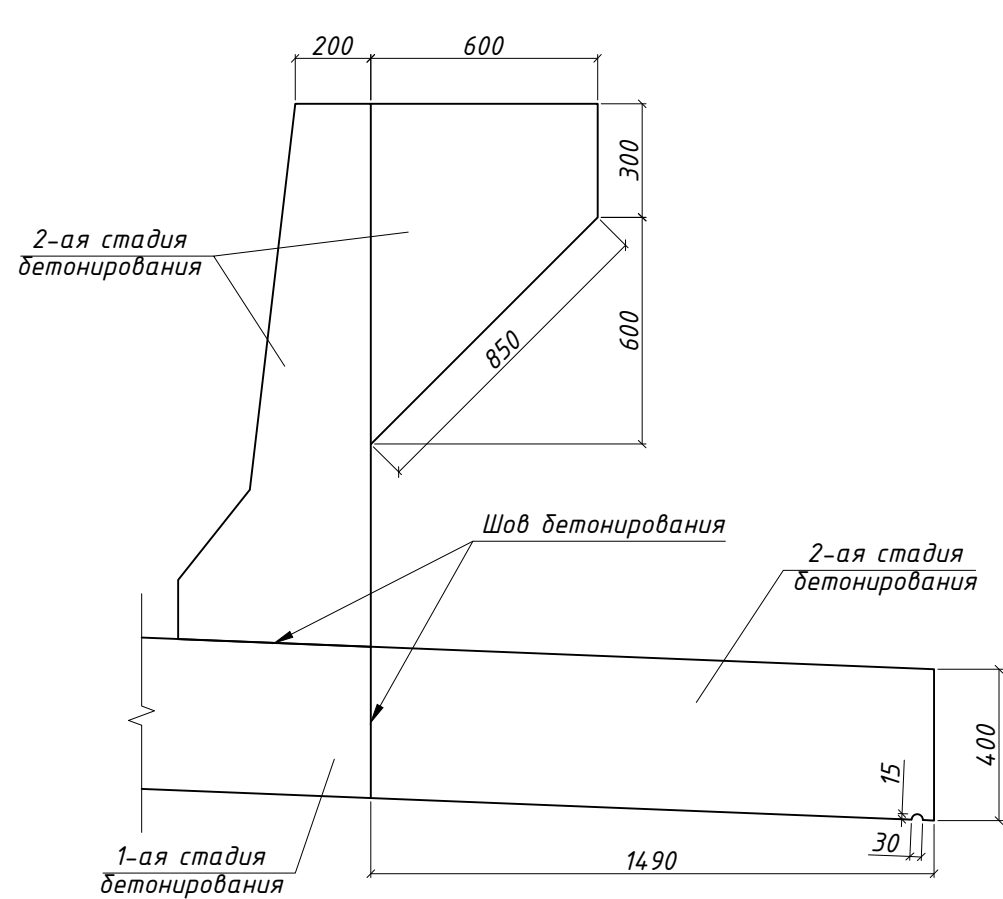


Разрез 3-3
М 1:100

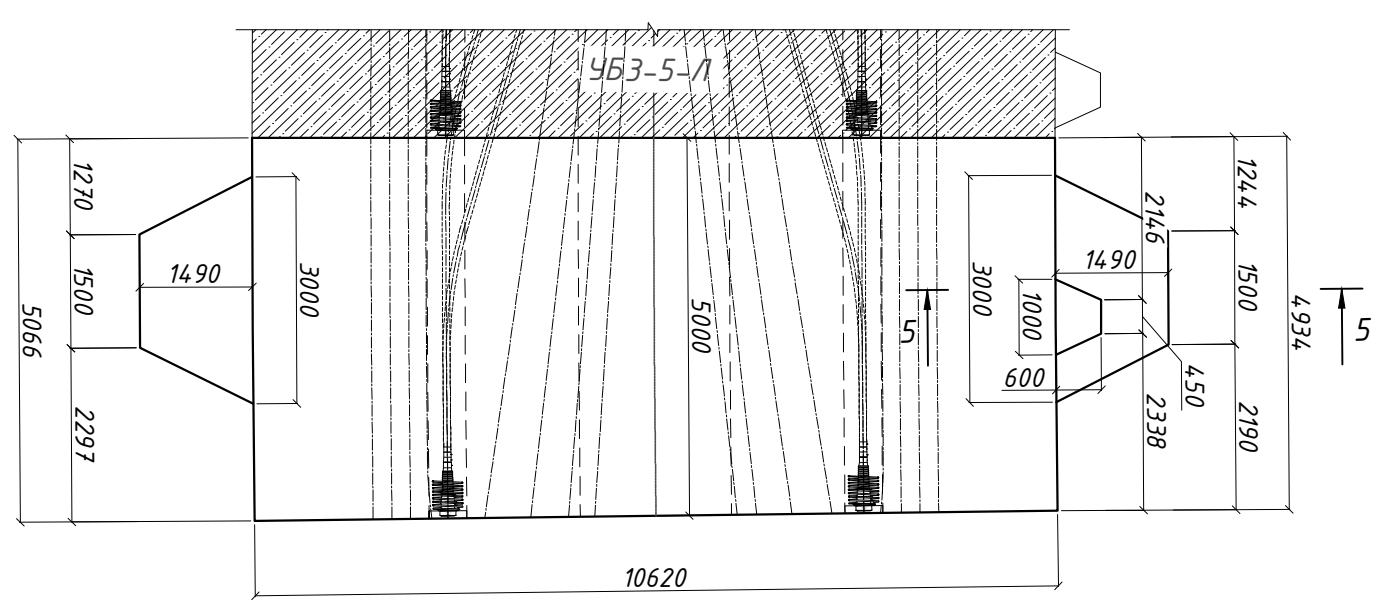


Узел "А"
М 1:25

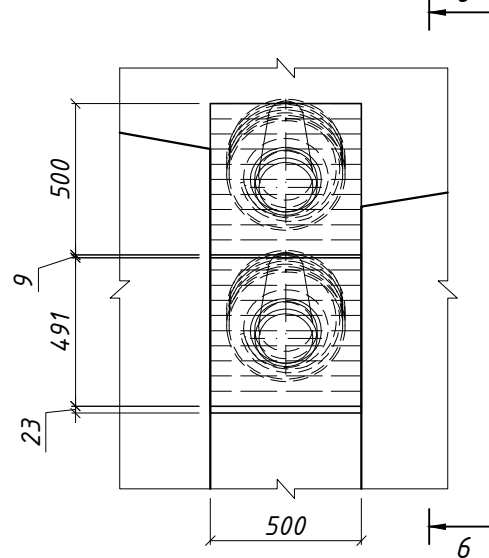


6 - 6
М 1:25

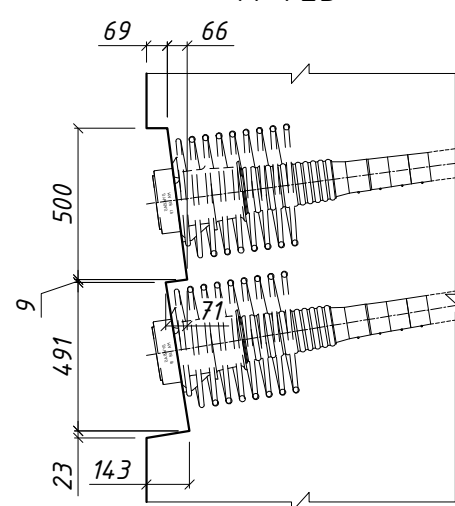


Разрез 4-4
М 1:100

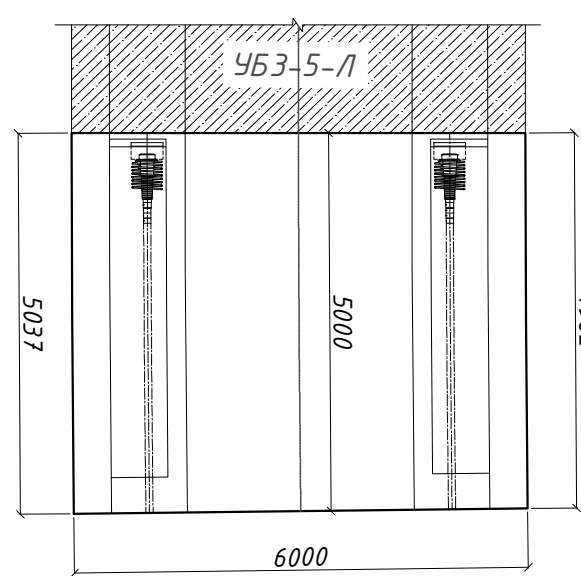

Узел "Б"
М 1:25

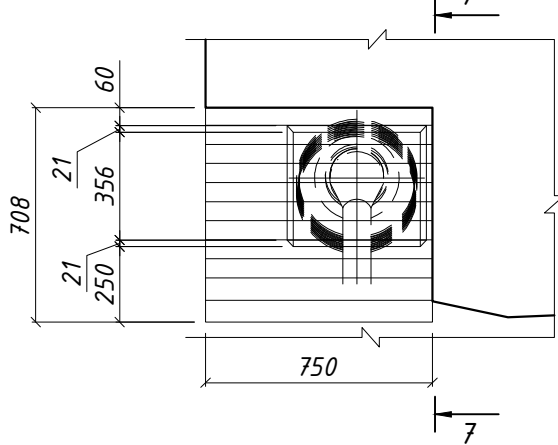

7 - 7
М 1:25

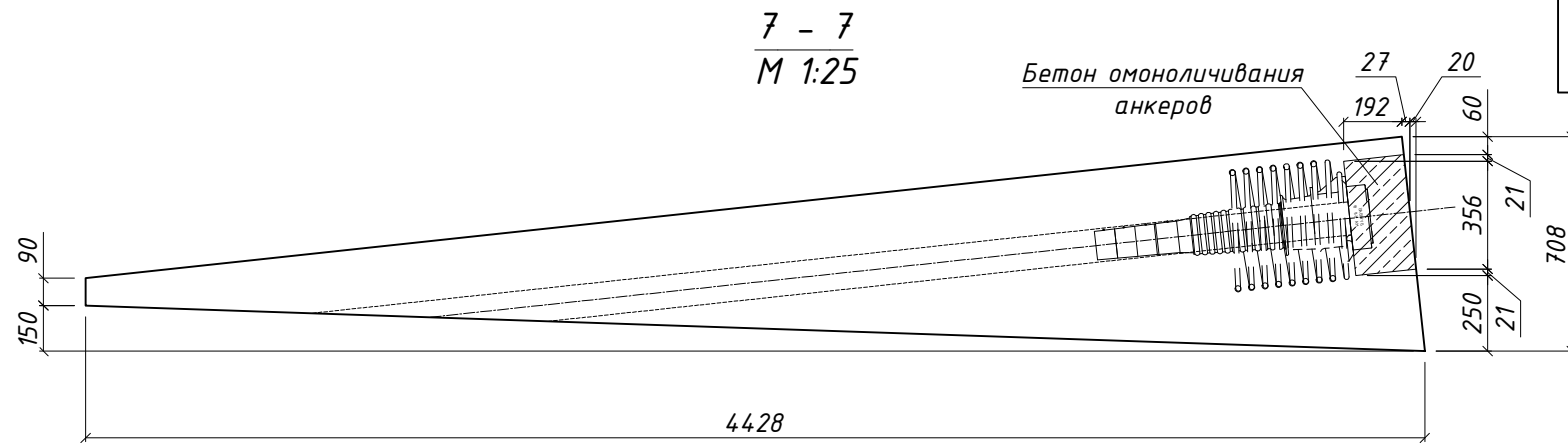


Спецификация элементов пролетного строения


Поз.	Обозначение	Наименование	Кол.	Масса ед., кг	Примечание
		Материалы			
	ГОСТ 26633-2015	Балка пролетного строения. Бетон В40 F ₂ 300 W12 (1-ая стадия бетонирования)	46.0		м ³
	ГОСТ 26633-2015	Парапетное ограждение. Бетон В45 F ₂ 300 W12 (2-ая стадия бетонирования)	4.5		м ³
	ГОСТ 26633-2015	Прилив под стойки ШЗЭ. Бетон В45 F ₂ 300 W12 (2-ая стадия бетонирования)	0.26		м ³
	ГОСТ 26633-2015	Консоль под мачту ТСОДД. Бетон В45 F ₂ 300 W12 (2-ая стадия бетонирования)	2.70		м ³
	ГОСТ 26633-2015	Бетон В40 F ₂ 300 W12 (Омоноличивание анкеров)	0.12		м ³

- Все размеры даны в мм.
- Для всех внешних сопряжений поверхностей железобетонных элементов устраивать фаску 20x20 мм.
- Армирование участка преднапряженной арматурой приведено в комплекте рабочей документации шифр ДМ12-2023-1809-РД-4-ИС-КЖ21.
- Смотреть совместно с листом 2.
- Бетон тяжелый для монолитного пролетного строения:
 - класс прочности не менее В40 по ГОСТ 26633-2012;
 - морозостойкость не менее F₂300 по ГОСТ 10060-2012;
 - водонепроницаемость не менее W12 по ГОСТ 12730.5-84;

Схема расположения участков бетонирования пролетного строения.

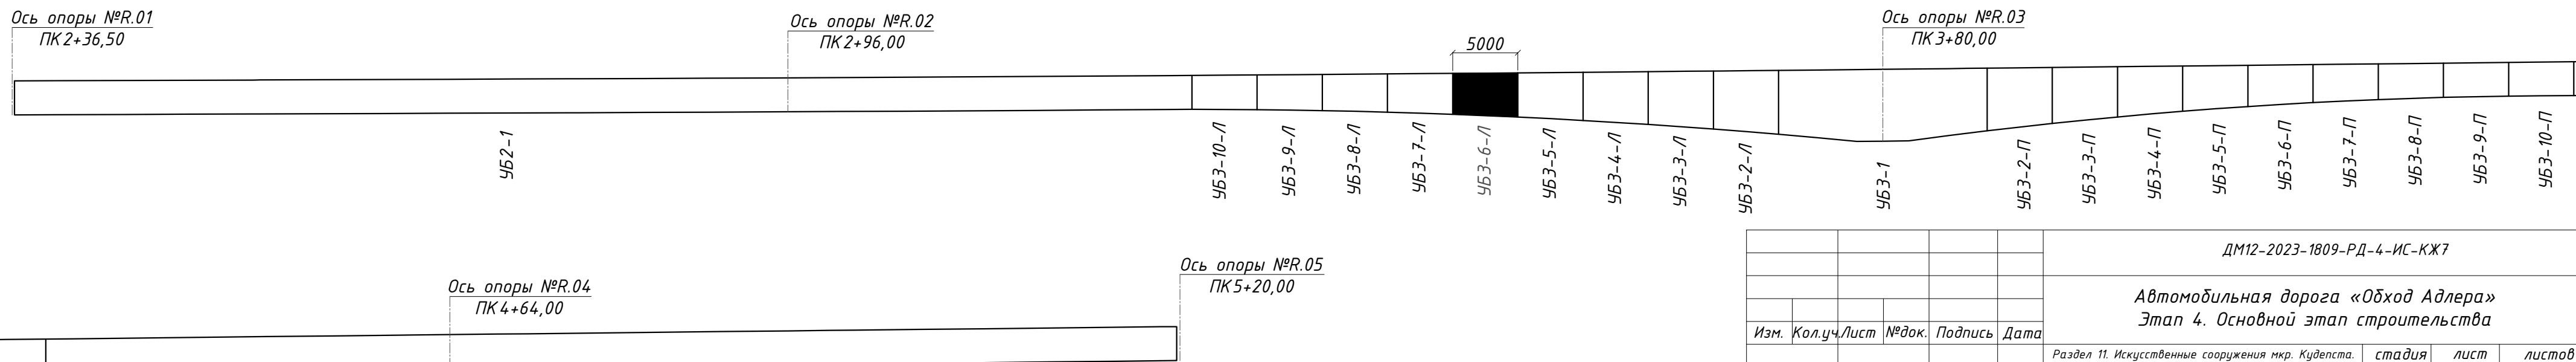

ДМ12-2023-1809-РД-4-ИС-КЖ7					
Автомобильная дорога «Обход Адлера» Этап 4. Основной этап строительства					
Изм.	Кол.	Лист	№ док.	Подпись	Дата
ГИП	Омариева Э.	16.12.25			
Разработал	Юсифов Н.	16.12.25			
Проверил	Иложева Е.	16.12.25			
Норм. контр.	Иложева Е.	16.12.25			
Участок бетонирования УБЗ-6-Л				стадия	лист
				Р	17
				ЗАО "Институт Гидротранспроект"	

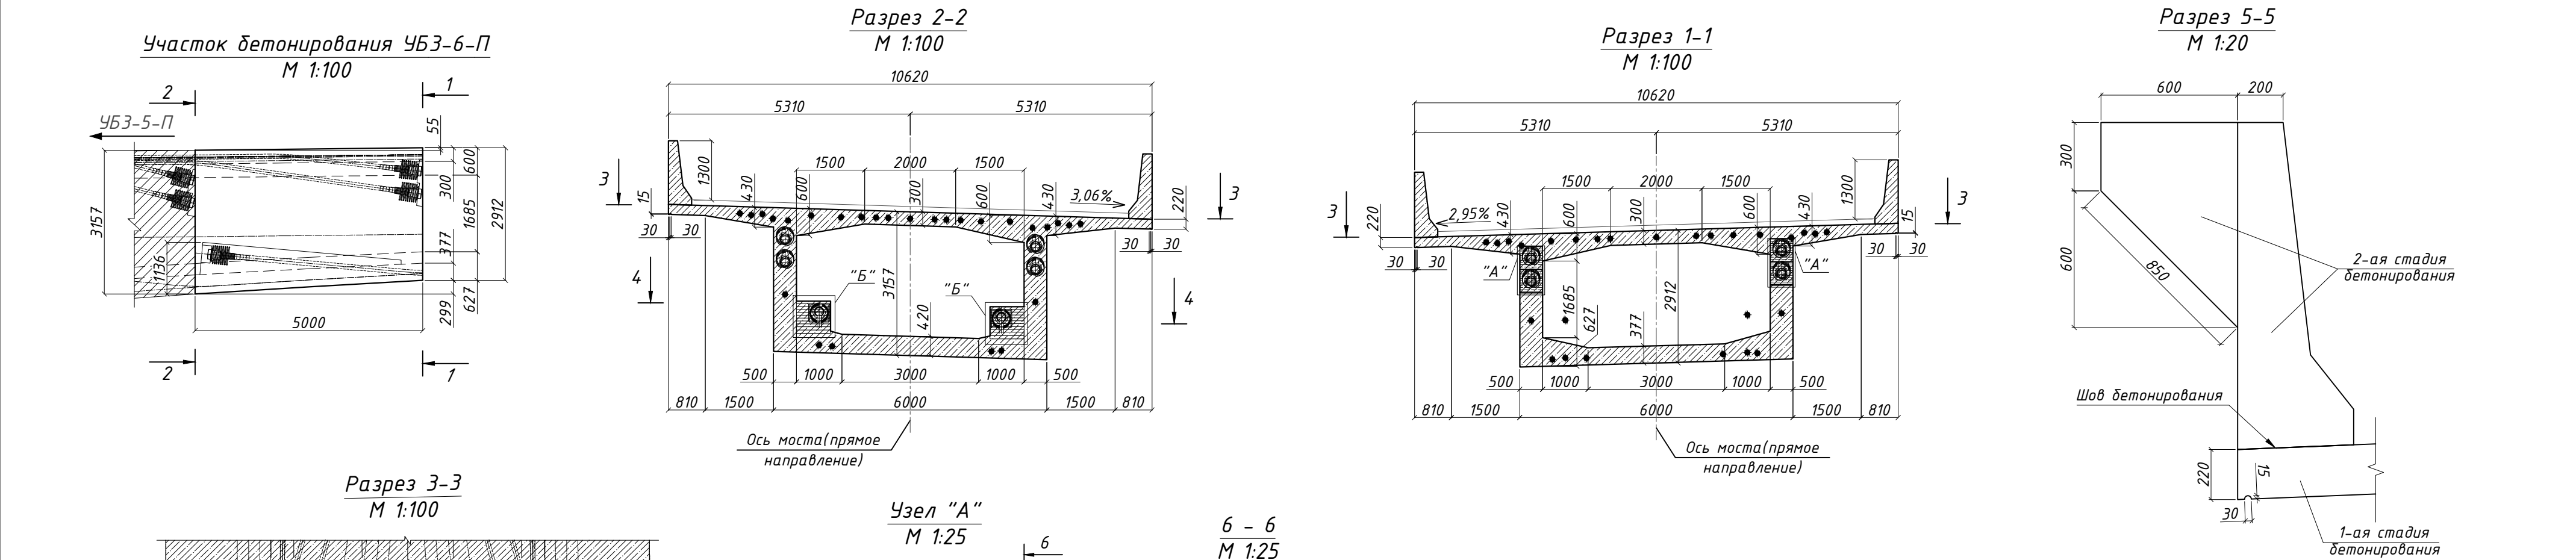

Инв.№ подл./

Подпись и дата


Взамен инв. №

УБЗ-10-П


УБ4-1

						ДМ12-2023-1809-РД-4-ИС-КЖ7		
						Автодорожная дорога «Обход Адлера» Этап 4. Основной этап строительства		
Изм.	Кол.уч.	Лист	№ док.	Подпись	Дата	стадия	лист	листов
						Раздел 11. Искусственные сооружения мкр. Кудепста. Мостовой переход через р. Кудепста. Часть 1. Основные конструкции. Книга 7. Пролетное строение между опорами №R01-R05. Опалубочные чертежи	Р	18
ГИП		Омариева Э.		28.11.25				
Разработал		Юсифов Н.		28.11.25				
Проверил		Иложева Е.		28.11.25				
Норм.контр.		Иложева Е.		28.11.25	Участок бетонирования УБЗ-6-П	ЗАО "Институт Гидротранспроект"		


Участок бетонирования УБЗ-7-Л
М 1:100

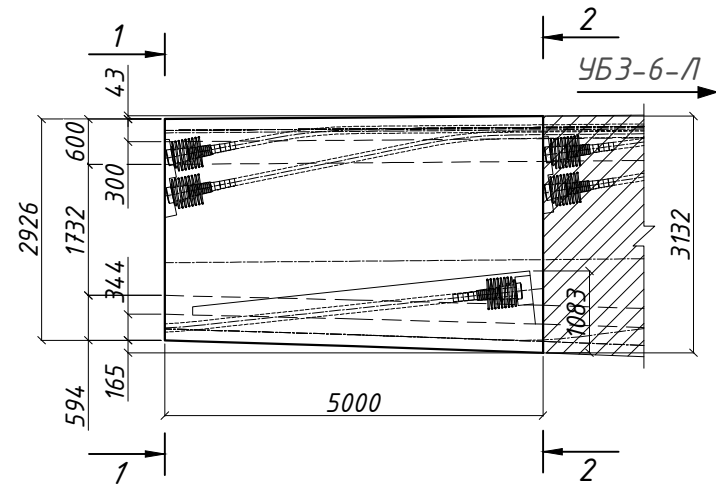


Разрез 1-1
М 1:100

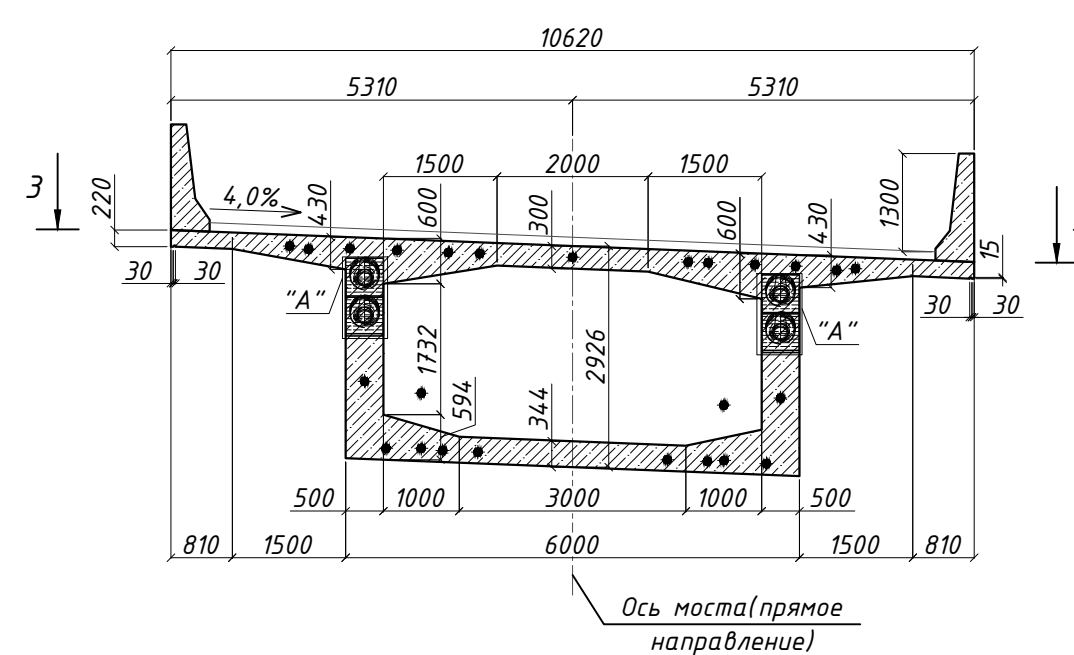


Разрез 2-2
М 1:100

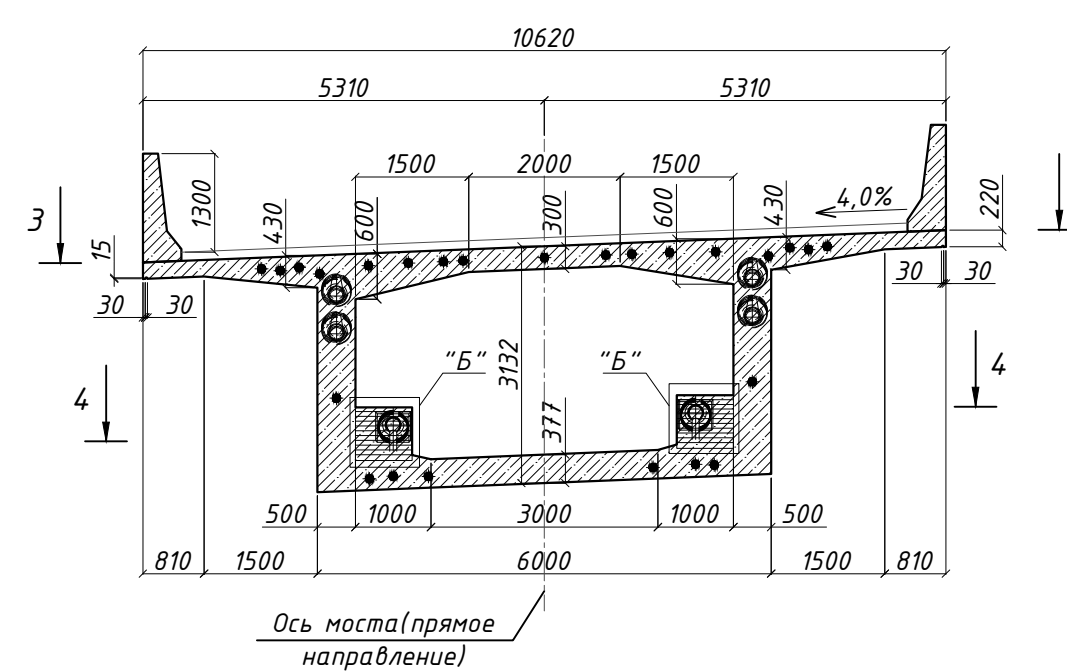


Разрез 5-5
М 1:20

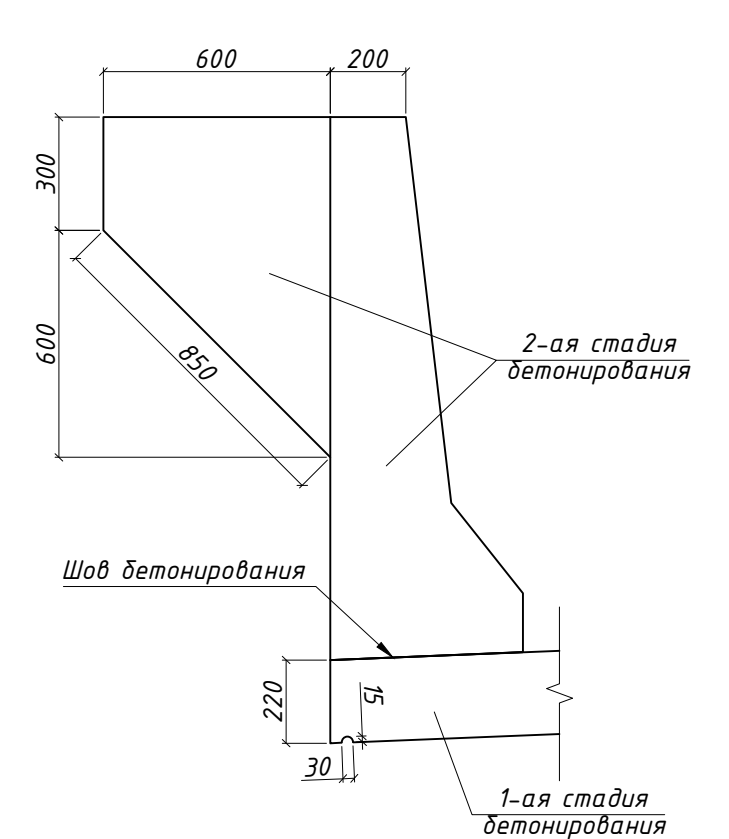


Разрез 3-3
М 1:100

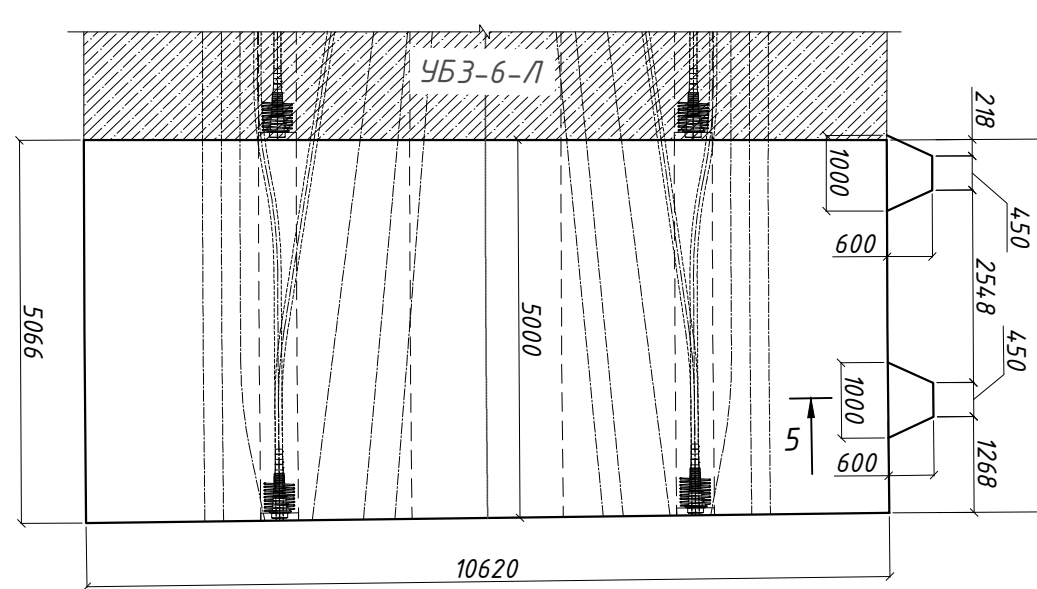



Узел "А"
М 1:25

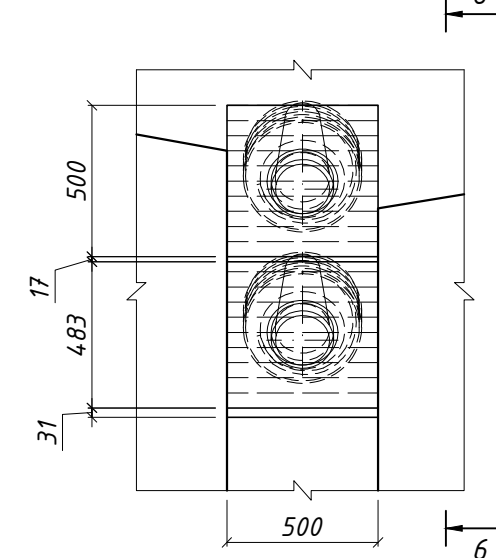

Разрез 4-4
М 1:100

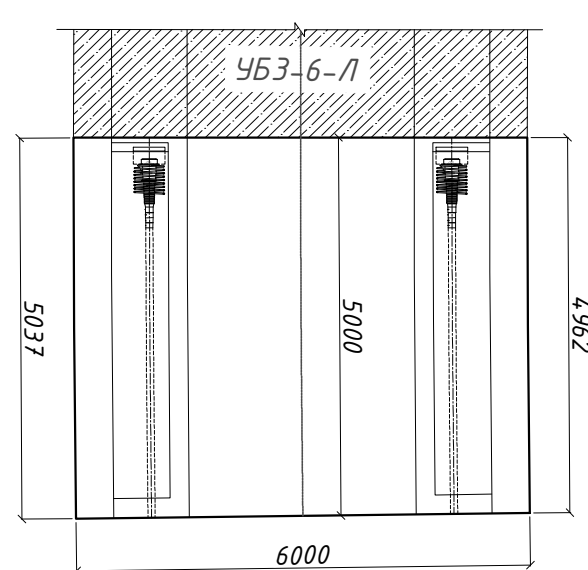

Узел "Б"
М 1:25

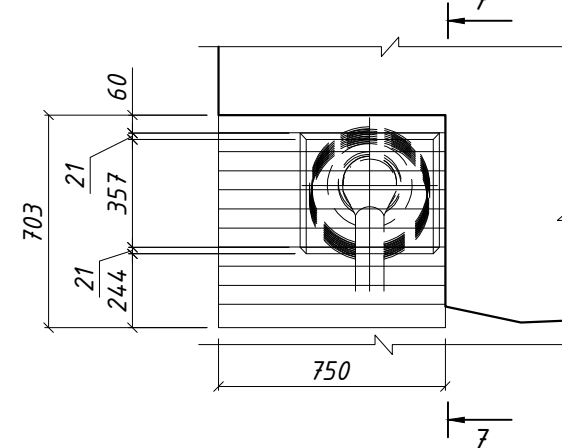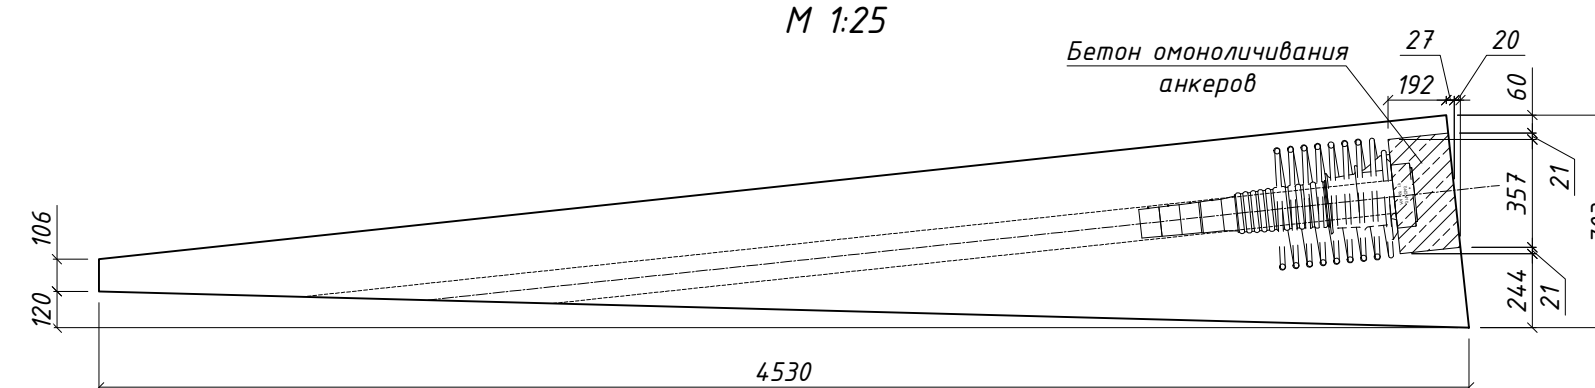

$$\frac{7-7}{M \ 1:25}$$


 
 
Спецификация элементов пролетного строения

Поз.	Обозначение	Наименование	Кол.	Масса ед., кг	Примечание
		<u>Материалы</u>			
	ГОСТ 26633-2015	Балка пролетного строения. Бетон В40 F ₂₃₀₀ W12 (1-ая стадия бетонирования)	43.85		м ³
	ГОСТ 26633-2015	Парапетное ограждение. Бетон В45 F ₂₃₀₀ W12 (2-ая стадия бетонирования)	4.5		м ³
	ГОСТ 26633-2015	Прилив под стойки ШЗЭ. Бетон В45 F ₂₃₀₀ W12 (2-ая стадия бетонирования)	0.52		м ³
	ГОСТ 26633-2015	Бетон В40 F ₂₃₀₀ W12 (Омоноличивание анкеров)	0.12		м ³


1. Все размеры даны в мм.
2. Для всех внешних сопряжений поверхностей железобетонных элементов устраивать фаску 20х20 мм.
3. Армирование участка преднапряженной арматурой приведено в комплекте рабочей документации шифр ДМ12-2023-1809-РД-4-ИС-КЖ21.
4. Смотреть совместно с листом 2.
5. Бетон тяжелый для монолитного пролетного строения:
 - класс прочности не менее В40 по ГОСТ 26633-2012;
 - морозостойкость не менее F₂300 по ГОСТ 10060-2012;
 - водонепроницаемость не менее W12 по ГОСТ 12730.5-84;

Схема расположения участков бетонирования пролетного строения.

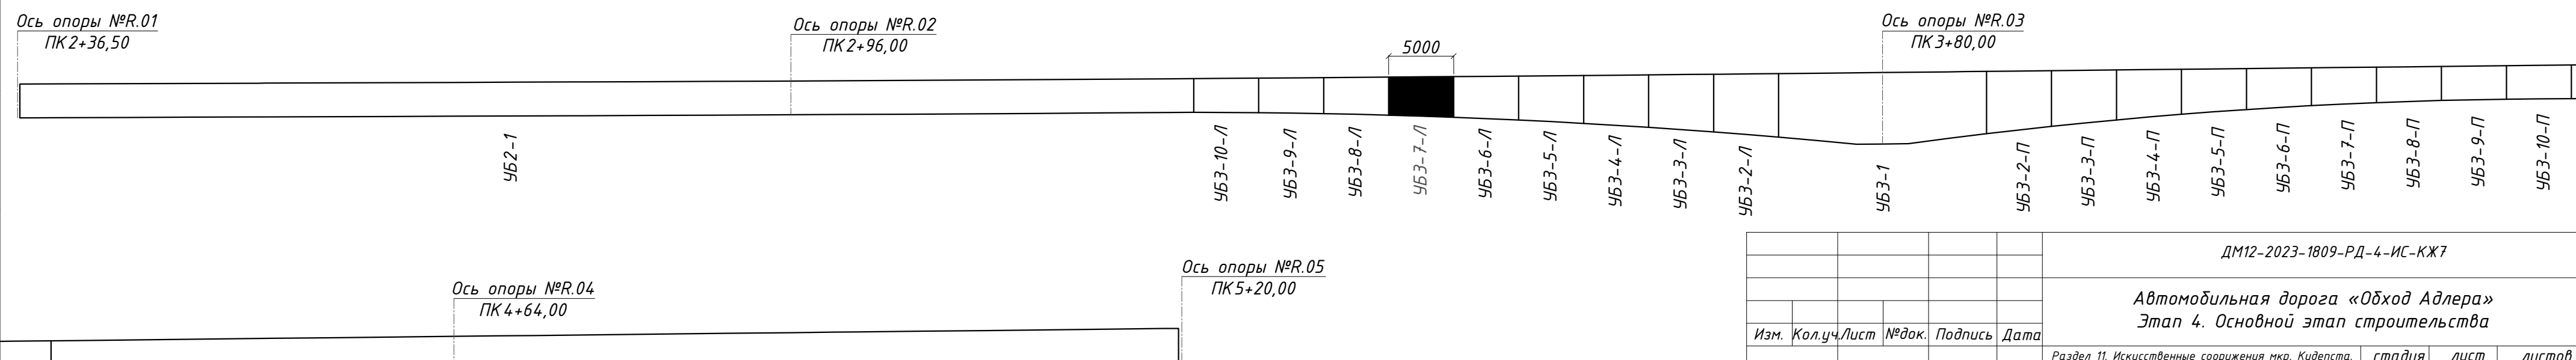


						ДМ12-2023-1809-РД-4-ИС-КЖ7				
						Автомобильная дорога «Обход Адлера» Этап 4. Основной этап строительства				
Изм.	Кол.уч.	Лист	№ док.	Подпись	Дата	Раздел 11. Искусственные сооружения мкр. Кудепста. Мостовой переход через р. Кудепста. Часть 1. Основные конструкции. Книга 7. Пролетные строения между опорами №Р01-Р05. Опалубочные чертежи	стадия	лист	листов	
							Р	19		
ГИП	Омариева Э.				16.12.25		Участок бетонирования УБ5-7-Л	ЗАО "Институт Гидротранспроект"		
Разработал	Юсифов Н.				16.12.25					
Проверил	Иложева Е.				16.12.25					
Норм.контр.	Иложева Е.				16.12.25					


Участок бетонирования УБЗ-7-П
М 1:100

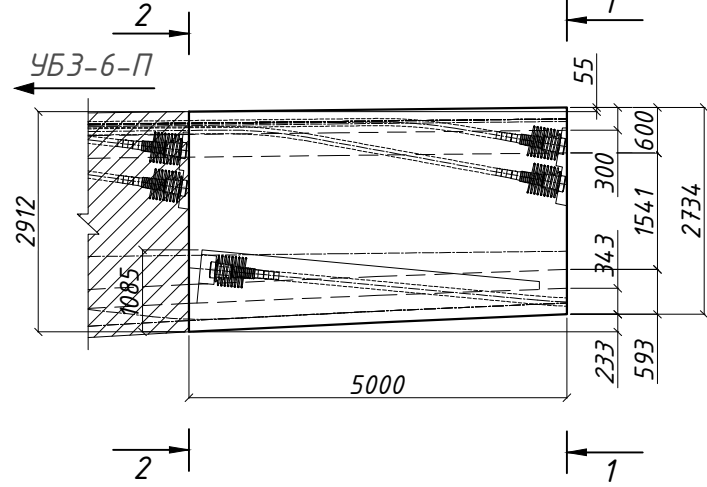


Разрез 2-2
М 1:100

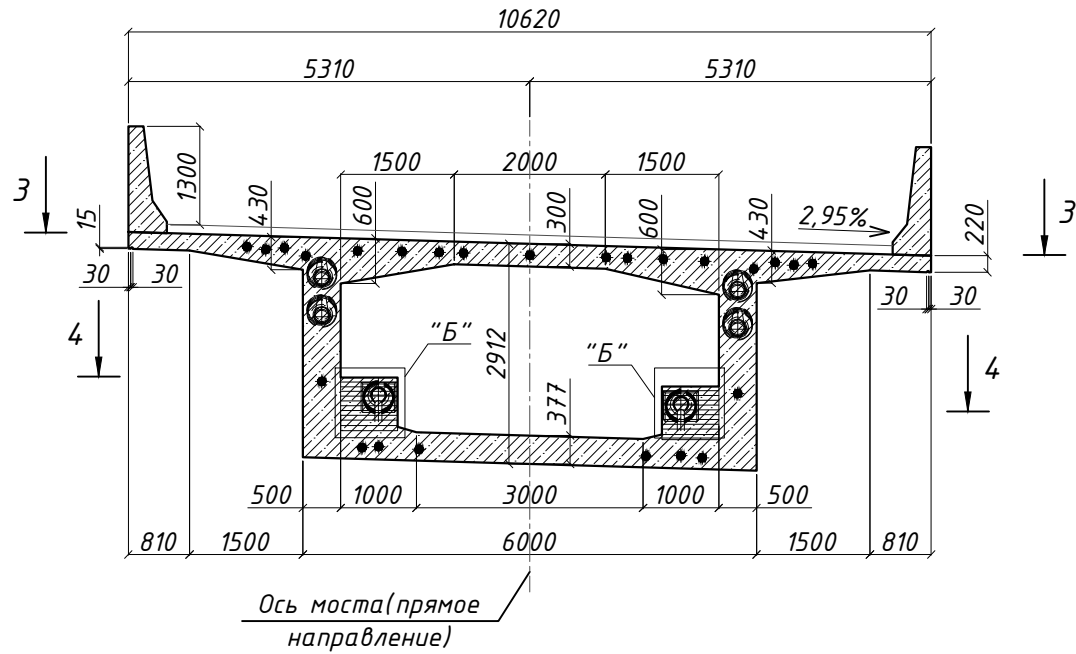


Разрез 1-1
М 1:100

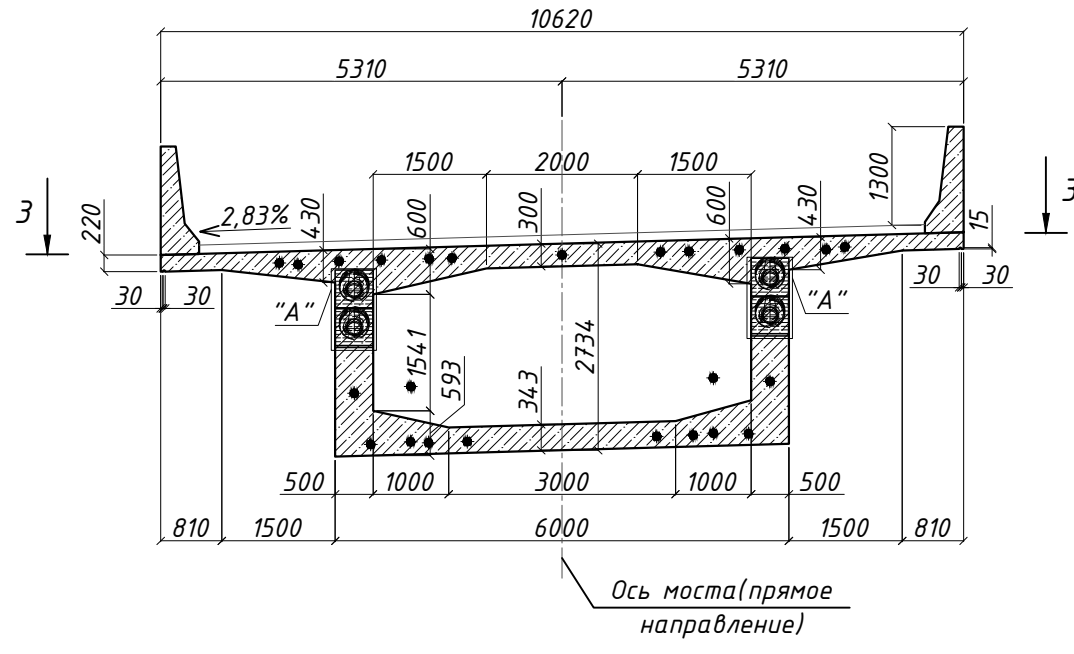


Разрез 5-5
М 1:20

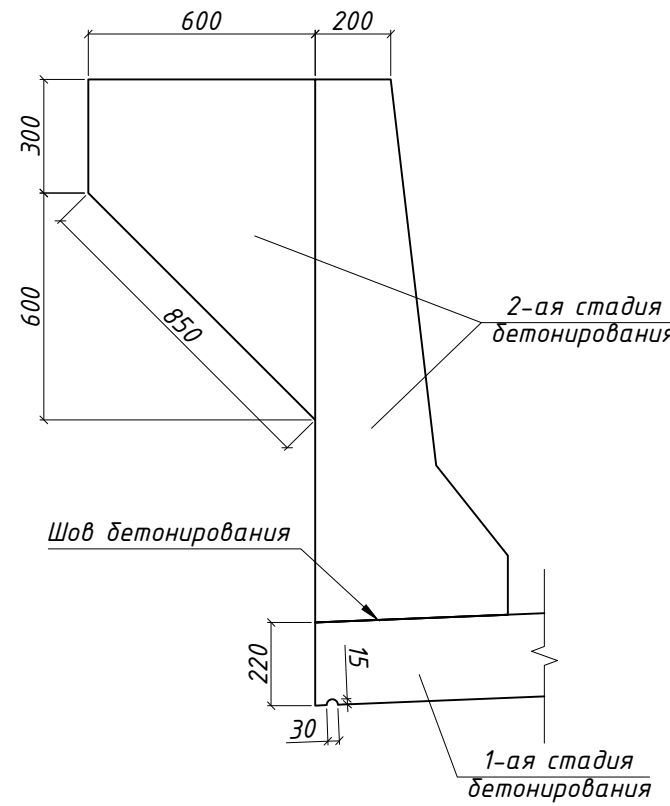


Разрез 3-3
М 1:100

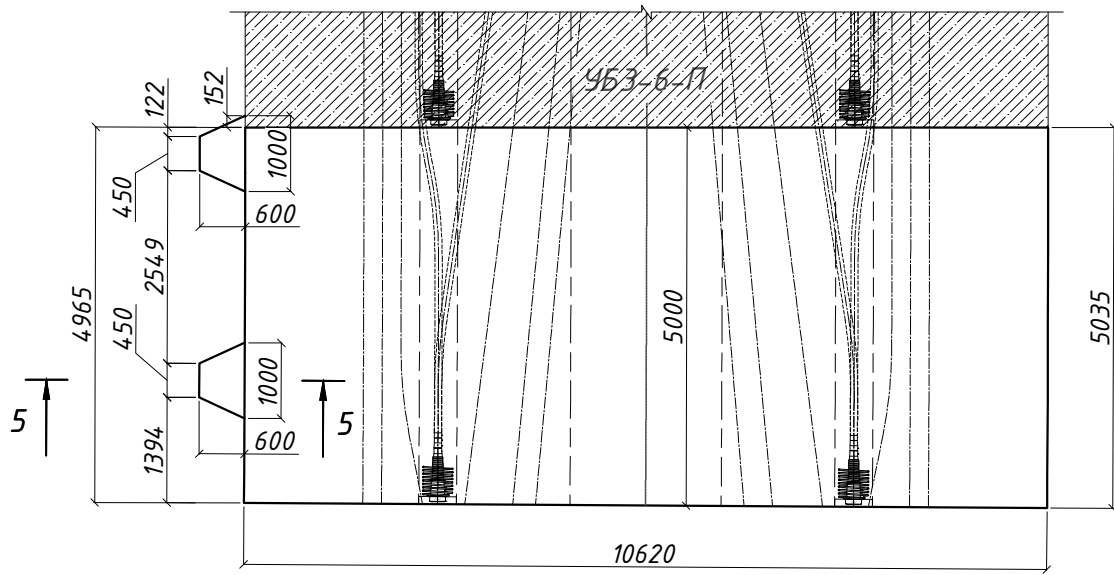


Узел "А"
М 1:25

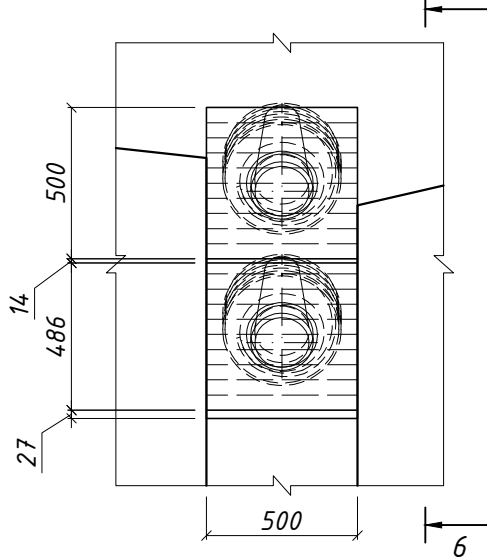


6 - 6
М 1:25

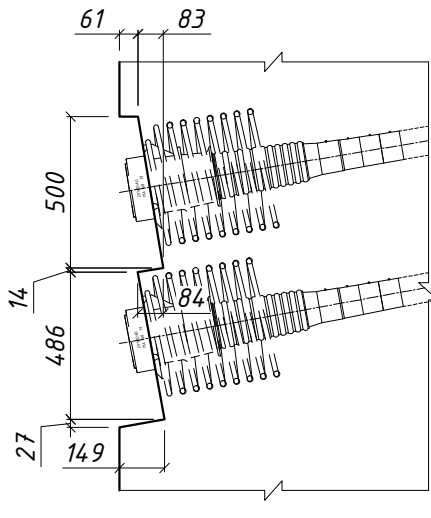


Разрез 4-4
М 1:100

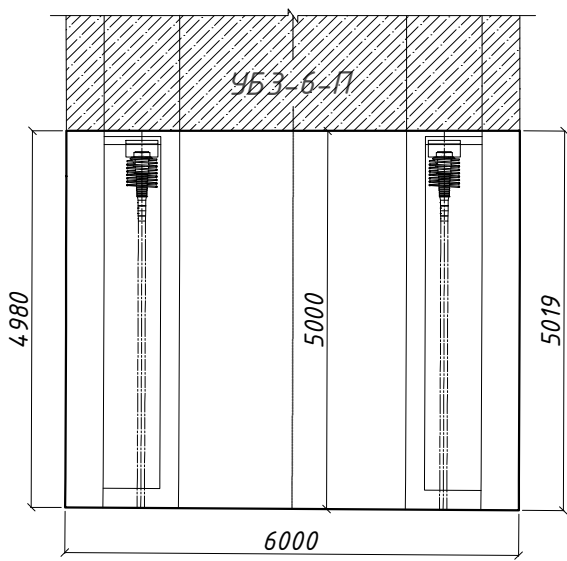

Узел "Б"
М 1:25

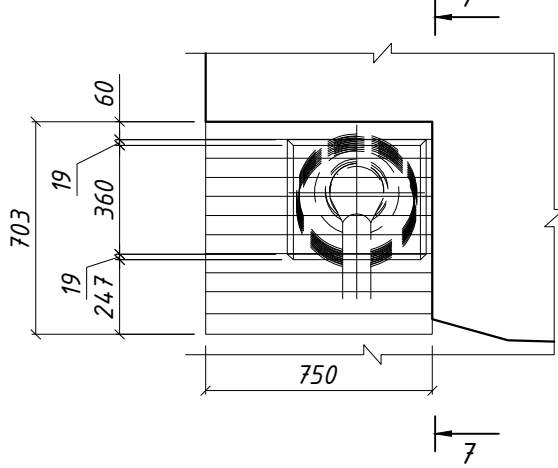

7 - 7
М 1:25

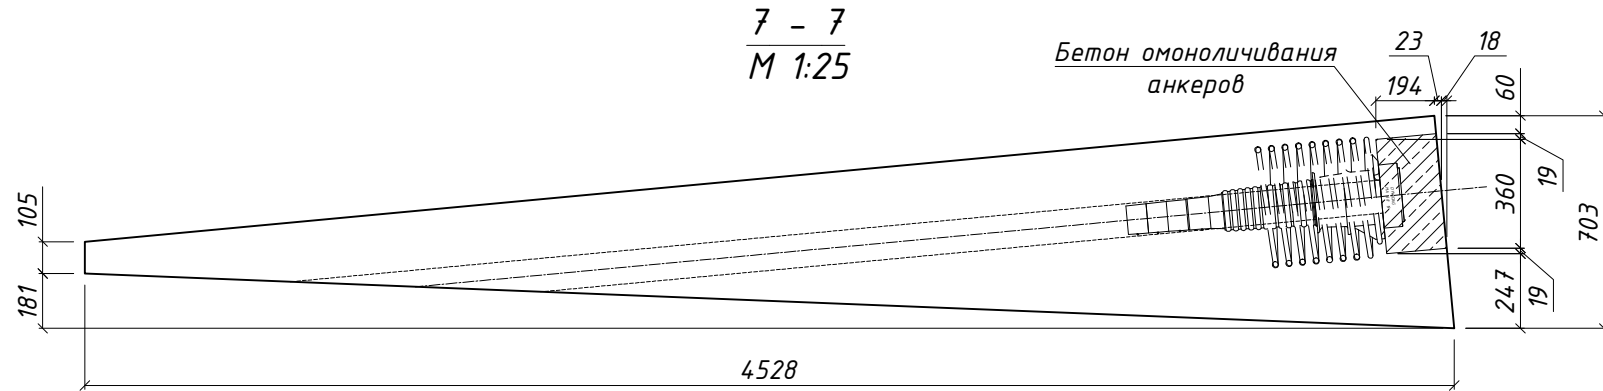


1. Все размеры даны в мм.
2. Для всех внешних сопряжений поверхностей железобетонных элементов устраивать фаску 20х20 мм.
3. Армирование участка преднапряженной арматурой приведено в комплекте рабочей документации шифр ДМ12-2023-1809-РД-4-ИС-КЖ21.
4. Смотреть совместно с листом 2.
5. Бетон тяжелый для монолитного пролетного строения:
- класс прочности не менее В40 по ГОСТ 26633-2012;
- морозостойкость не менее F₂300 по ГОСТ 10060-2012;
- водонепроницаемость не менее W12 по ГОСТ 12730.5-84;








Спецификация элементов пролетного строения

Поз.	Обозначение	Наименование	Кол.	Масса ед., кг	Примечание
		Материалы			
	ГОСТ 26633-2015	Балка пролетного строения. Бетон В40 F ₂ 300 W12 (1-ая стадия бетонирования)	42.85		м ³
	ГОСТ 26633-2015	Парапетное ограждение. Бетон В45 F ₂ 300 W12 (2-ая стадия бетонирования)	4.5		м ³
	ГОСТ 26633-2015	Прилив под стойки ШЗЭ. Бетон В45 F ₂ 300 W12 (2-ая стадия бетонирования)	0.52		м ³
	ГОСТ 26633-2015	Бетон В40 F ₂ 300 W12 (Омоноличивание анкеров)	0.12		м ³

Схема расположения участков бетонирования пролетного строения.



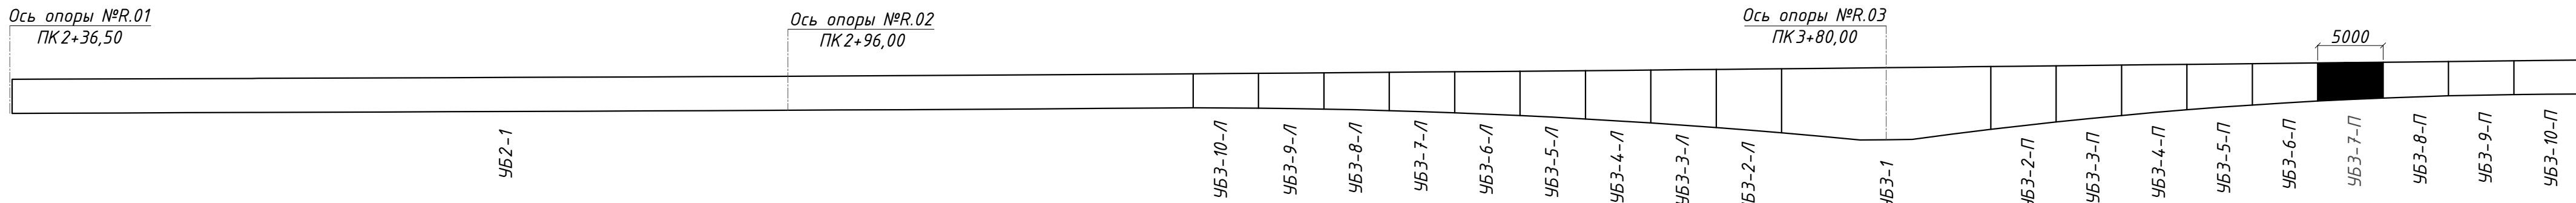


ДМ12-2023-1809-РД-4-ИС-КЖ7				
Автомобильная дорога «Обход Адлера» Этап 4. Основной этап строительства				
Изм.	Кол.ч/лист	№ док.	Подпись	Дата
ГИП	Омариева Э.			16.12.25
Разработал	Юсифов Н.			16.12.25
Проверил	Иложева Е.			16.12.25
Норм. контр.	Иложева Е.			16.12.25
Участок бетонирования УБЗ-7-П			стадия	лист
			Р	20
			листо	
			ЗАО "Институт Гидротранспроект"	

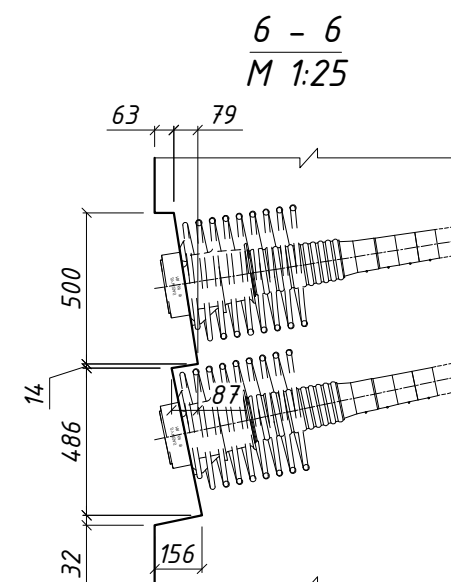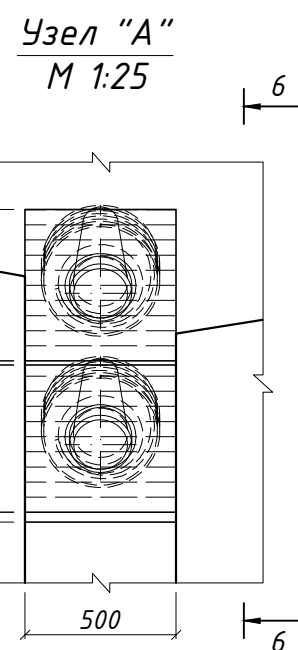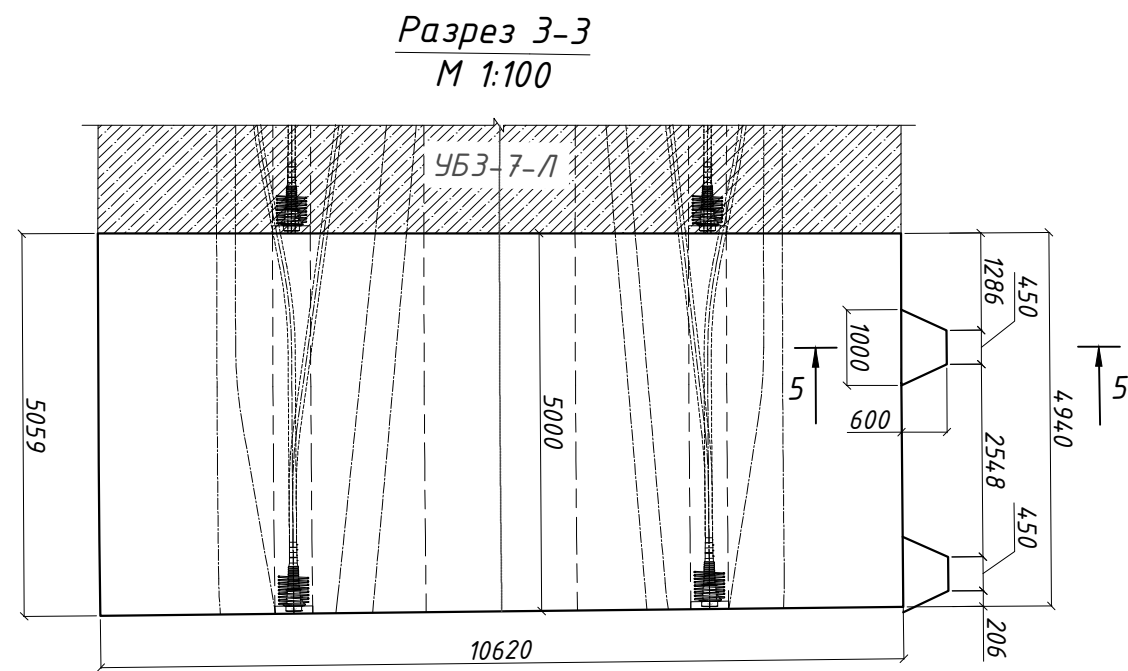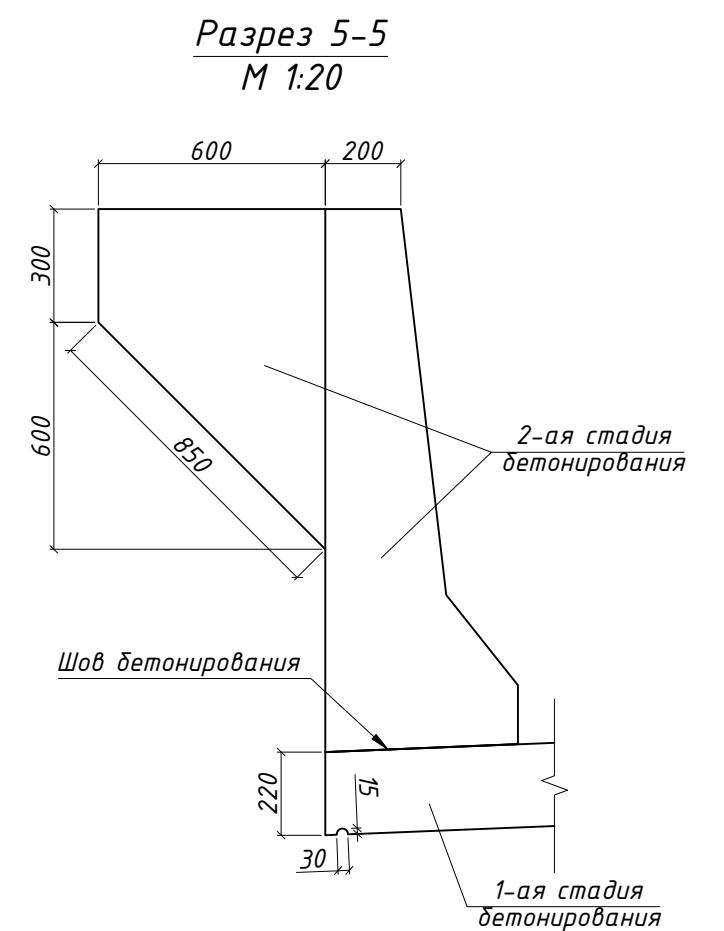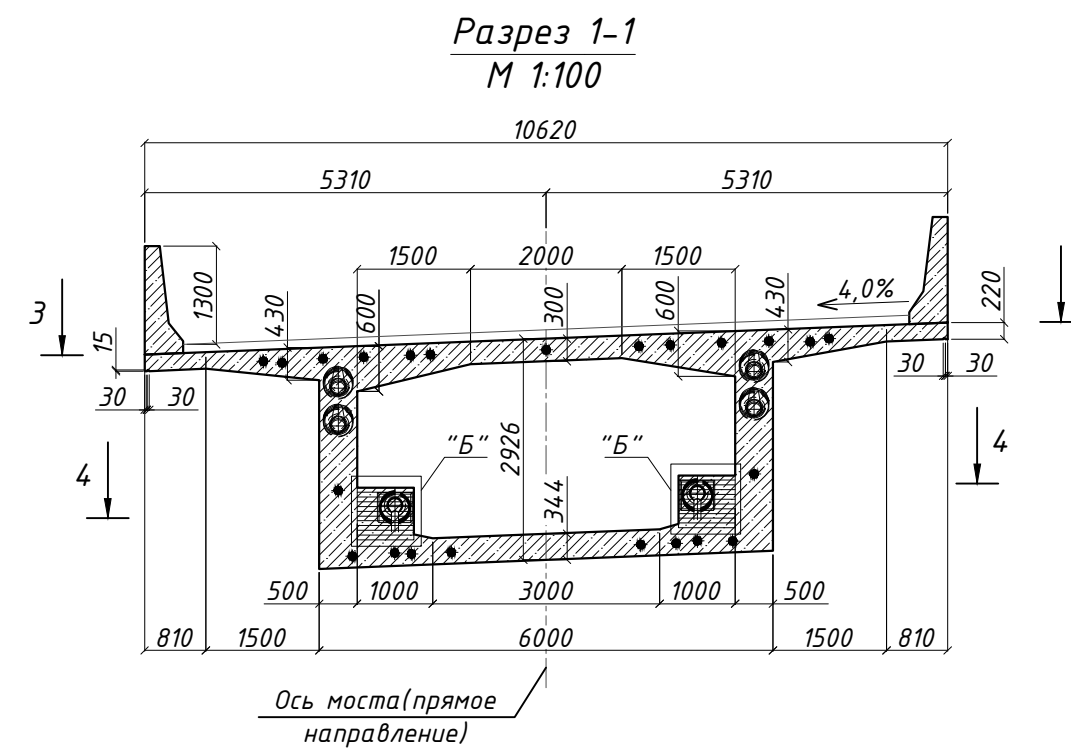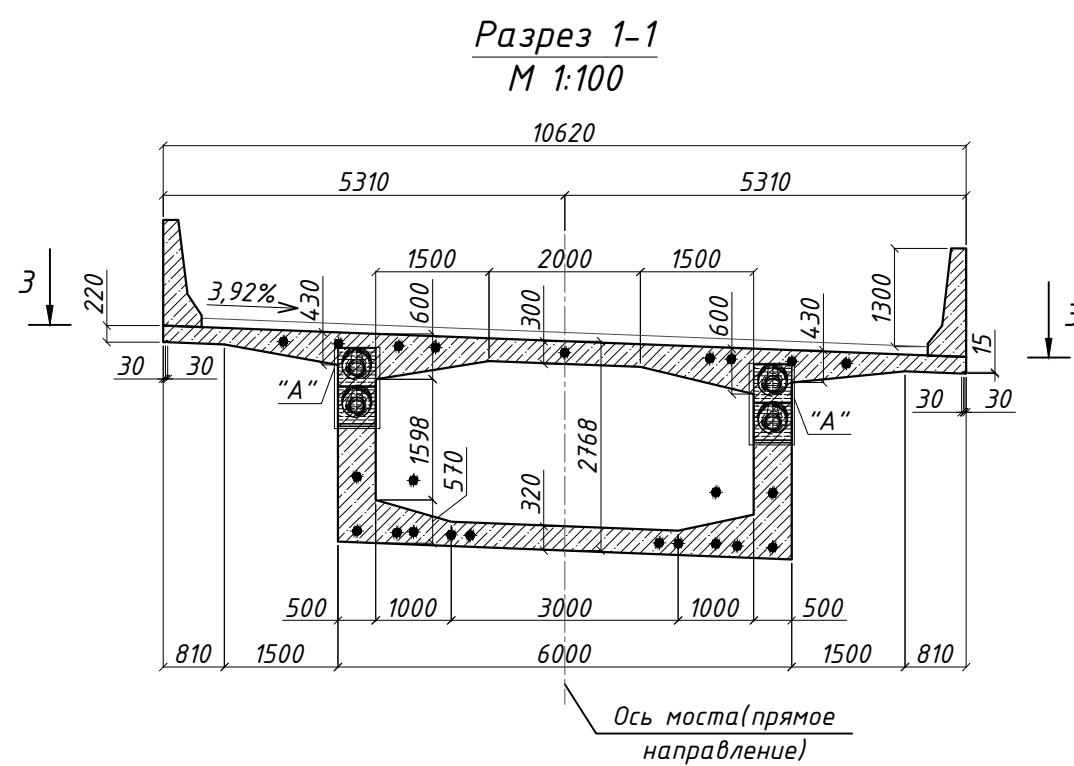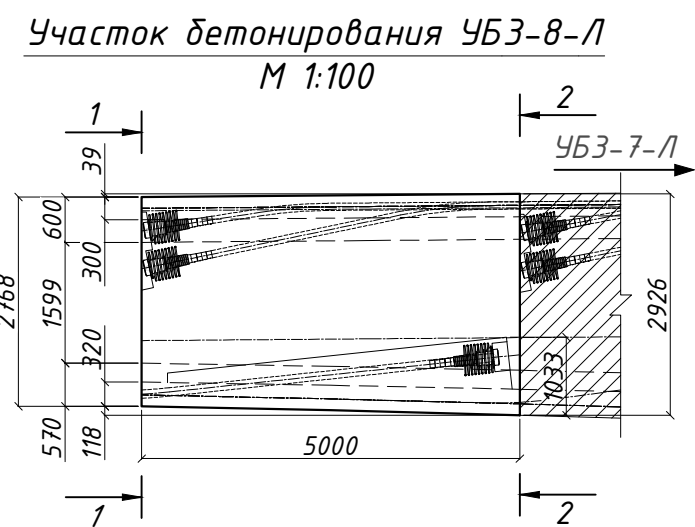





Спецификация элементов пролетного строения











Поз.	Обозначение	Наименование	Кол.	Масса ед., кг	Примечание
		<u>Материалы</u>			
	ГОСТ 26633-2015	Балка пролетного строения. Бетон В40 F ₂₃₀₀ W12 (1-ая стадия бетонирования)	42.20		м ³
	ГОСТ 26633-2015	Парапетное ограждение. Бетон В45 F ₂₃₀₀ W12 (2-ая стадия бетонирования)	4.5		м ³
	ГОСТ 26633-2015	Прилив под стойки ШЭЭ. Бетон В45 F ₂₃₀₀ W12 (2-ая стадия бетонирования)	0.52		м ³
	ГОСТ 26633-2015	Бетон В40 F ₂₃₀₀ W12 (Омоноличивание анкеров)	0.12		м ³

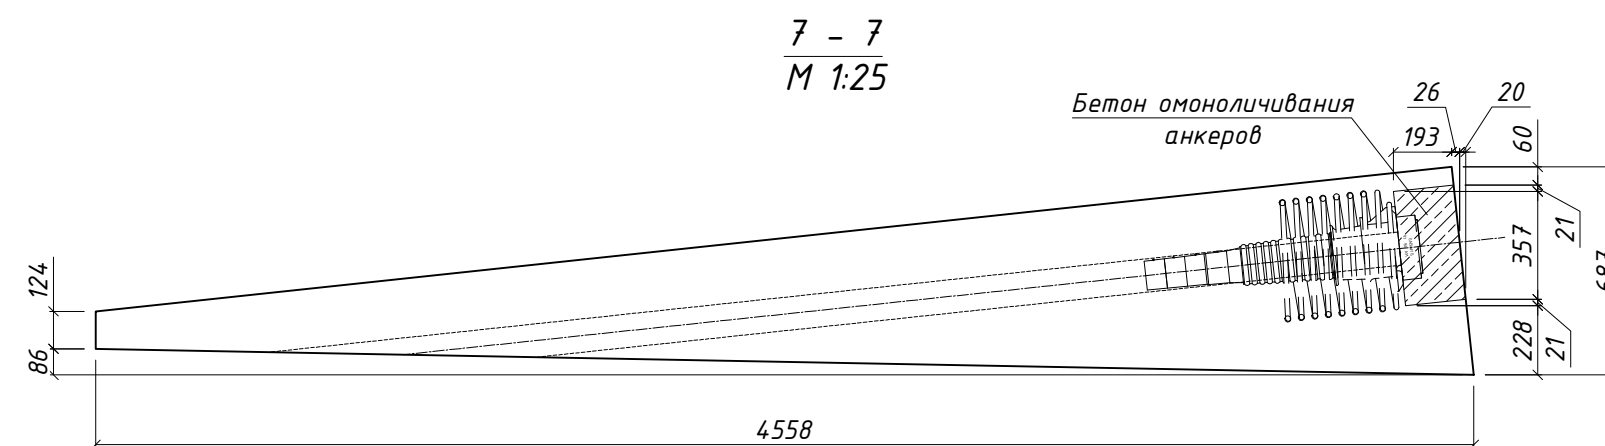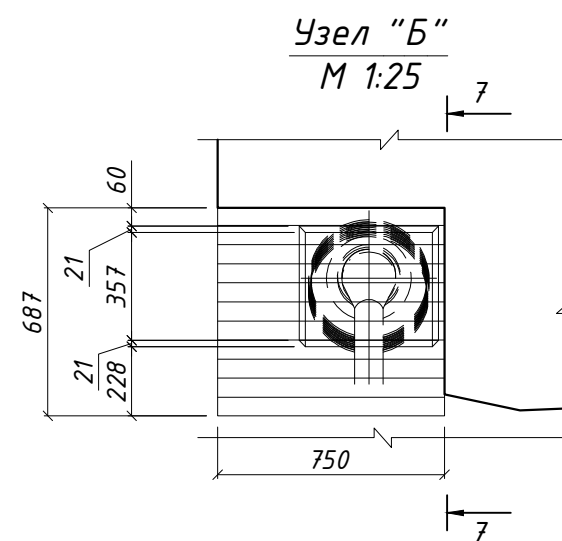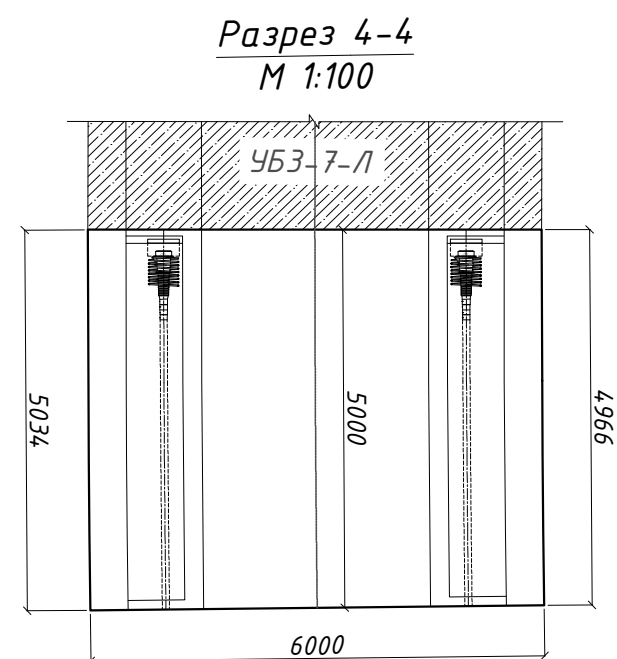

1. Все размеры даны в мм.
2. Для всех внешних сопряжений поверхностей железобетонных элементов устраивать фаску 20х20 мм.
3. Армирование участка преднапряженной арматурой приведено в комплекте рабочей документации шифр ДМ12-2023-1809-РД-4-ИС-КЖ21.
4. Смотреть совместно с листом 2.
5. Бетон тяжелый для монолитного пролетного строения:
 - класс прочности не менее В40 по ГОСТ 26633-2012;
 - морозостойкость не менее F₂₃₀₀ по ГОСТ 10060-2012;
 - водонепроницаемость не менее W12 по ГОСТ 12730.5-84;

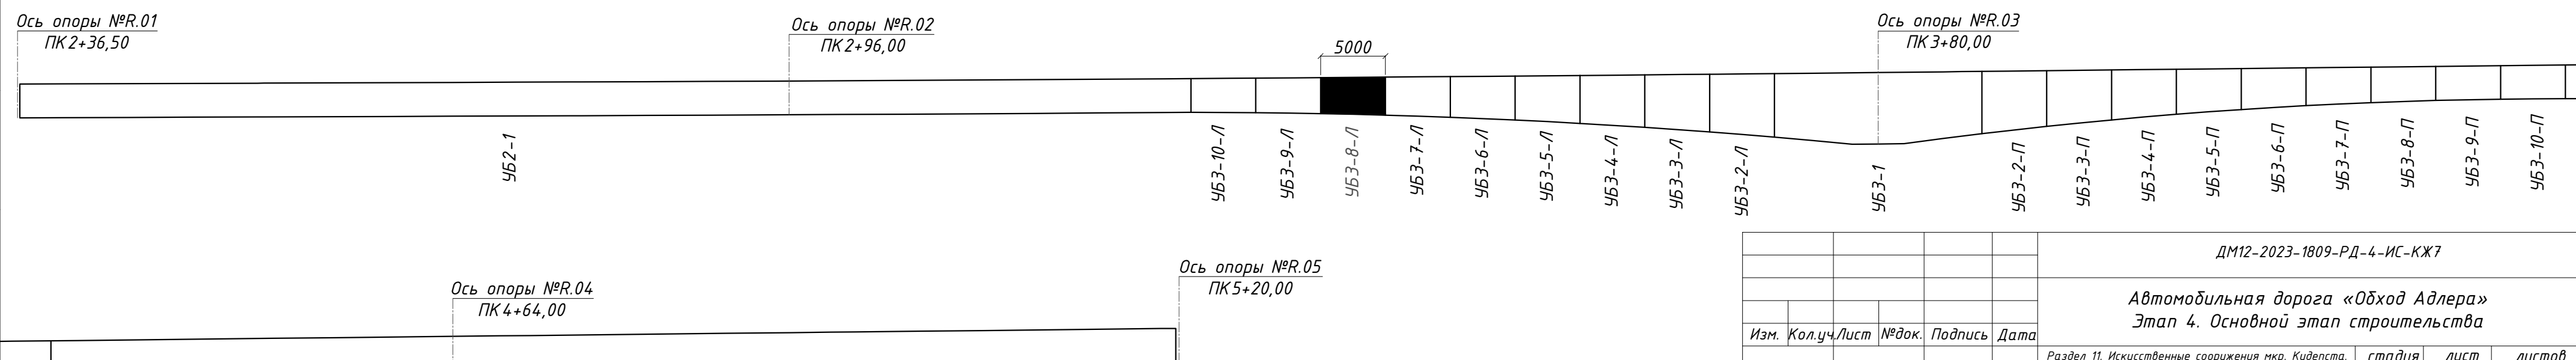

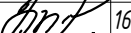 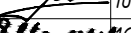
						ДМ12-2023-1809-РД-4-ИС-КЖ7			
						Автомобильная дорога «Обход Адлера» Этап 4. Основной этап строительства			
Изм.	Кол.уч.	Лист	№ док.	Подпись	Дата				
						Раздел 11. Искусственные сооружения мкр. Кудепста. Мостовой переход через р. Кудепста. Часть 1. Основные конструкции. Книга 7. Пролетное строение между опорами №R01-R05. Опалубочные чертежи	стадия	лист	листов
ГИП	Омариева Э.			16.12.25	Р		21		
Разработал	Юсифов Н.			16.12.25					
Проверил	Иложева Е.			16.12.25					
Норм.контр.	Иложева Е.			16.12.25		Участок бетонирования УБ3-8-Л			
						ЗАО "Институт Гидротранспроект"			

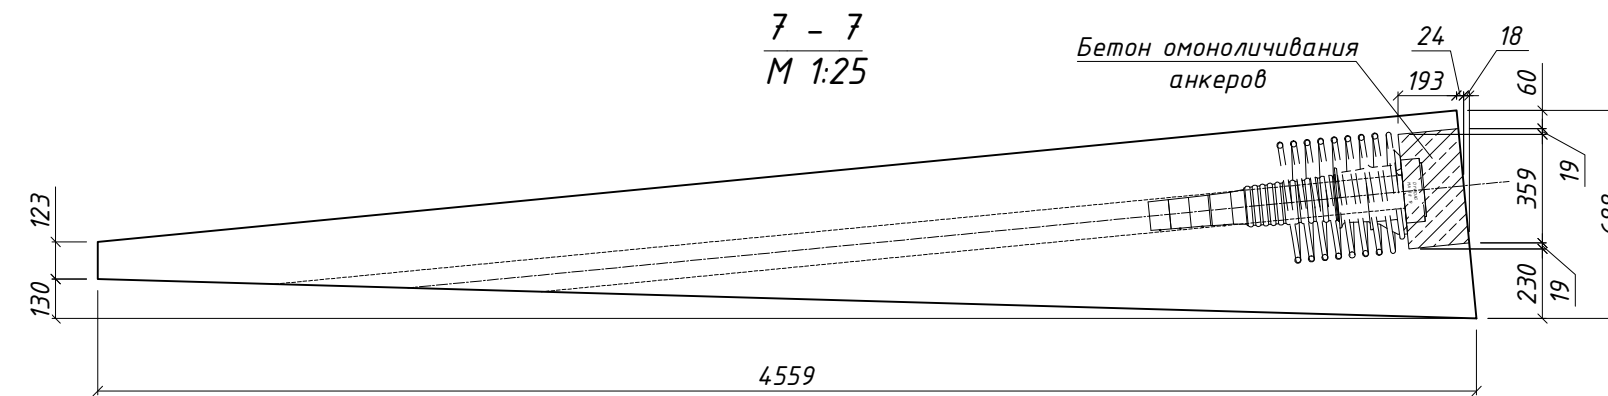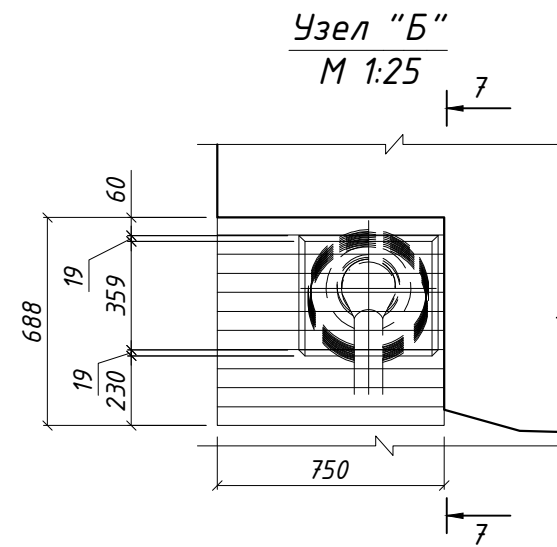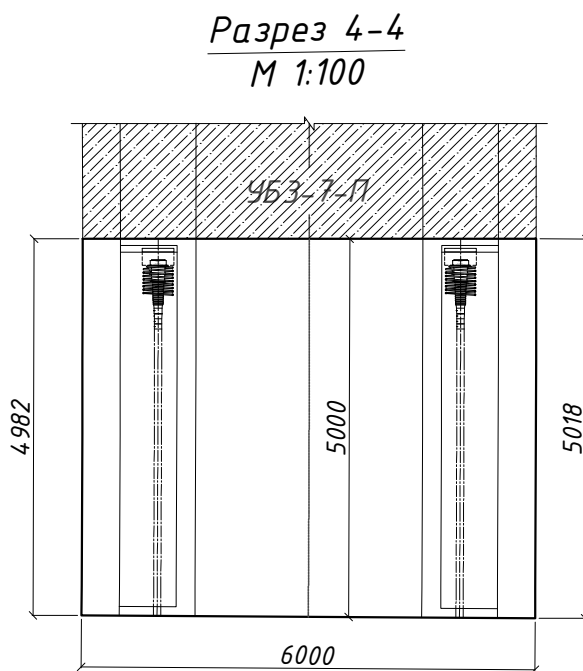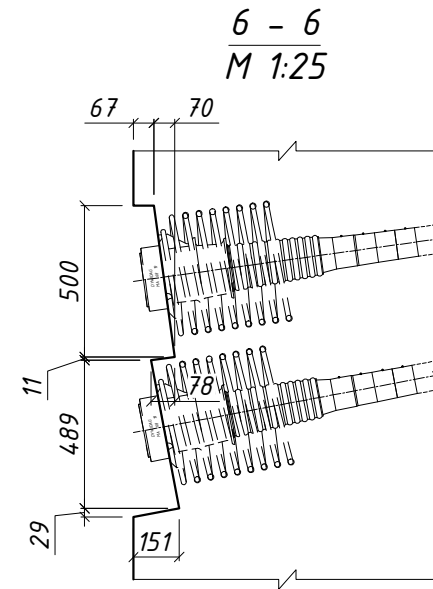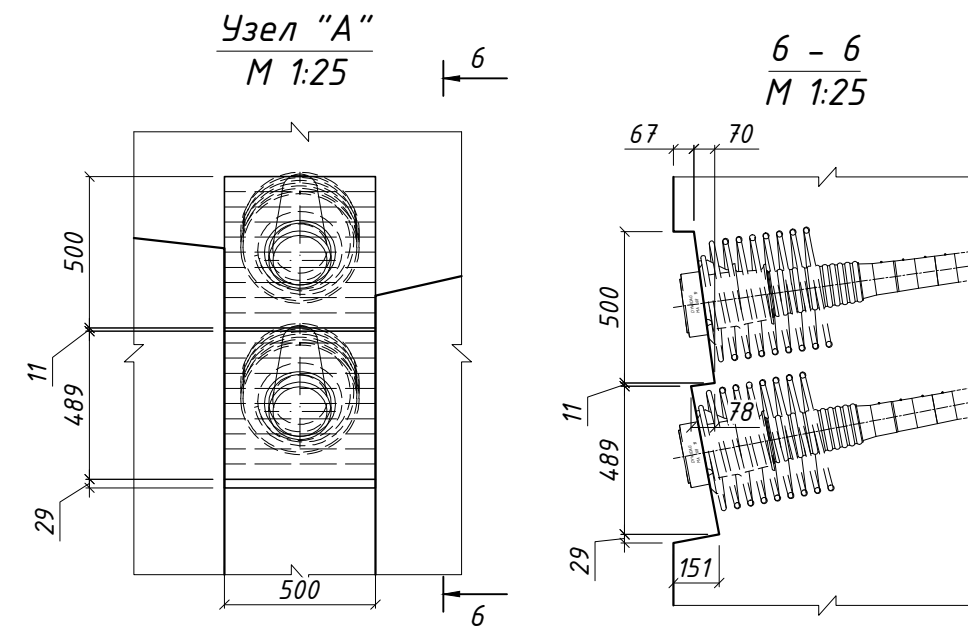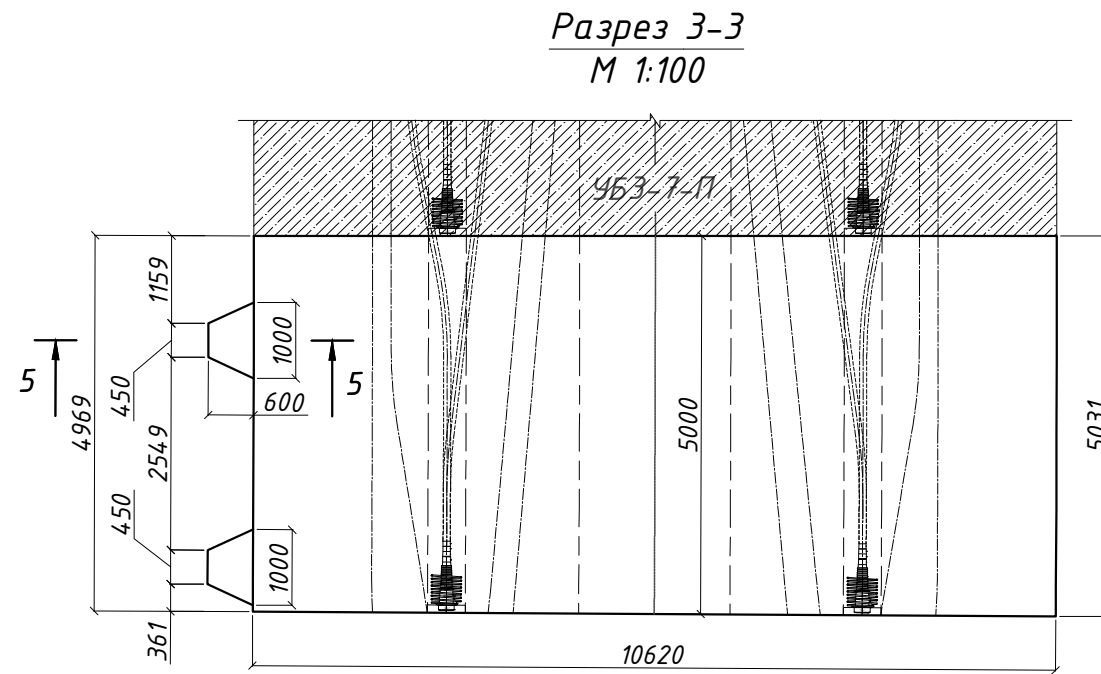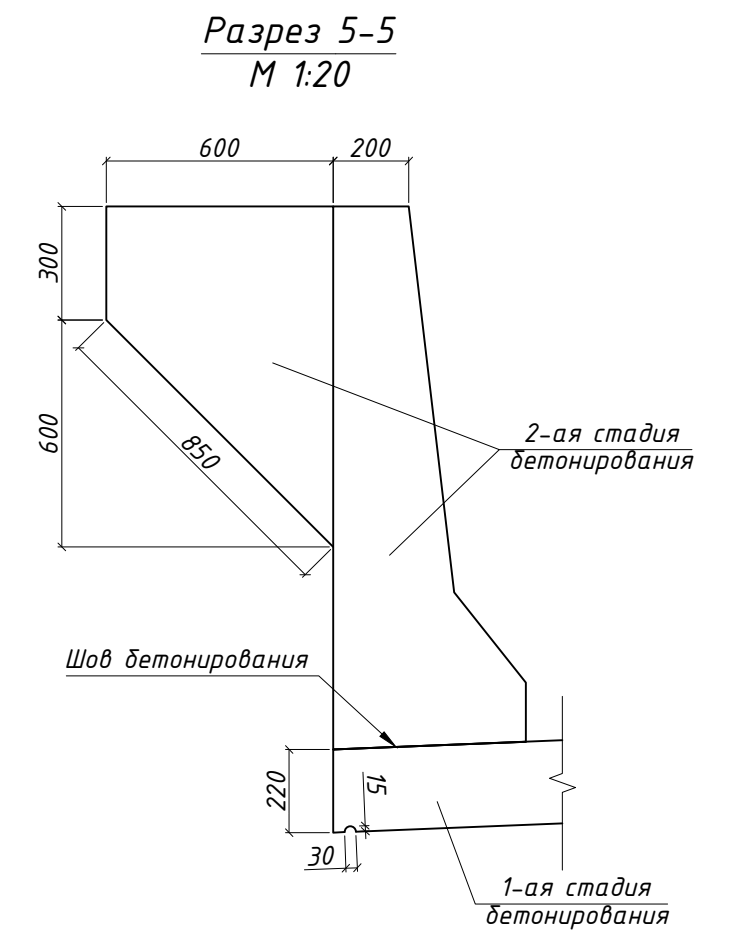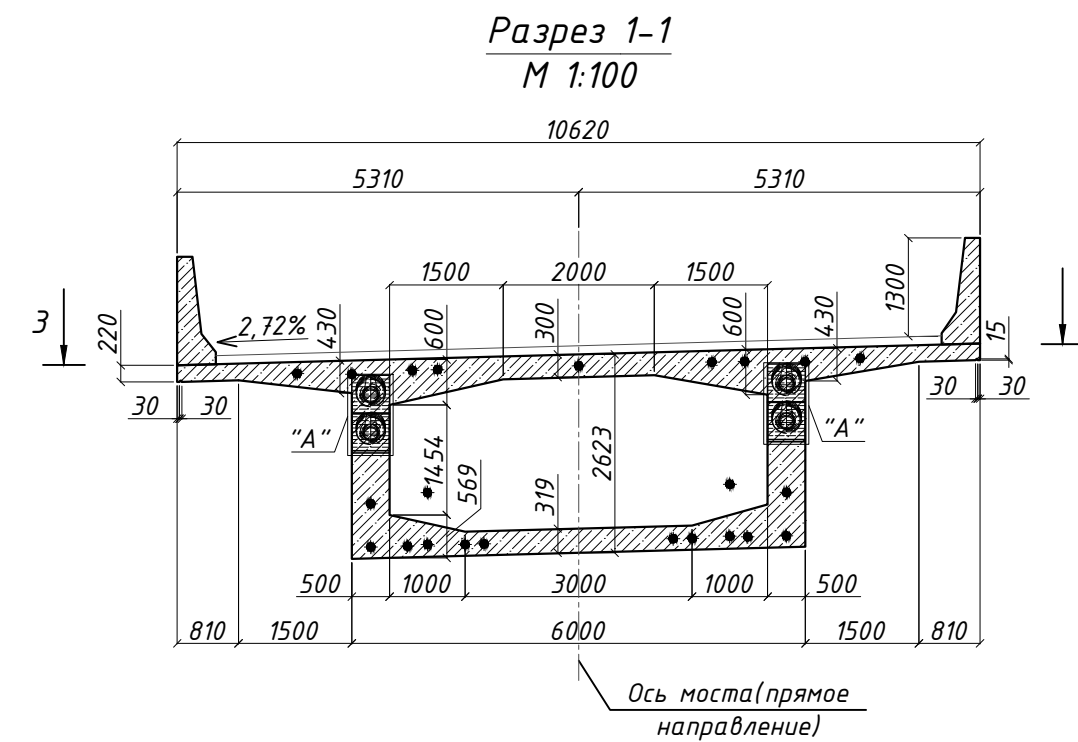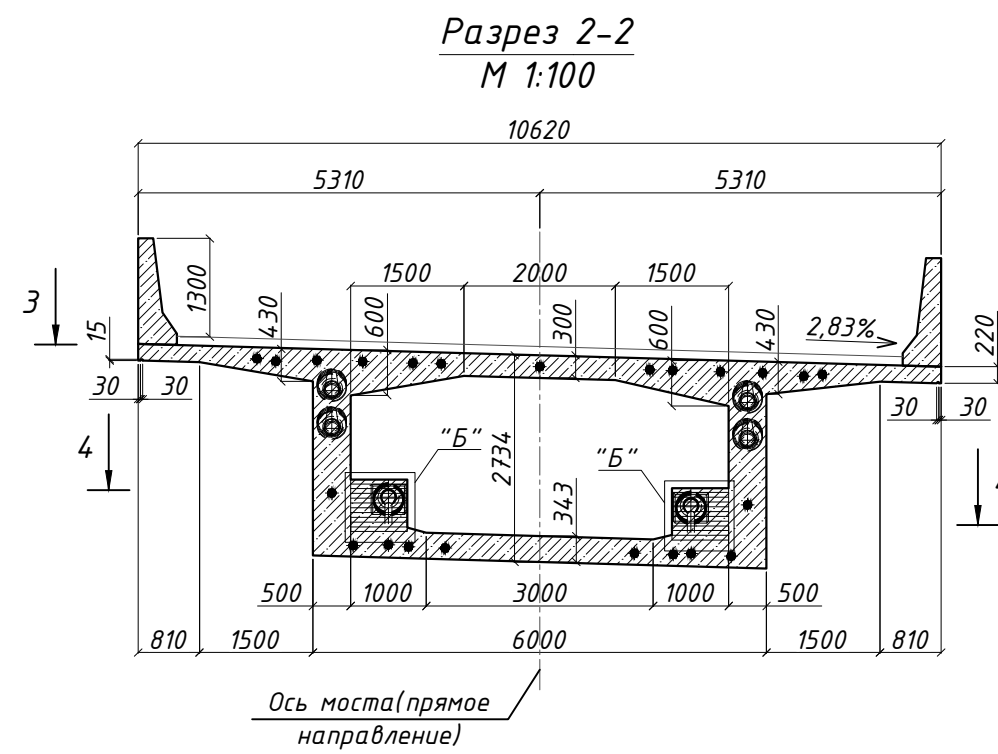
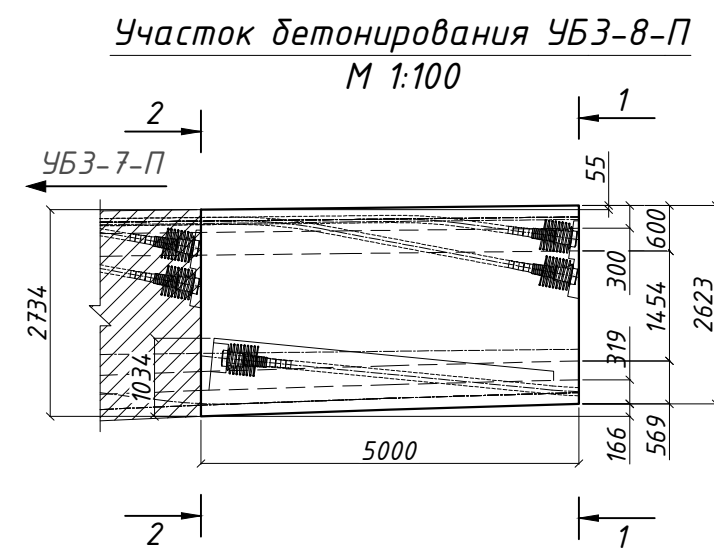


Спецификация элементов пролетного строения


Поз.	Обозначение	Наименование	Кол.	Масса ед., кг	Примечание
		<u>Материалы</u>			
	ГОСТ 26633-2015	Балка пролетного строения. Бетон В40 F ₂ 300 W12 (1-ая стадия бетонирования)	41.35		м ³
	ГОСТ 26633-2015	Парапетное ограждение. Бетон В45 F ₂ 300 W12 (2-ая стадия бетонирования)	4.5		м ³
	ГОСТ 26633-2015	Прилив под стойки ШЗЗ. Бетон В45 F ₂ 300 W12 (2-ая стадия бетонирования)	0.52		м ³
	ГОСТ 26633-2015	Бетон В40 F ₂ 300 W12 (Омоноличивание анкеров)	0.12		м ³

1. Все размеры даны в мм.
2. Для всех внешних сопряжений поверхностей железобетонных элементов устраивать фаску 20х20 мм.
3. Армирование участка преднапряженной арматурой приведено в комплекте рабочей документации шифр ДМ12-2023-1809-РД-4-ИС-КЖ21.
4. Смотреть совместно с листом 2.
5. Бетон тяжелый для монолитного пролетного строения:
 - класс прочности не менее В40 по ГОСТ 26633-2012;
 - морозостойкость не менее F₂300 по ГОСТ 10060-2012;
 - водонепроницаемость не менее W12 по ГОСТ 12730.5-84;

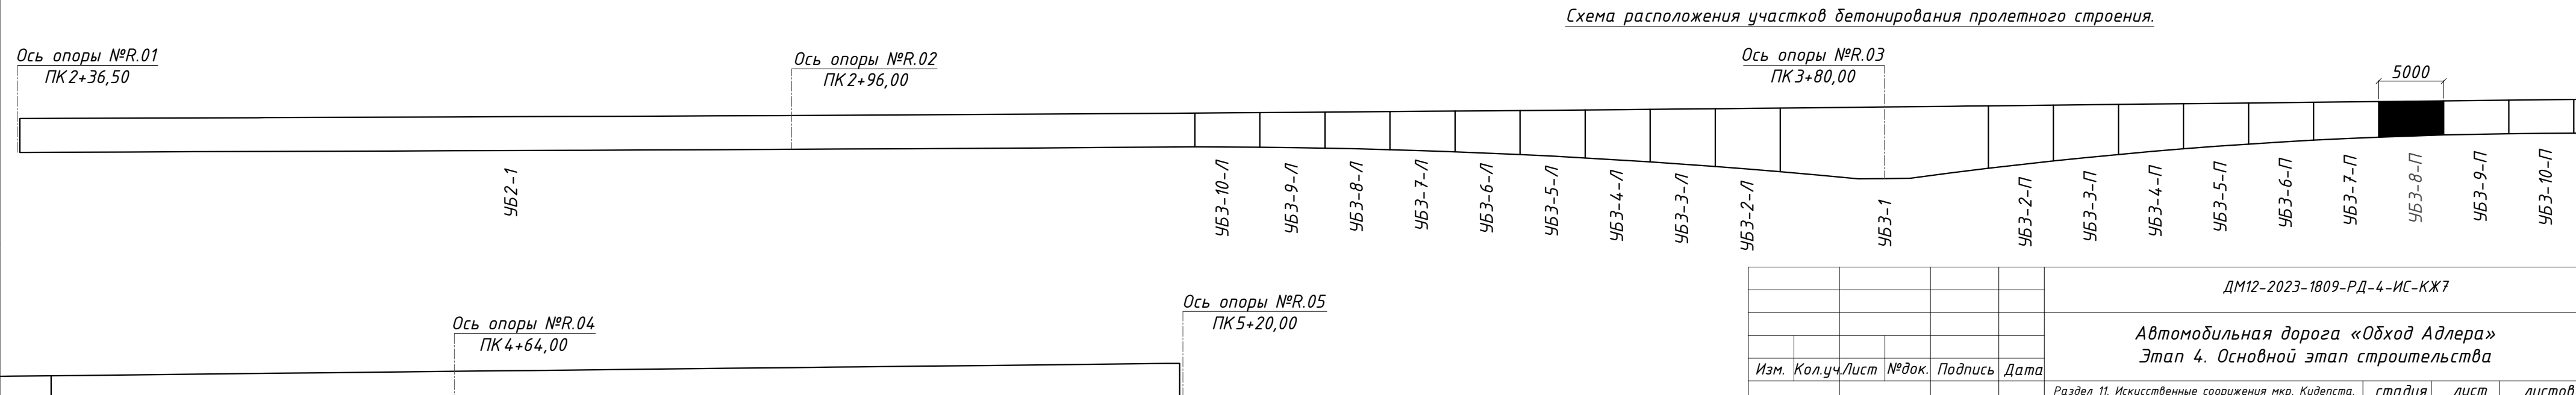


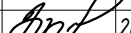 						ДМ12-2023-1809-РД-4-ИС-КЖ7			
						Автомобильная дорога «Обход Адлера» Этап 4. Основной этап строительства			
Изм.	Кол.уч	Лист	№ док.	Подпись	Дата				
ГИП	Омариева Э.		28.11.25			Раздел 11. Искусственные сооружения мкр. Кудепста. Мостовой переход через р. Кудепста. Часть 1.	стадия	лист	листо
Разработал	Юсифов Н.		28.11.25			Основные конструкции. Книга 7. Пролетное строение между опорами №R01-R05. Опалубочные чертежи	Р	22	
Проверил	Иложева Е.		28.11.25			Участок бетонирования УБЗ-8-П	ЗАО "Институт Гидротранспроект"		
Норм. контр.	Иложева Е.		28.11.25						


Участок бетонирования УБЗ-9-Л

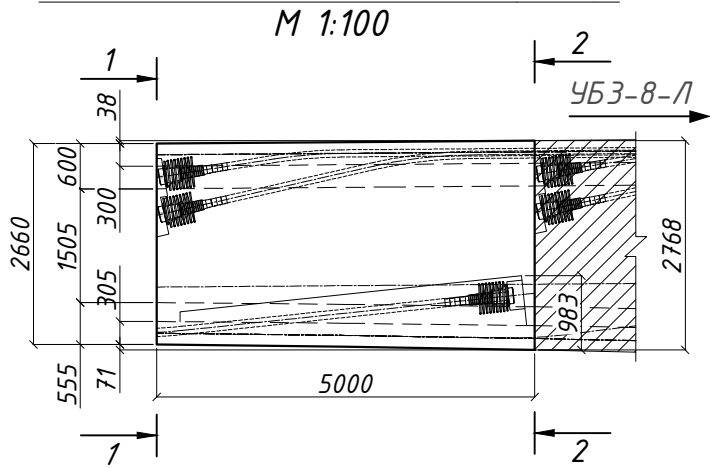


Разрез 1-1

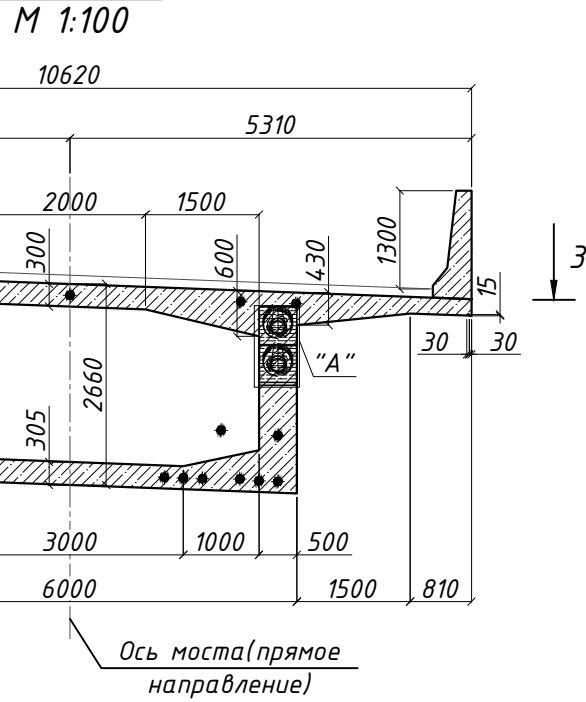


Разрез 2-2

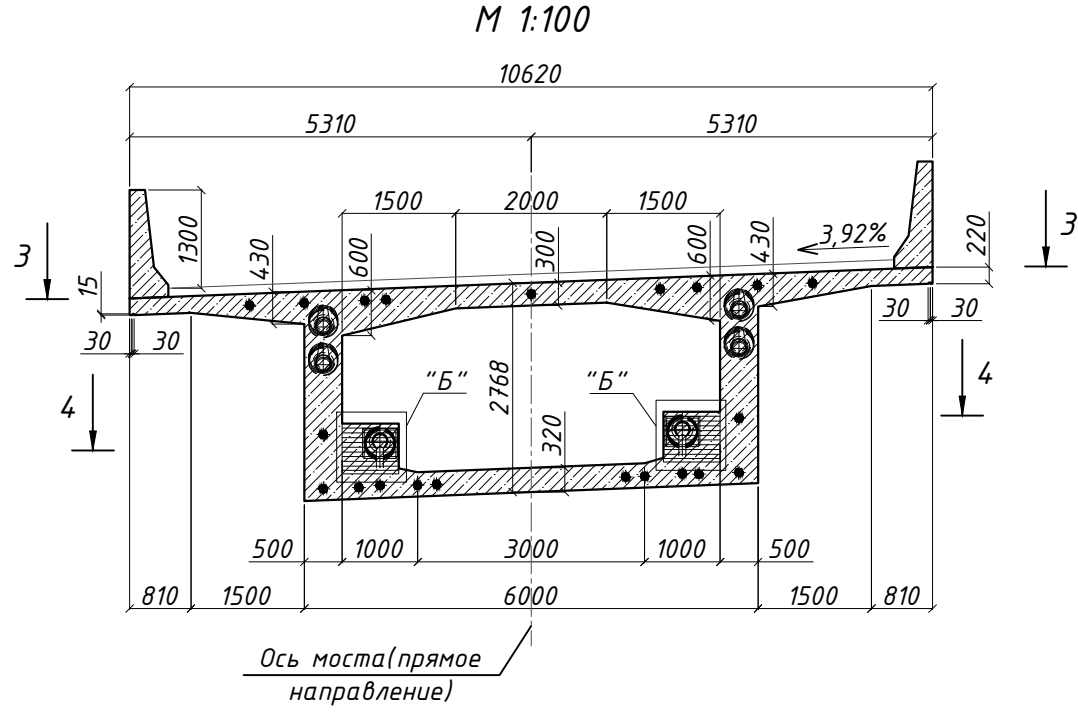


Разрез 5-5

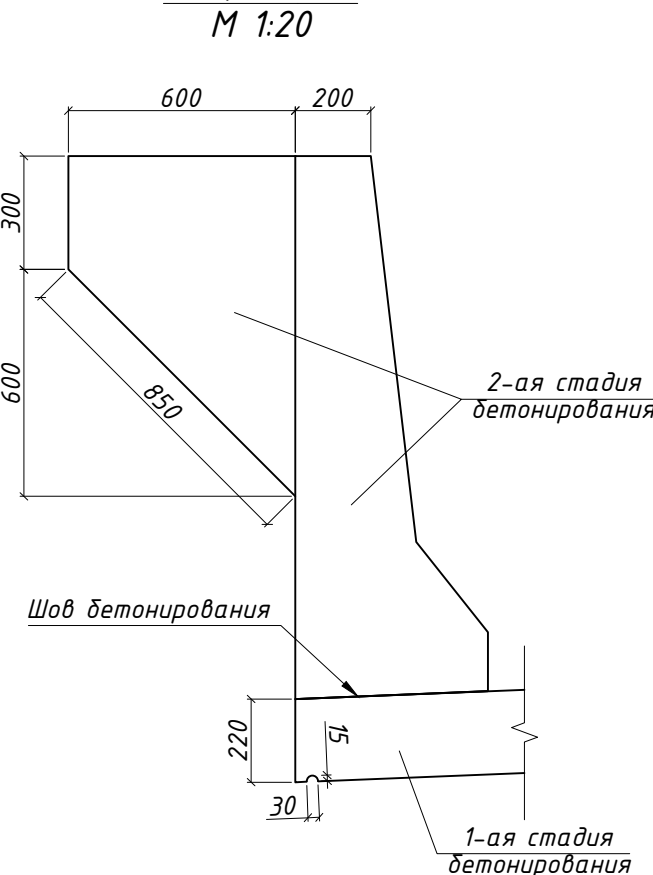


Разрез 3-3

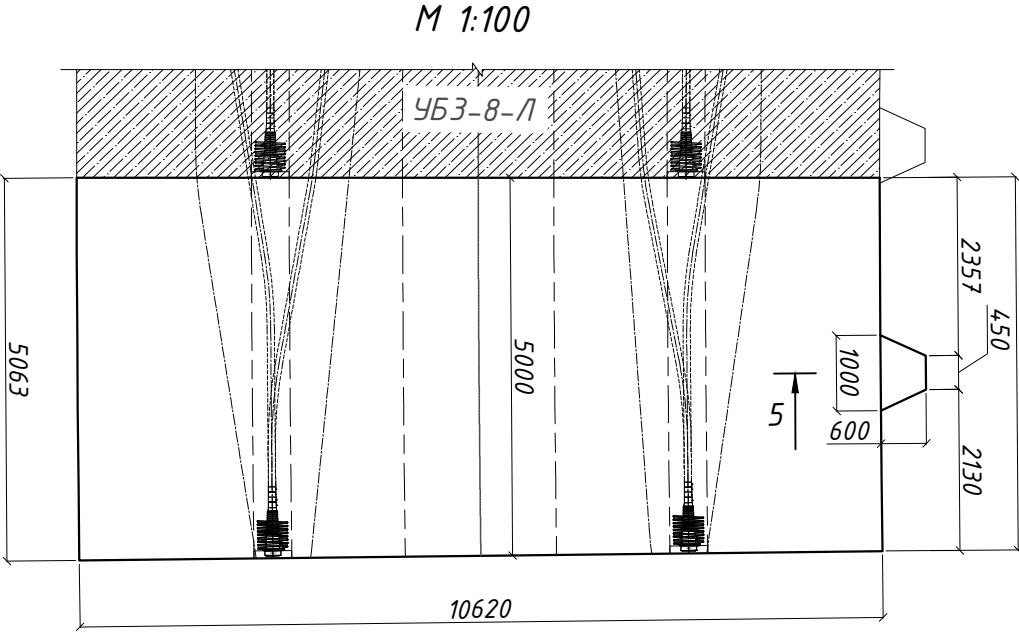

Узел "А"

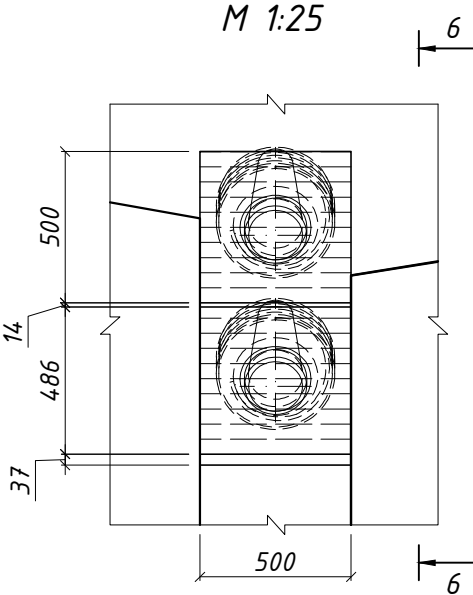


6 - 6

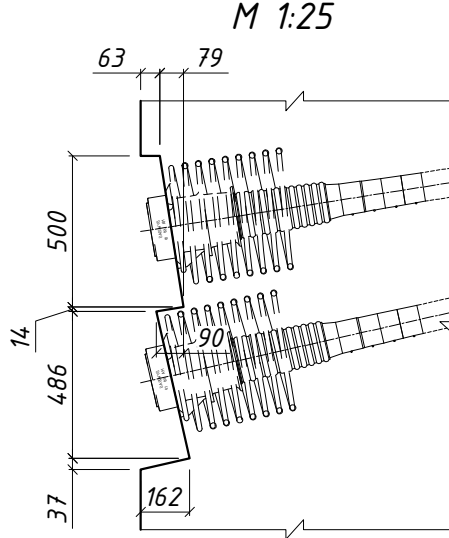


Спецификация элементов пролетного строения

Поз.	Обозначение	Наименование	Кол.	Масса ед., кг	Примечание
		Материалы			
	ГОСТ 26633-2015	Балка пролетного строения. Бетон В40 F ₂ 300 W12 (1-ая стадия бетонирования)	40.90		м ³
	ГОСТ 26633-2015	Парапетное ограждение. Бетон В45 F ₂ 300 W12 (2-ая стадия бетонирования)	4.5		м ³
	ГОСТ 26633-2015	Прилив под стойки ШЗЗ. Бетон В45 F ₂ 300 W12 (2-ая стадия бетонирования)	0.26		м ³
	ГОСТ 26633-2015	Бетон В40 F ₂ 300 W12 (Омоноличивание анкеров)	0.12		м ³


Разрез 4-4

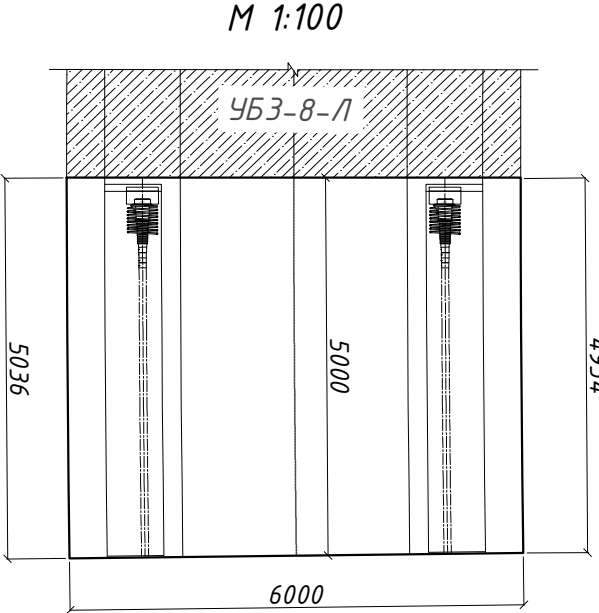

Узел "Б"

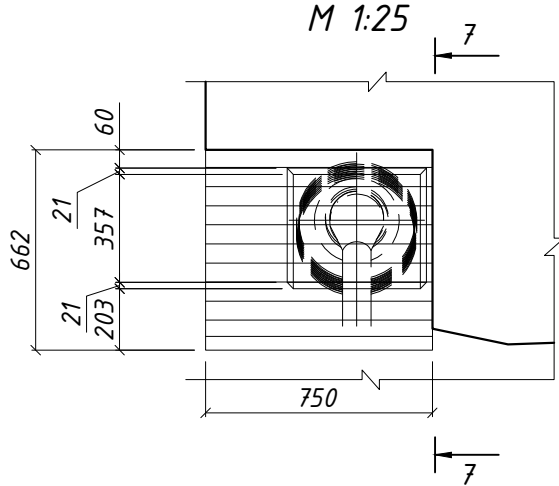


7 - 7

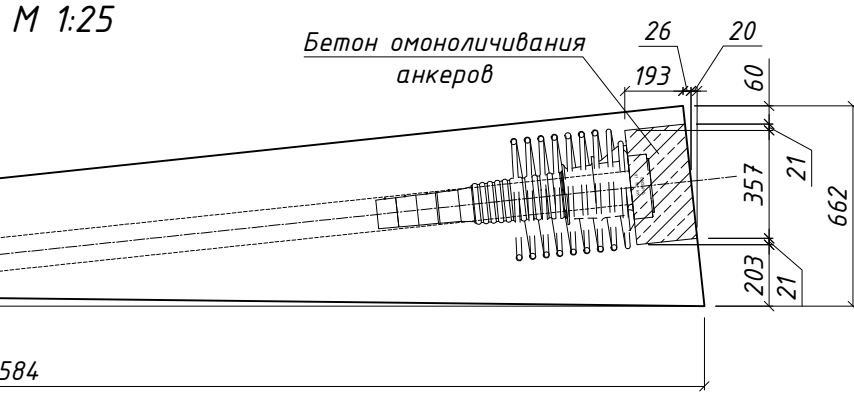


1. Все размеры даны в мм.
2. Для всех внешних сопряжений поверхностей железобетонных элементов устраивать фаску 20х20 мм.
3. Армирование участка преднапряженной арматурой приведено в комплекте рабочей документации шифр ДМ12-2023-1809-РД-4-ИС-КЖ21.
4. Смотреть совместно с листом 2.
5. Бетон тяжелый для монолитного пролетного строения:
 - класс прочности не менее В40 по ГОСТ 26633-2012;
 - морозостойкость не менее F₂300 по ГОСТ 10060-2012;
 - водонепроницаемость не менее W12 по ГОСТ 12730.5-84;

Схема расположения участков бетонирования пролетного строения.

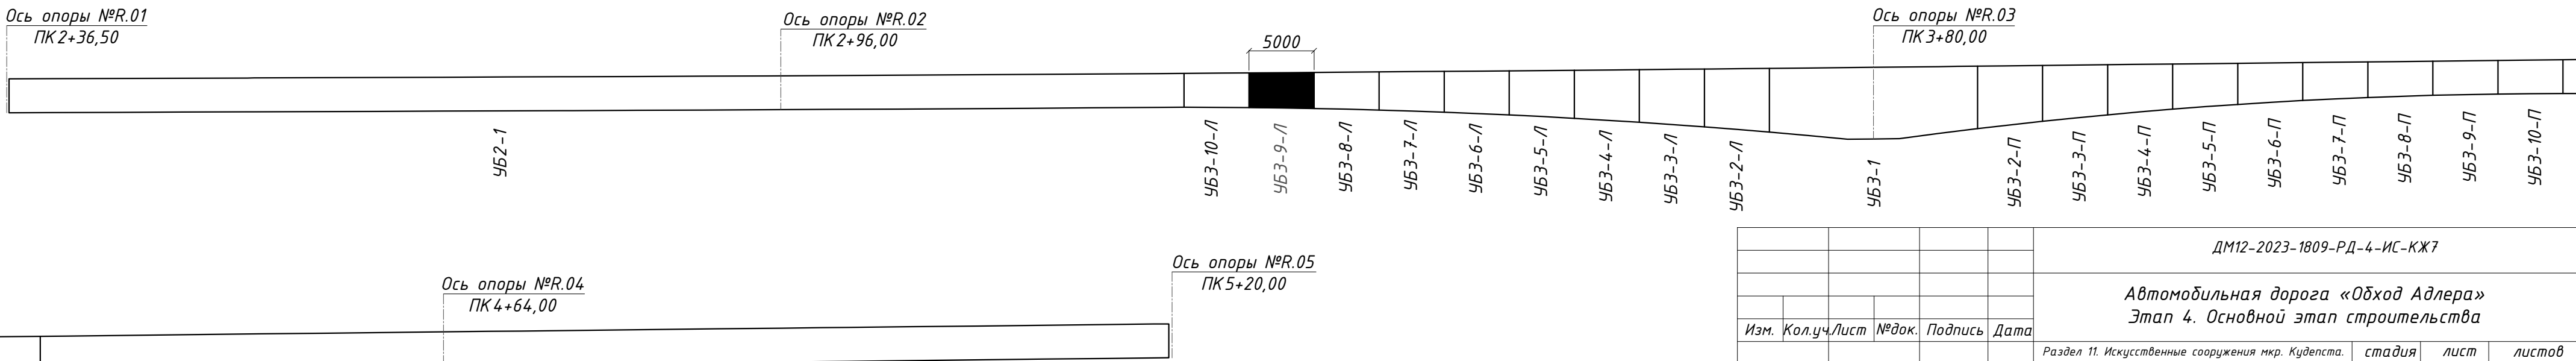


ДМ12-2023-1809-РД-4-ИС-КЖ7				
Автомобильная дорога «Обход Адлера» Этап 4. Основной этап строительства				
Изм.	Кол.уч.	Лист	№ док.	Подпись
ГИП	Омариева Э.	28.11.25	28.11.25	28.11.25
Разработал	Юсифов Н.	28.11.25	28.11.25	28.11.25
Проверил	Иложева Е.	28.11.25	28.11.25	28.11.25
Норм.контр.	Иложева Е.	28.11.25	28.11.25	28.11.25
Раздел 11. Искусственные сооружения мкр. Кудепста. Мостовой переход через р. Кудепста. Часть 1. Основные конструкции. Книга 7. Пролетное строение между опорами №R01-R05. Опалубочные чертежи			стадия	лист
Участок бетонирования УБЗ-9-Л			Р	23
ЗАО "Институт Гидротранспроект"			лист	


Инв.№ подл./ Подпись и дата /Взамен инв. №

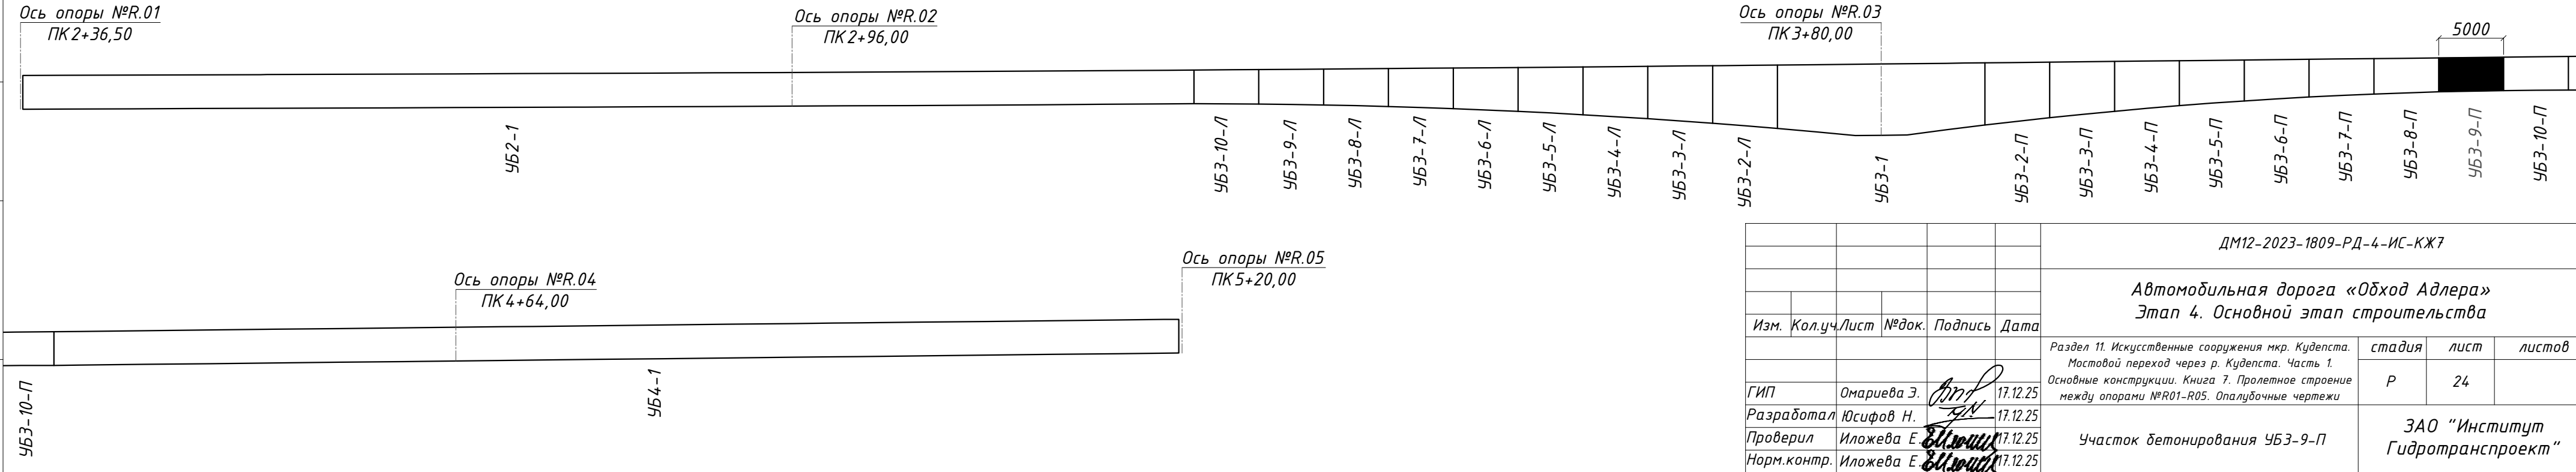


Участок бетонирования УБ3-9-П
М 1:100

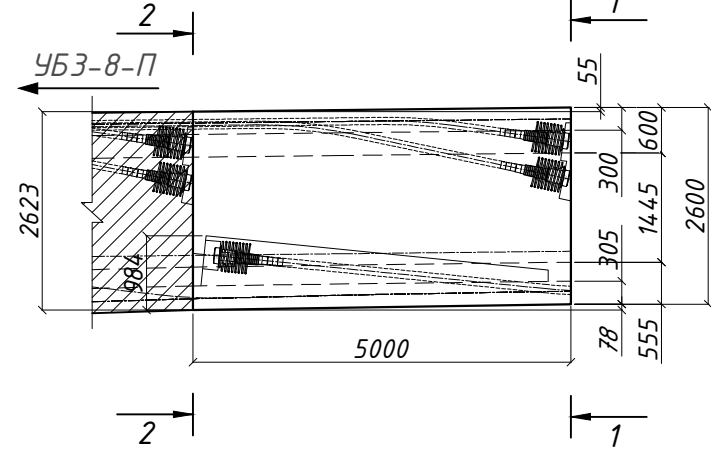


Разрез 1-1
М 1:100

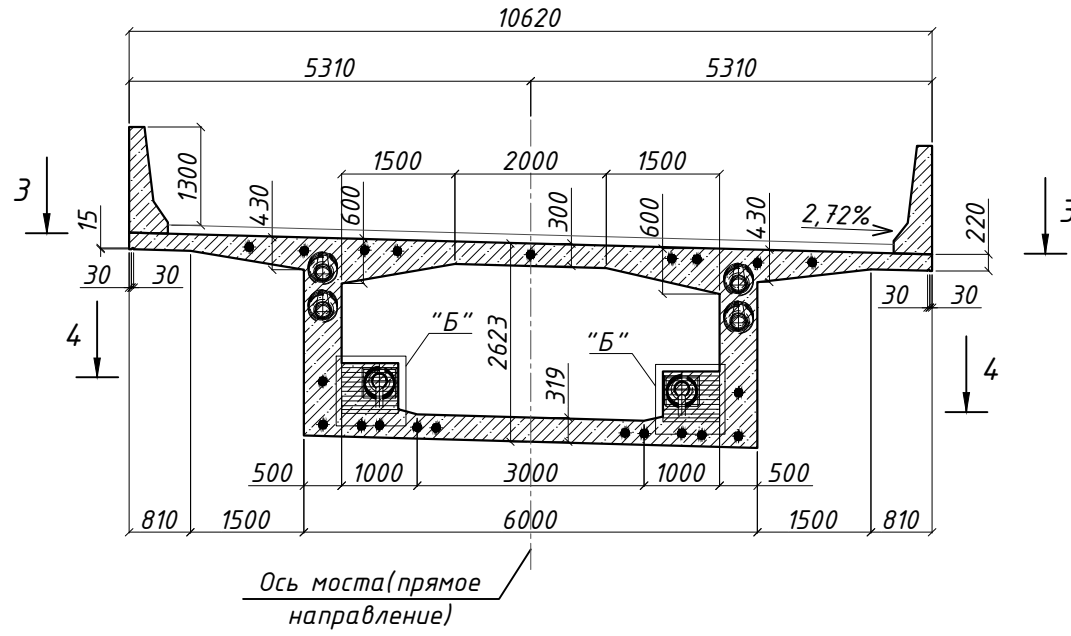


Разрез 1-1
М 1:100

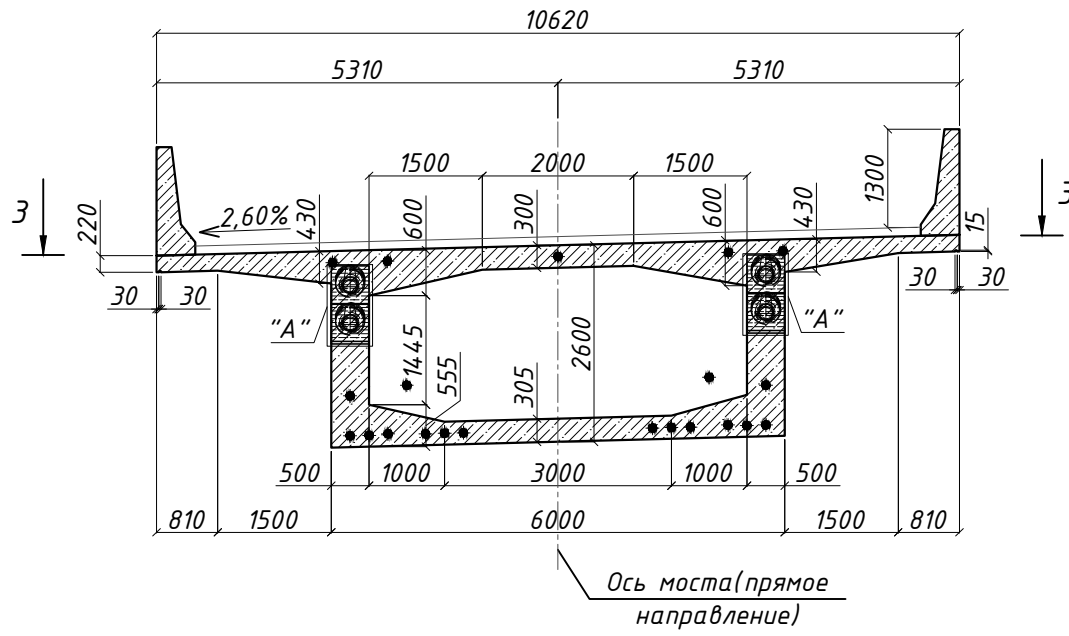


Разрез 5-5
М 1:20

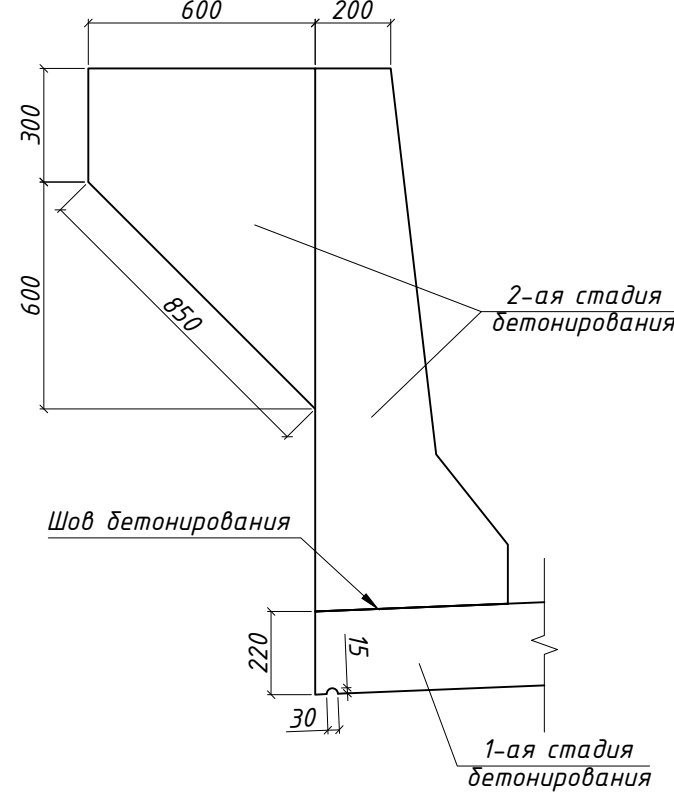


Разрез 3-3
М 1:100

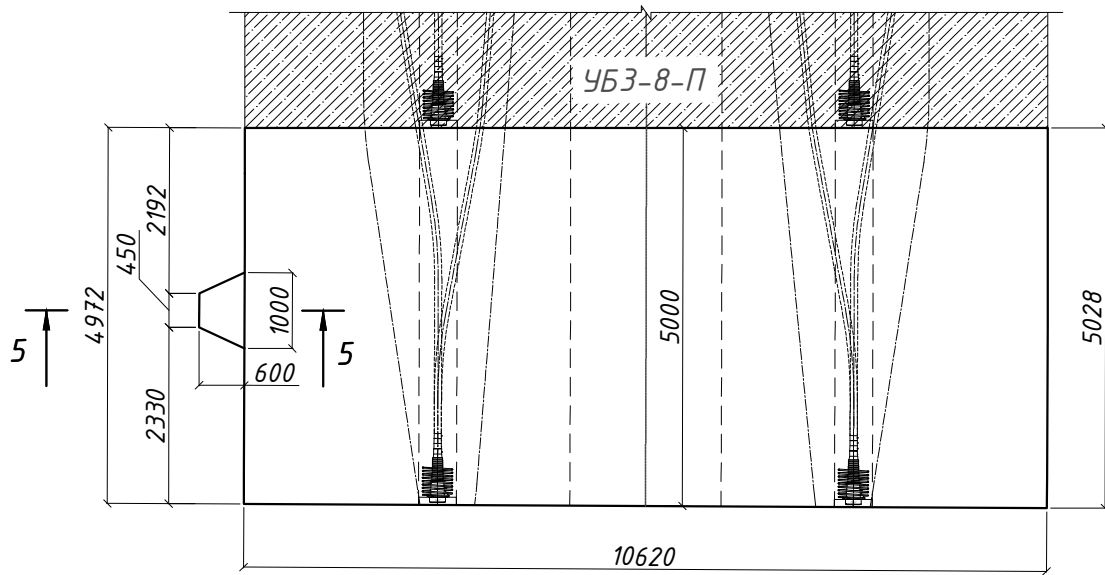


Узел "А"
М 1:25

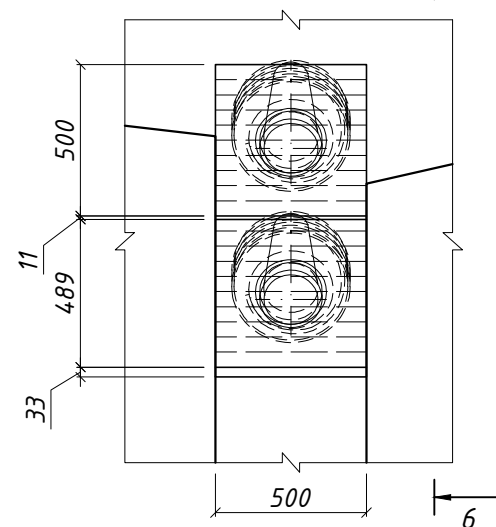


6 - 6
М 1:25

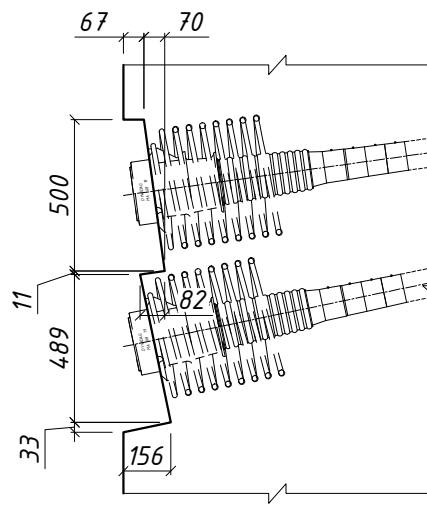


Разрез 4-4
М 1:100

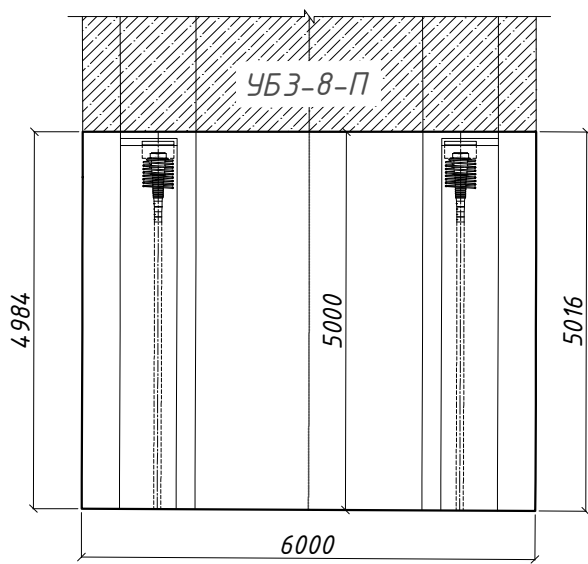

Узел "Б"
М 1:25

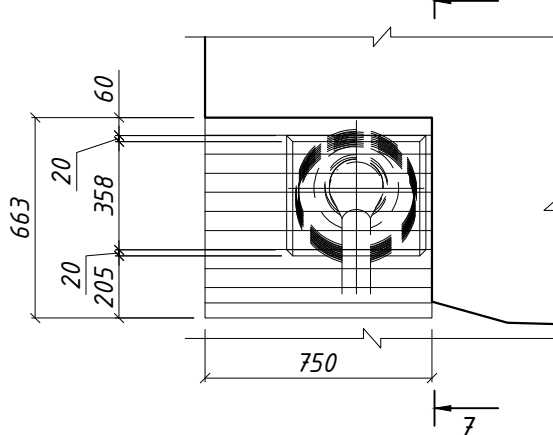








7 - 7
М 1:25

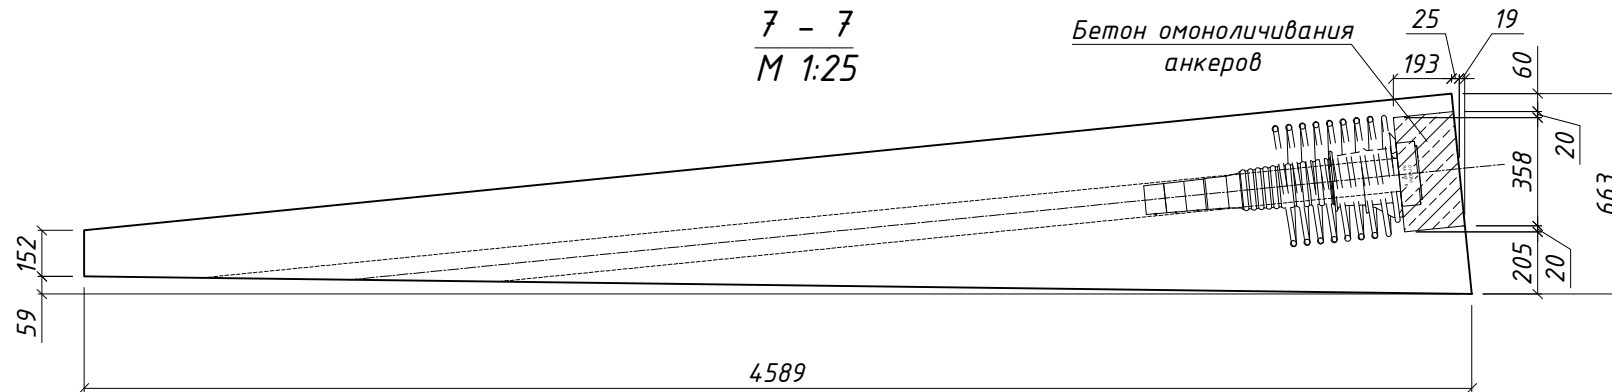




1. Все размеры даны в мм.
2. Для всех внешних сопряжений поверхностей железобетонных элементов устраивать фаску 20х20 мм.
3. Армирование участка преднапряженной арматурой приведено в комплекте рабочей документации шифр ДМ12-2023-1809-РД-4-ИС-КЖ 21.
4. Смотреть совместно с листом 2.
5. Бетон тяжелый для монолитного пролетного строения:
- класс прочности не менее В40 по ГОСТ 26633-2012;
- морозостойкость не менее F₂300 по ГОСТ 10060-2012;
- водонепроницаемость не менее W12 по ГОСТ 12730.5-84;

Спецификация элементов пролетного строения

Поз.	Обозначение	Наименование	Кол.	Масса ед., кг	Примечание
Материалы					
	ГОСТ 26633-2015	Балка пролетного строения. Бетон В40 F ₂ 300 W12 (1-ая стадия бетонирования)	40.35		м ³
	ГОСТ 26633-2015	Парапетное ограждение. Бетон В45 F ₂ 300 W12 (2-ая стадия бетонирования)	4.5		м ³
	ГОСТ 26633-2015	Прилив под стойки ШЗЗ. Бетон В45 F ₂ 300 W12 (2-ая стадия бетонирования)	0.26		м ³
	ГОСТ 26633-2015	Бетон В40 F ₂ 300 W12 (Омоноличивание анкеров)	0.12		м ³

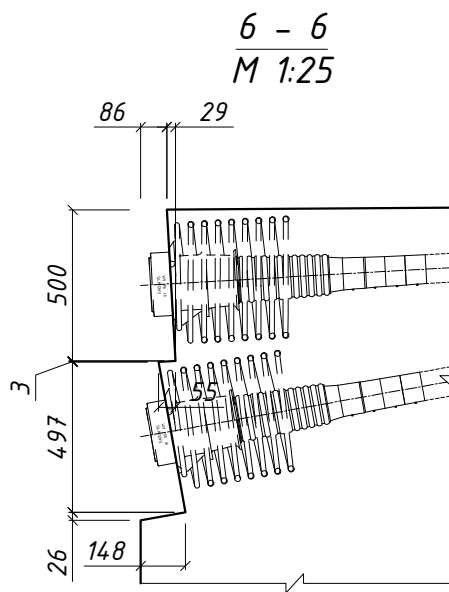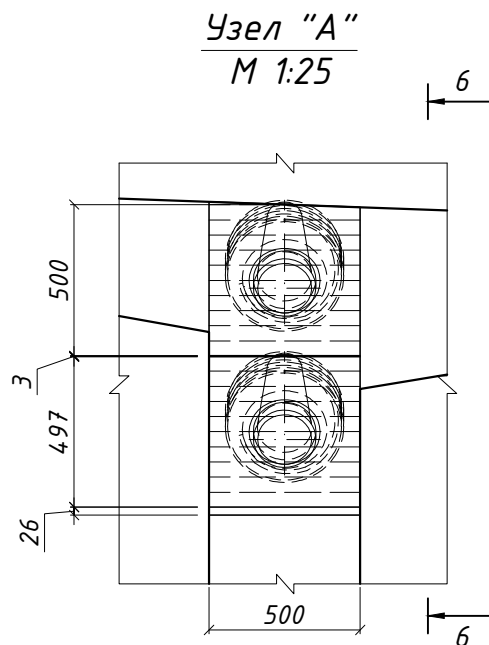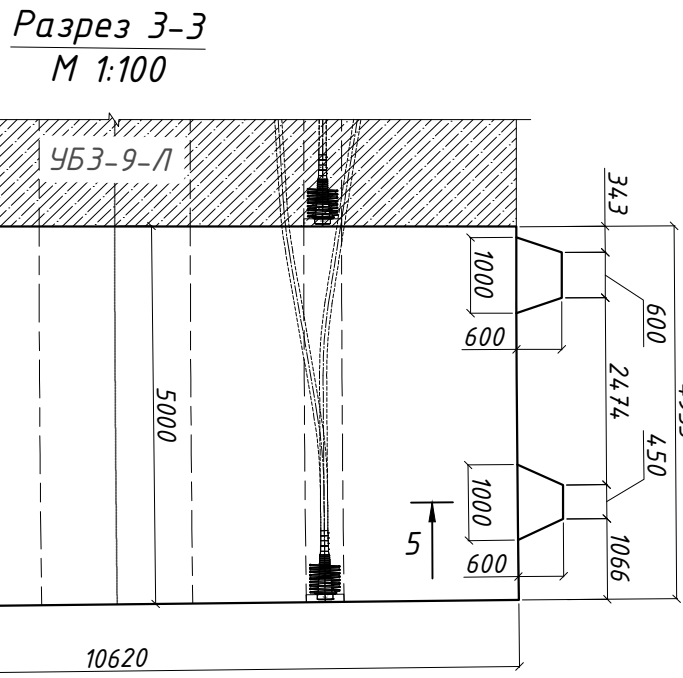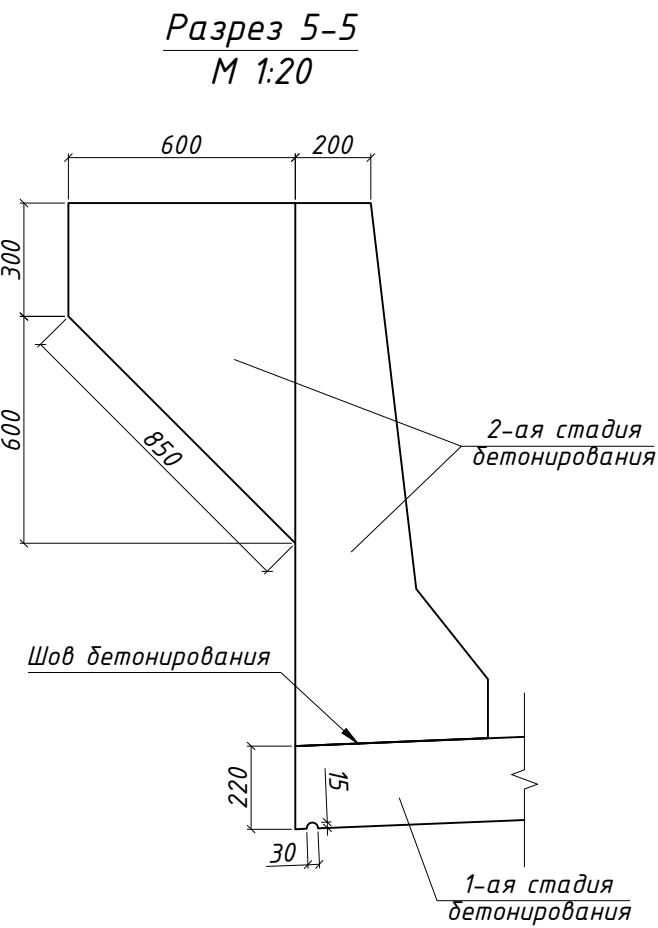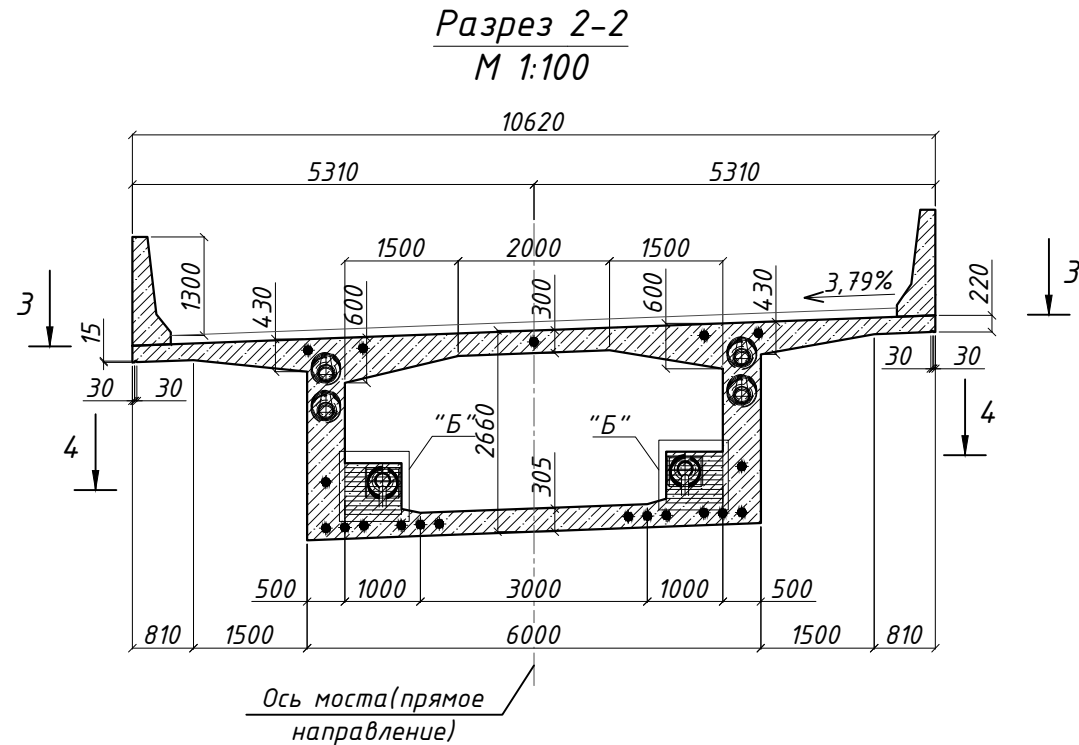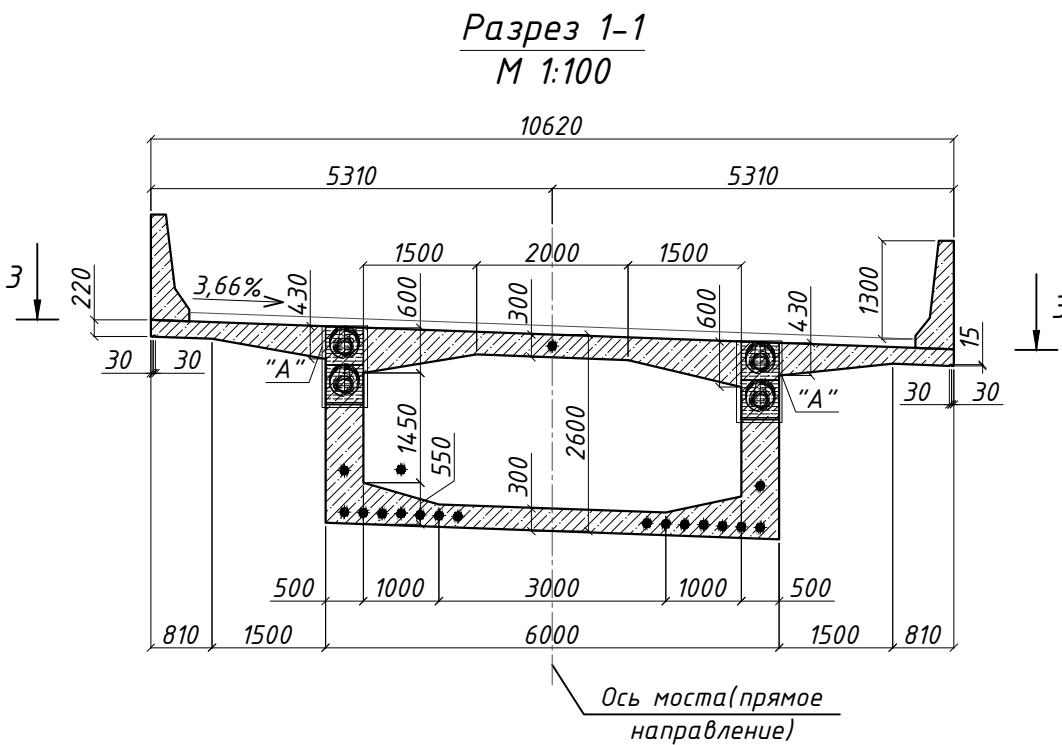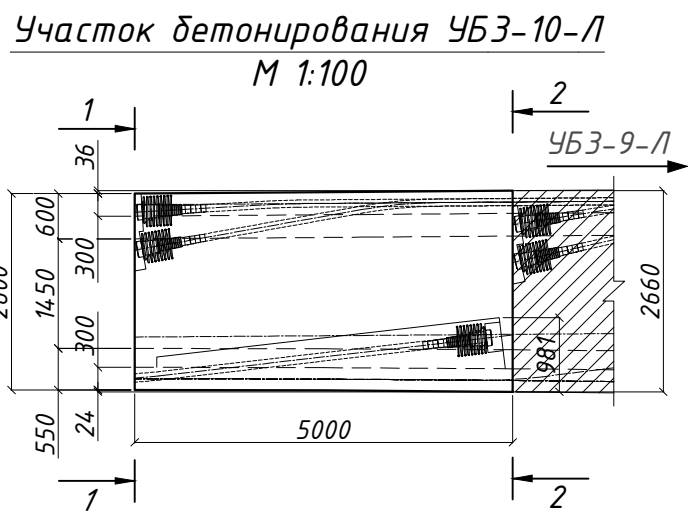


Спецификация элементов пролетного строения					
Поз.	Обозначение	Наименование	Кол.	Масса ед., кг	Примечание
		<u>Материалы</u>			
	ГОСТ 26633-2015	Балка пролетного строения. Бетон В40 F ₂ 300 W12 (1-ая стадия бетонирования)	40.5		м ³
	ГОСТ 26633-2015	Парапетное ограждение. Бетон В45 F ₂ 300 W12 (2-ая стадия бетонирования)	4.5		м ³
	ГОСТ 26633-2015	Прилив под стойки ШЗЗ. Бетон В45 F ₂ 300 W12 (2-ая стадия бетонирования)	0.26		м ³
	ГОСТ 26633-2015	Прилив под совмещенные стойки ШЗЗ и мачт освещения. Бетон В45 F ₂ 300 W12 (2-ая стадия бетонирования)	0.29		м ³
	ГОСТ 26633-2015	Бетон В40 F ₂ 300 W12 (Омоноличивание анкеров)	0.12		м ³

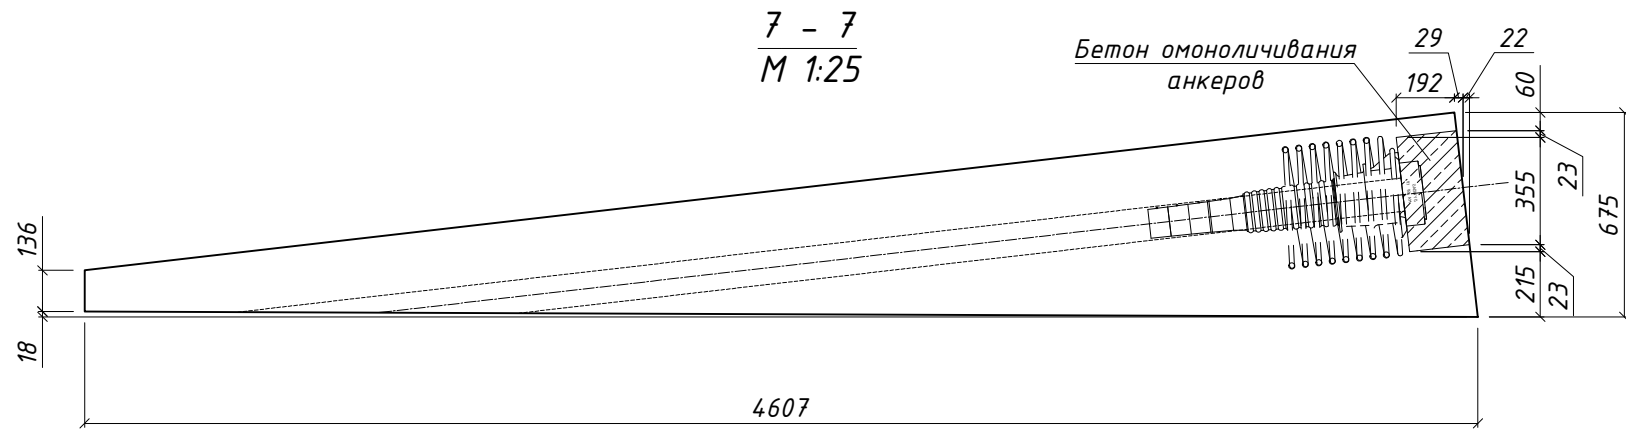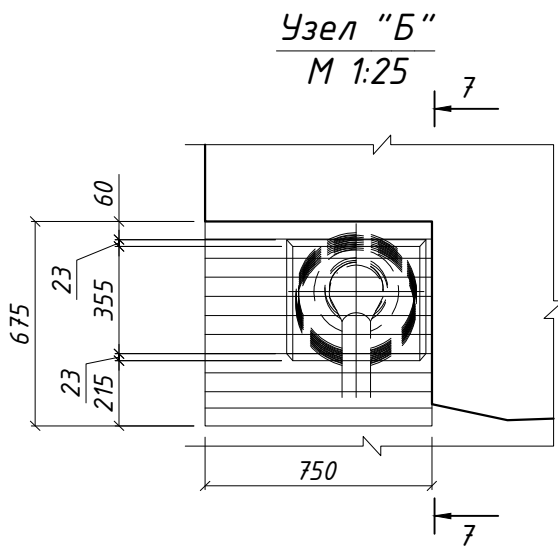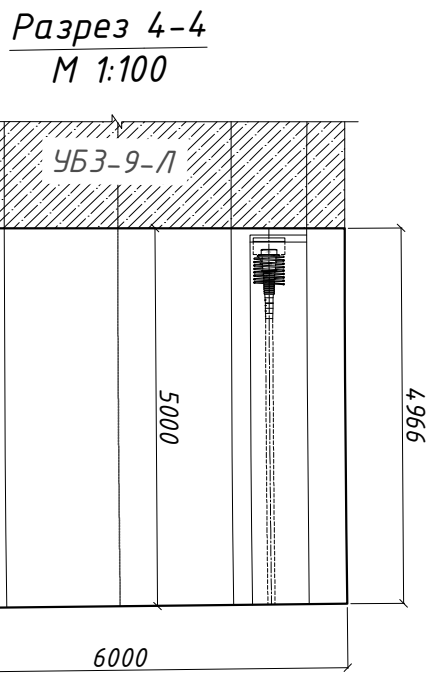


1. Все размеры даны в мм.
2. Для всех внешних сопряжений поверхностей железобетонных элементов устраивать фаску 20х20 мм.
3. Армирование участка преднапряженной арматурой приведено в комплекте рабочей документации шифр ДМ12-2023-1809-РД-4-ИС-КЖ21.
4. Смотреть совместно с листом 2.
5. Бетон тяжелый для монолитного пролетного строения:
 - класс прочности не менее В40 по ГОСТ 26633-2012;
 - морозостойкость не менее F₂300 по ГОСТ 10060-2012;
 - водонепроницаемость не менее W12 по ГОСТ 12730.5-84;

Схема расположения участков бетонирования пролетного строения.

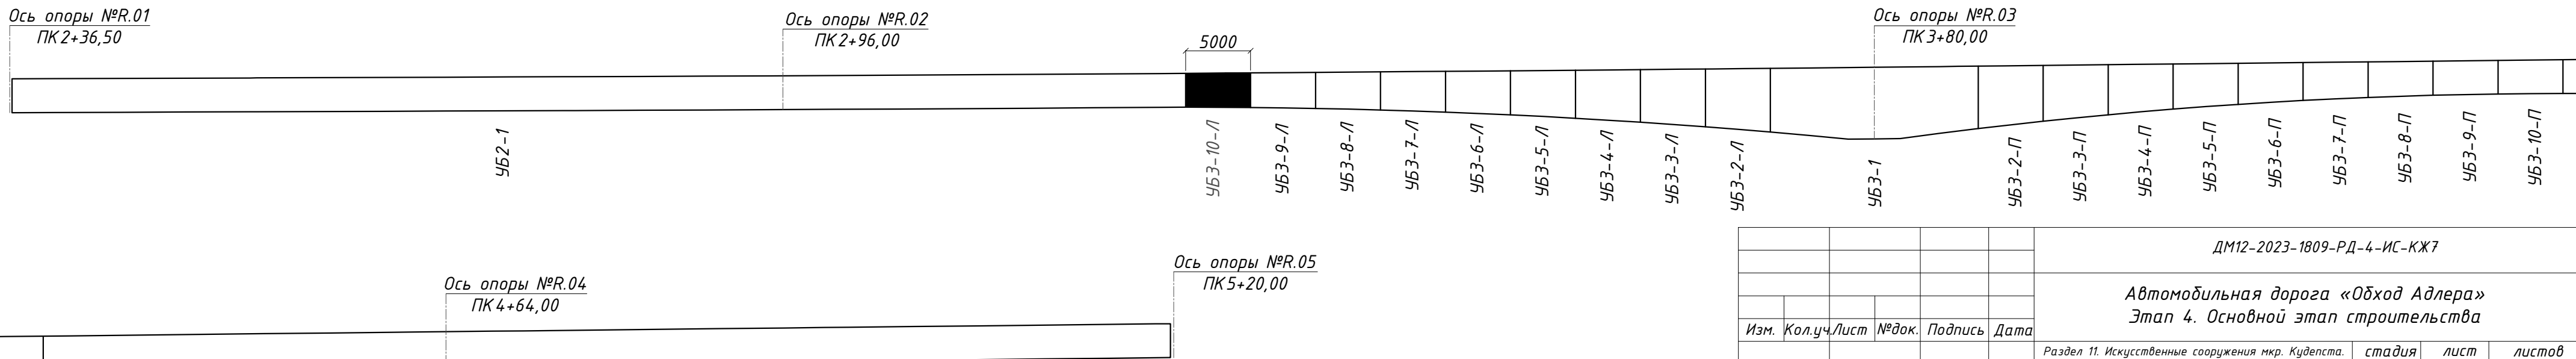


ДМ12-2023-1809-РД-4-ИС-КЖ7				
Автомобильная дорога «Обход Адлера» Этап 4. Основной этап строительства				
Изм.	Кол.уч.	Лист	№ док.	Подпись
ГИП	Омариева Э.	17.12.25		
Разработал	Юсифов Н.	17.12.25		
Проверил	Иложева Е.	17.12.25		
Норм.контр.	Иложева Е.	17.12.25		
Участок бетонирования УБЗ-10-Л			стадия	лист
			Р	25
			ЗАО "Институт Гидротранспроект"	


Участок бетонирования УБЗ-10-П
М 1:100

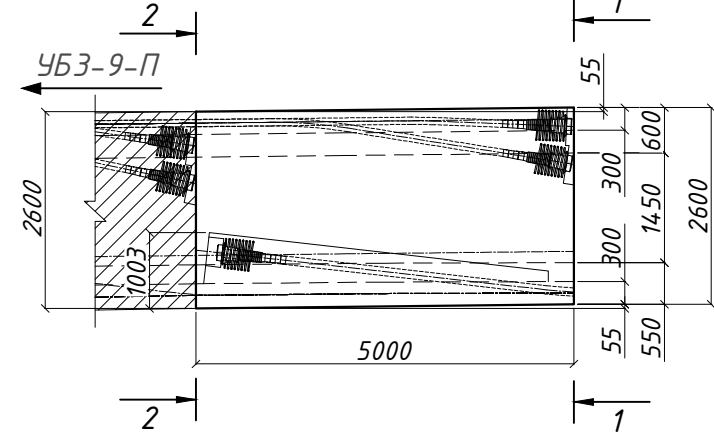


Разрез 2-2
М 1:100

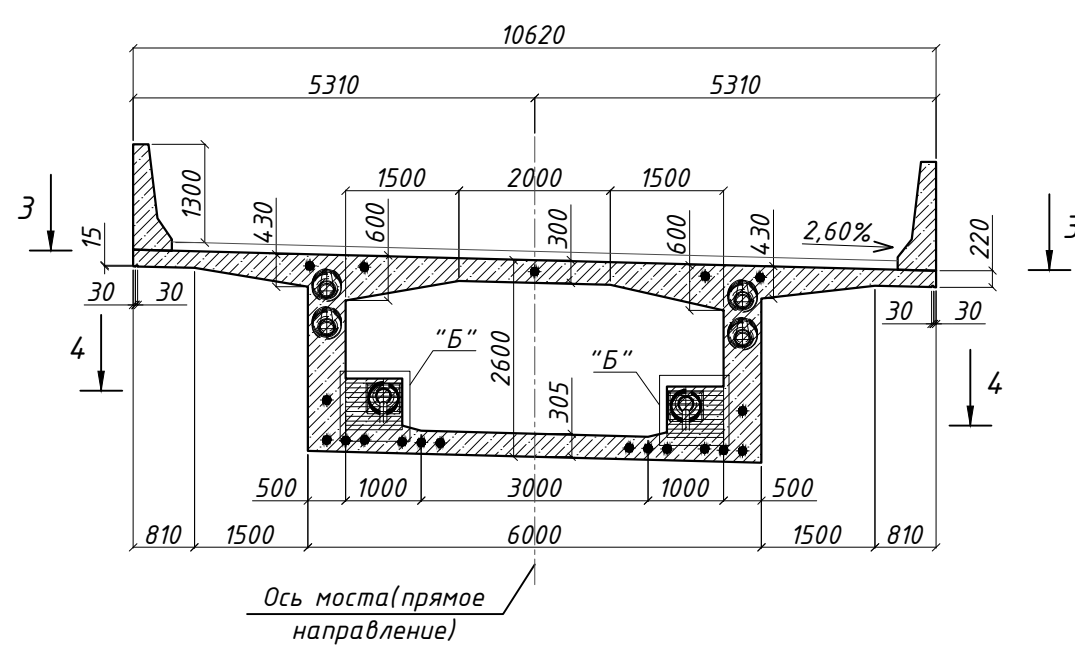


Разрез 1-1
М 1:100

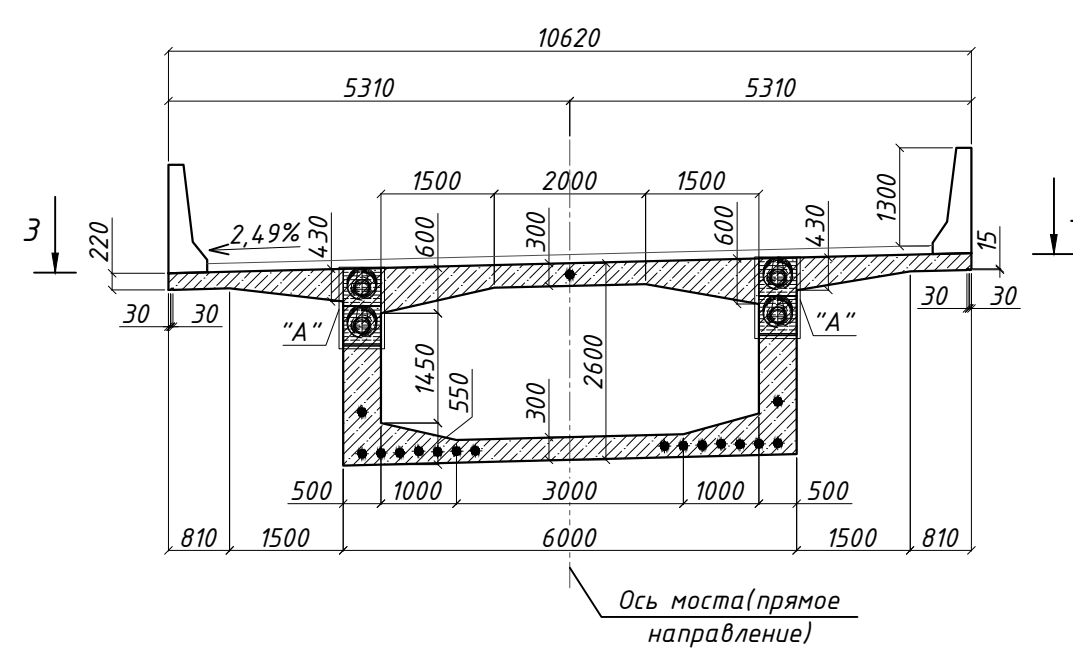


Разрез 5-5
М 1:20

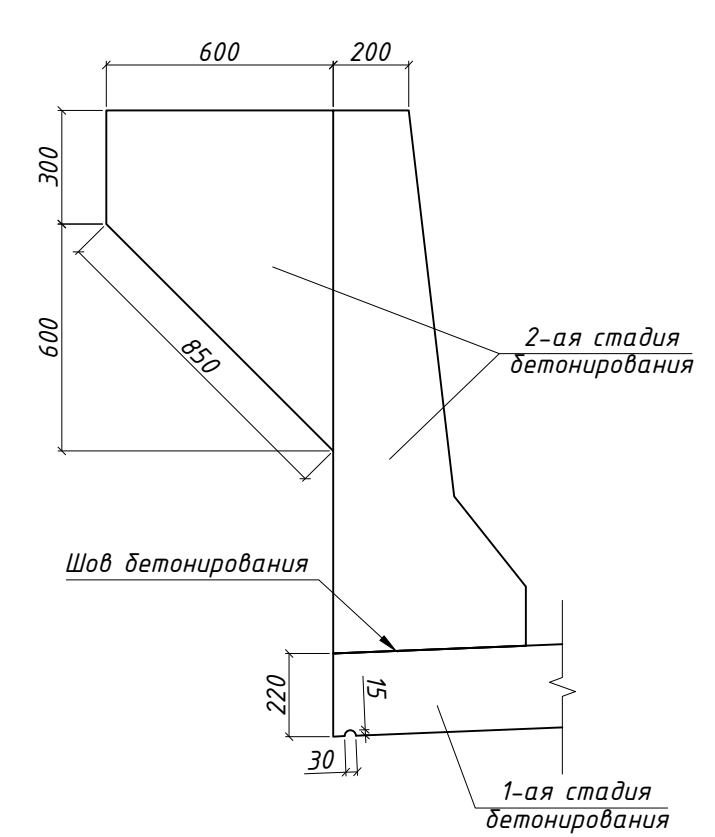


Разрез 3-3
М 1:100

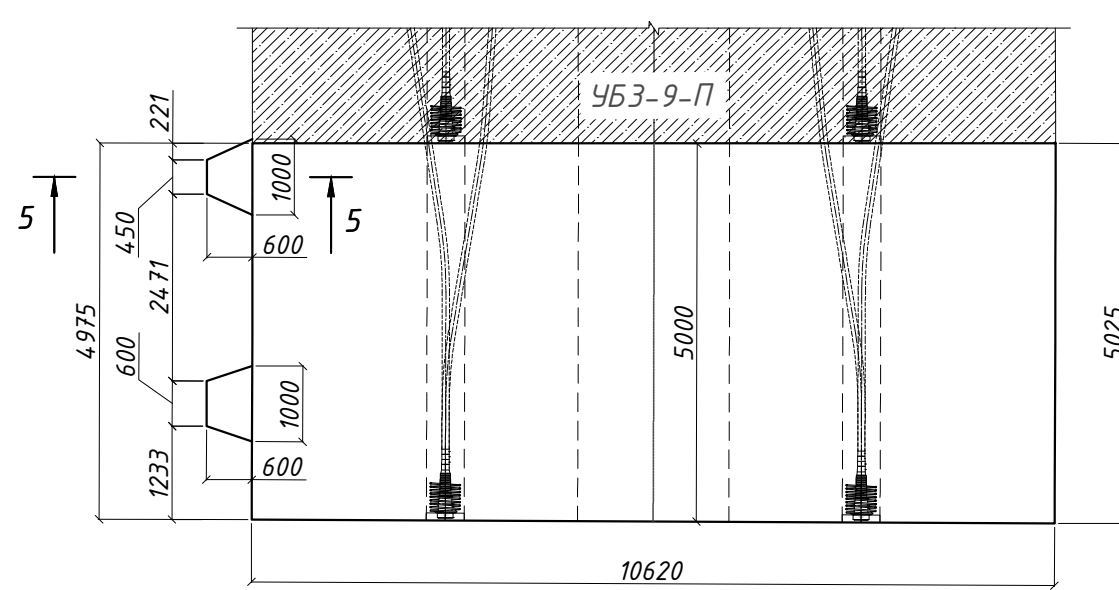


Узел "А"
М 1:25

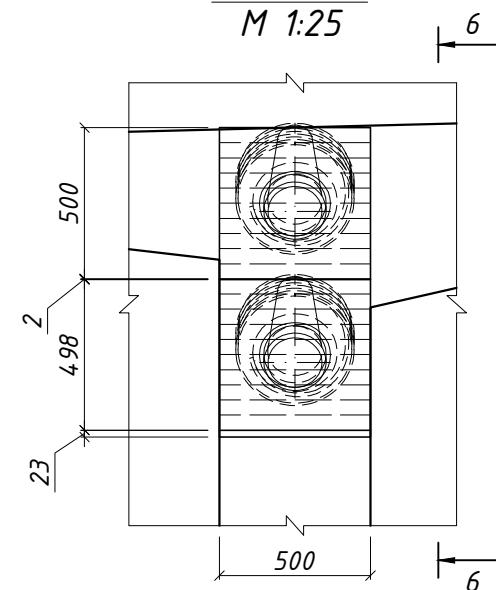


6 - 6
М 1:25

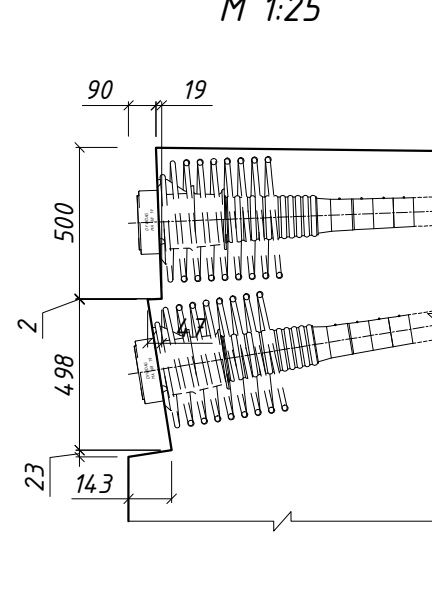


Разрез 4-4
М 1:100

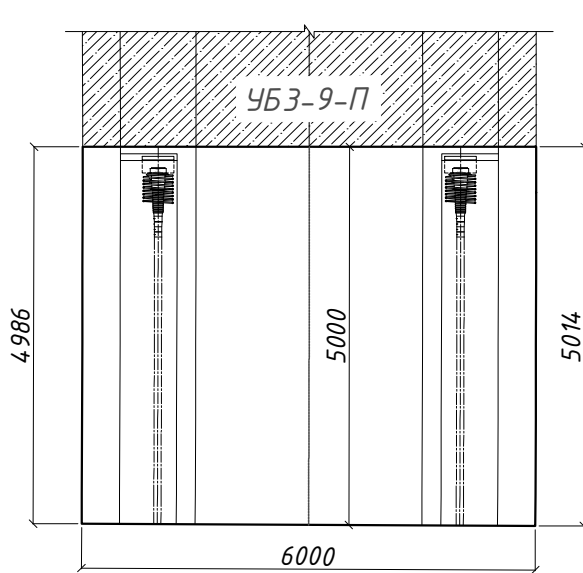

Узел "Б"
М 1:25

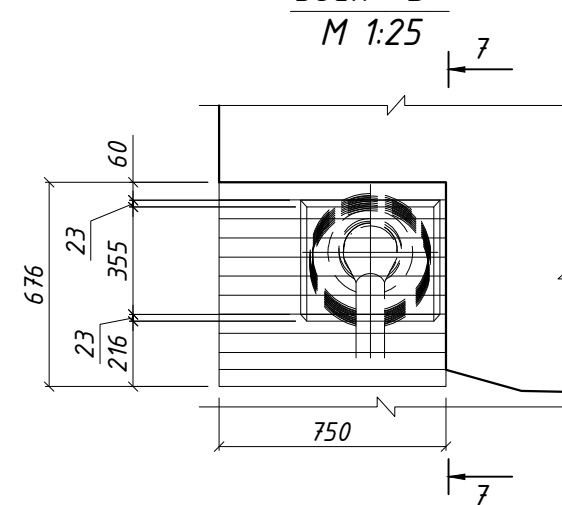

7 - 7
М 1:25

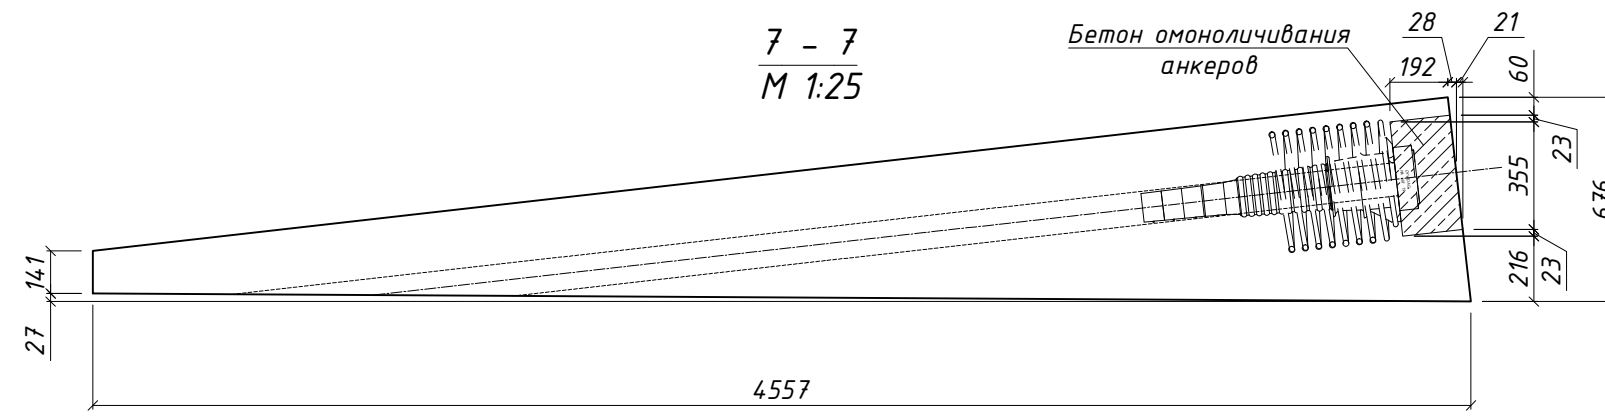

Спецификация элементов пролетного строения

Поз.	Обозначение	Наименование	Кол.	Масса ед., кг	Примечание
		Материалы			
	ГОСТ 26633-2015	Балка пролетного строения. Бетон В40 F ₂ 300 W12 (1-ая стадия бетонирования)	40.10		м ³
	ГОСТ 26633-2015	Парапетное ограждение. Бетон В45 F ₂ 300 W12 (2-ая стадия бетонирования)	4.5		м ³
	ГОСТ 26633-2015	Прилив под стойки ШЗЗ. Бетон В45 F ₂ 300 W12 (2-ая стадия бетонирования)	0.26		м ³
	ГОСТ 26633-2015	Прилив под совмещенные стойки ШЗЗ и мачт освещения. Бетон В45 F ₂ 300 W12 (2-ая стадия бетонирования)	0.29		м ³
	ГОСТ 26633-2015	Бетон В40 F ₂ 300 W12 (Омоноличивание анкеров)	0.12		м ³

- Все размеры даны в мм.
- Для всех внешних сопряжений поверхностей железобетонных элементов устраивать фаску 20х20 мм.
- Армирование участка преднапряженной арматурой приведено в комплекте рабочей документации шифр ДМ12-2023-1809-РД-4-ИС-КЖ21.
- Смотреть совместно с листом 2.
- Бетон тяжелый для монолитного пролетного строения:
 - класс прочности не менее В40 по ГОСТ 26633-2012;
 - морозостойкость не менее F₂300 по ГОСТ 10060-2012;
 - водонепроницаемость не менее W12 по ГОСТ 12730.5-84;

Схема расположения участков бетонирования пролетного строения.



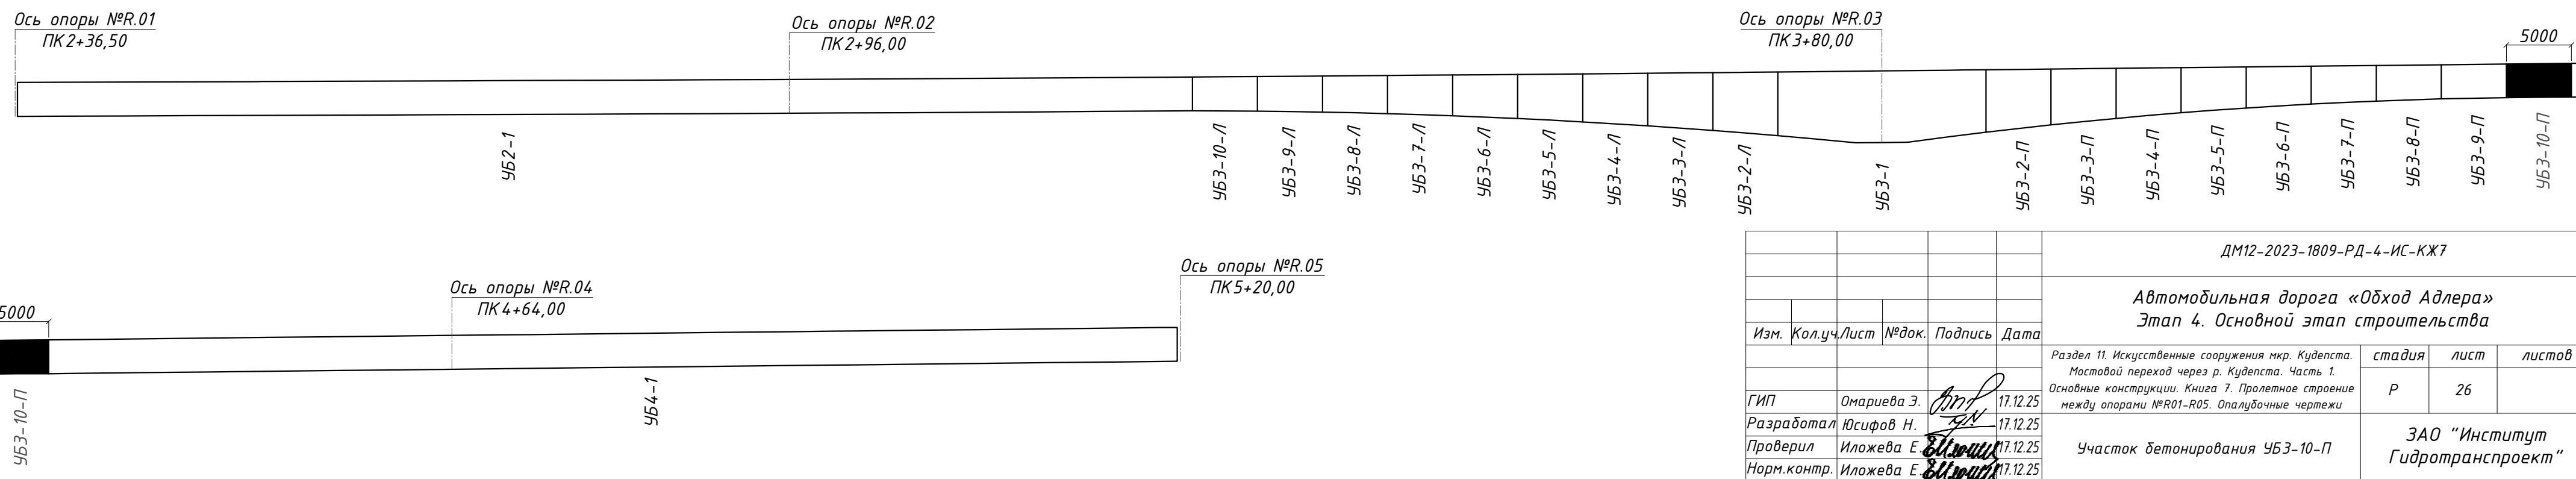



Схема расположения участков бетонирования пролетного строения
М 1:500

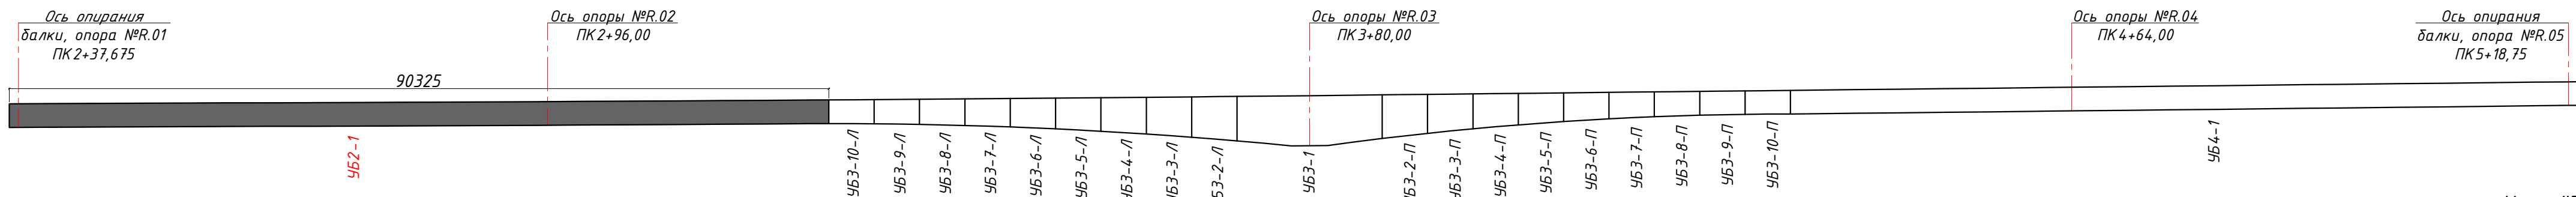


Участок бетонирования УБ2-1
М 1:200

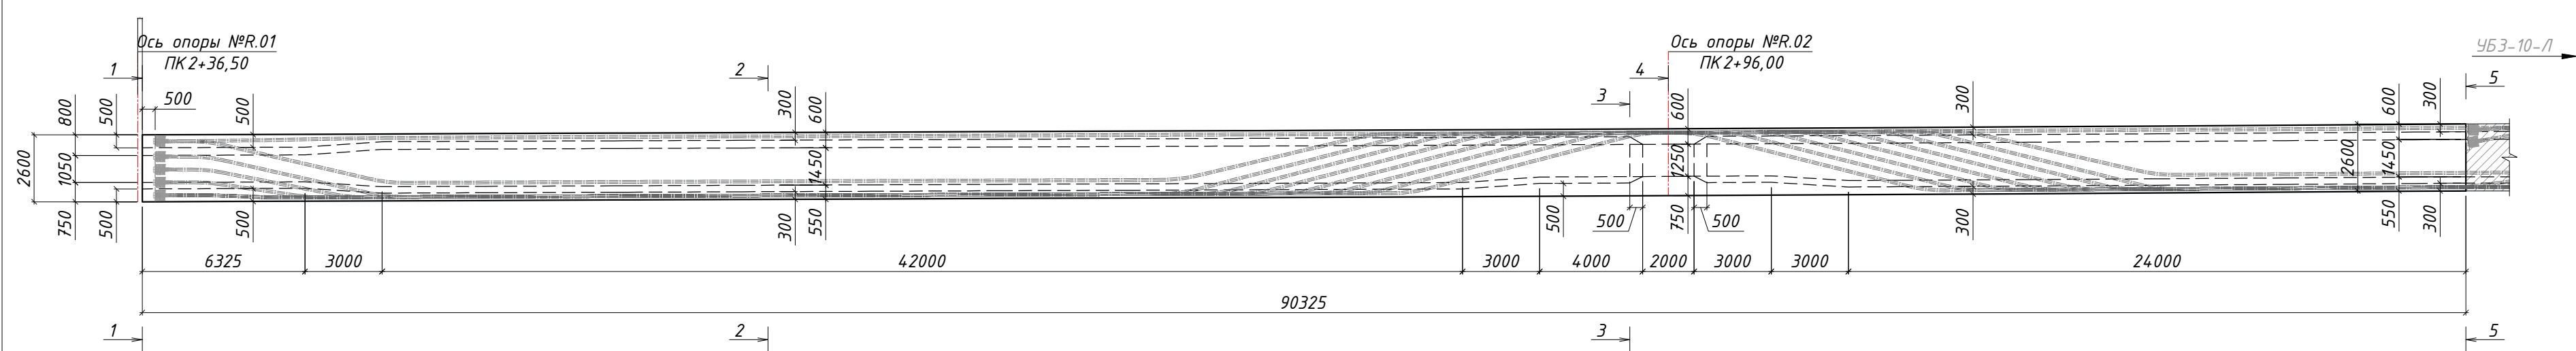


План
М 1:200

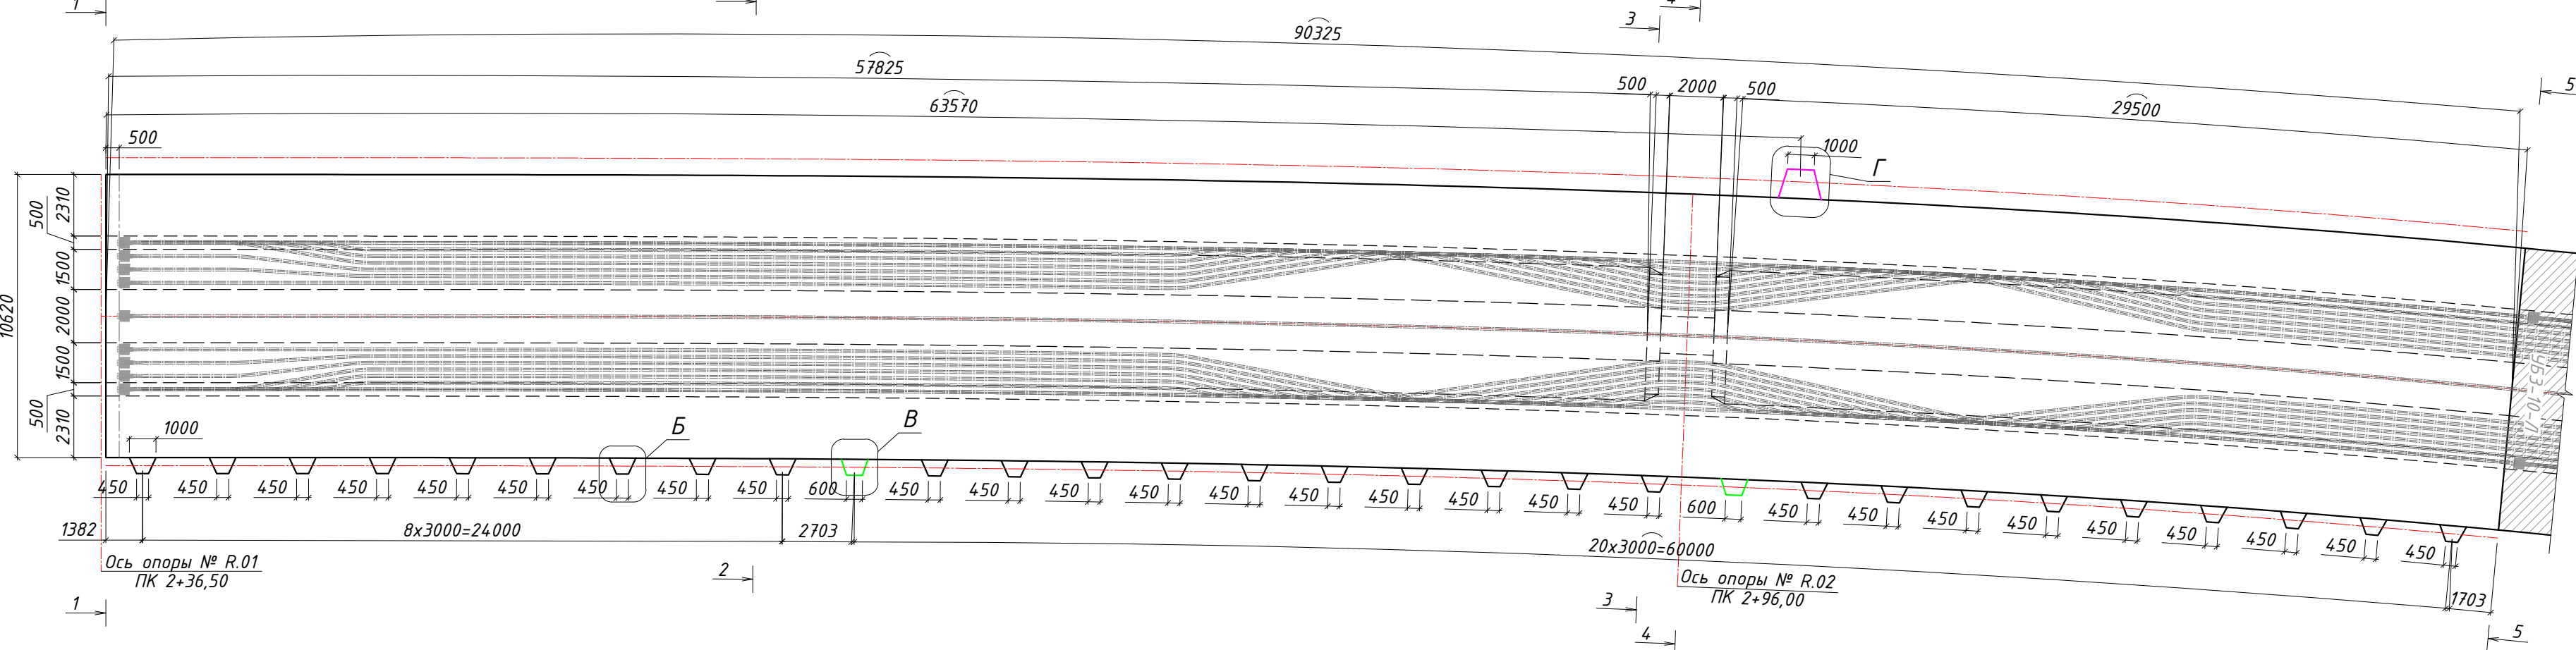


Разрез 1-1
М 1:100

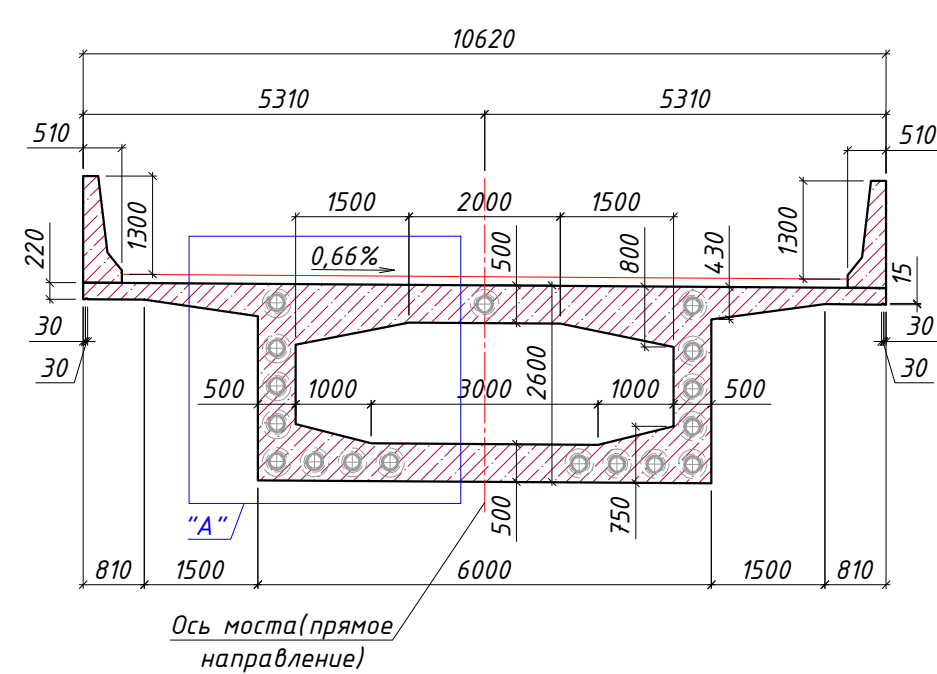


Разрез 2-2
М 1:100

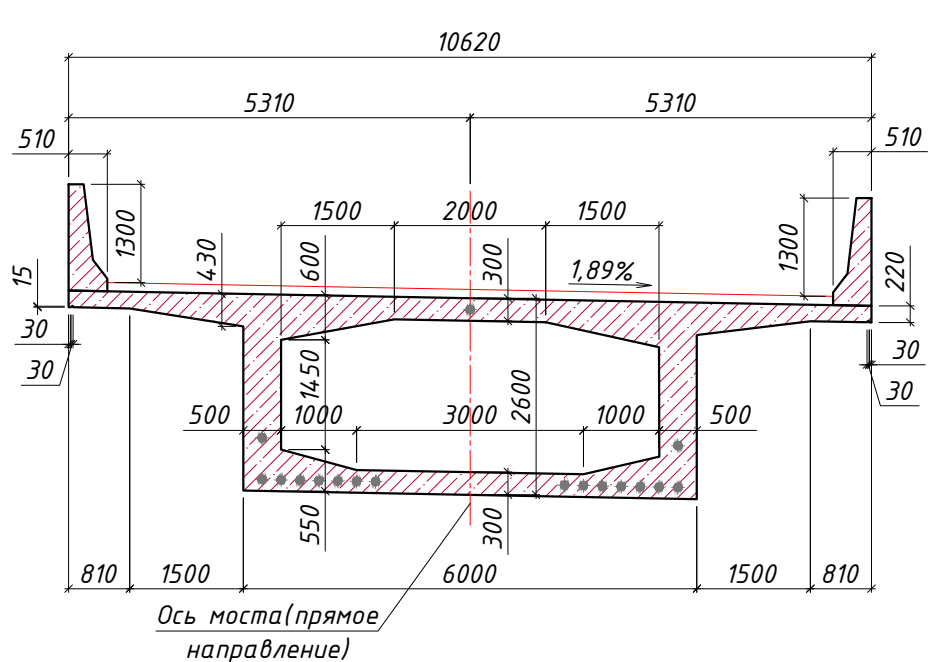


Разрез 3-3
М 1:100

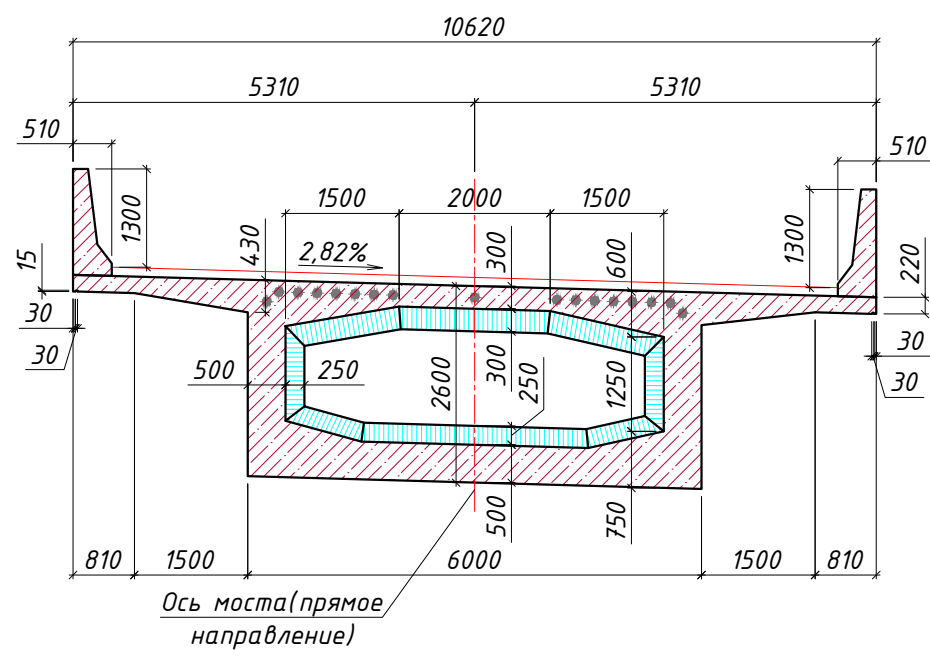


Разрез 4-4
М 1:100

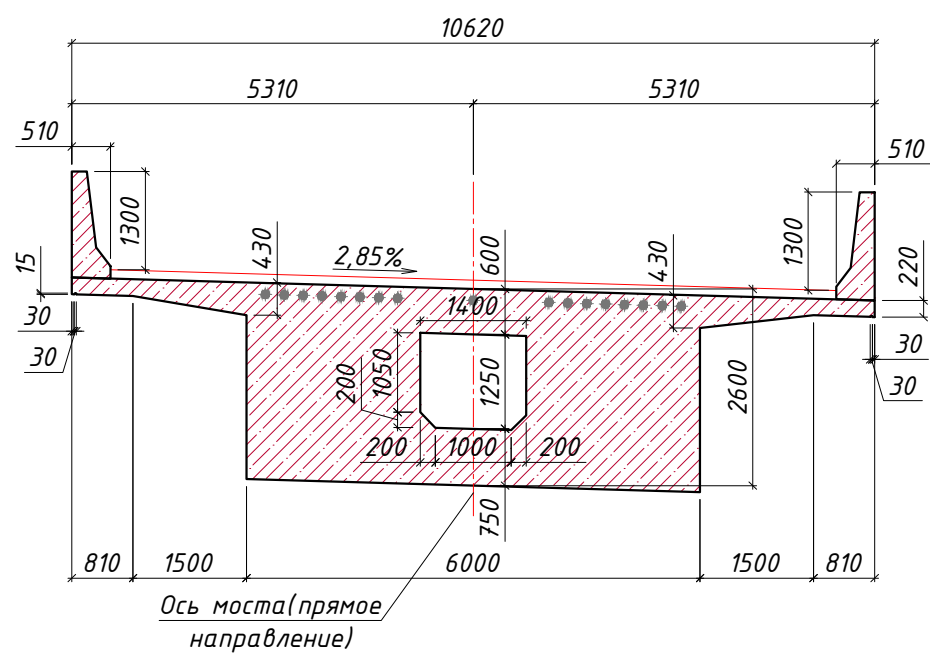


Разрез 5-5
М 1:100

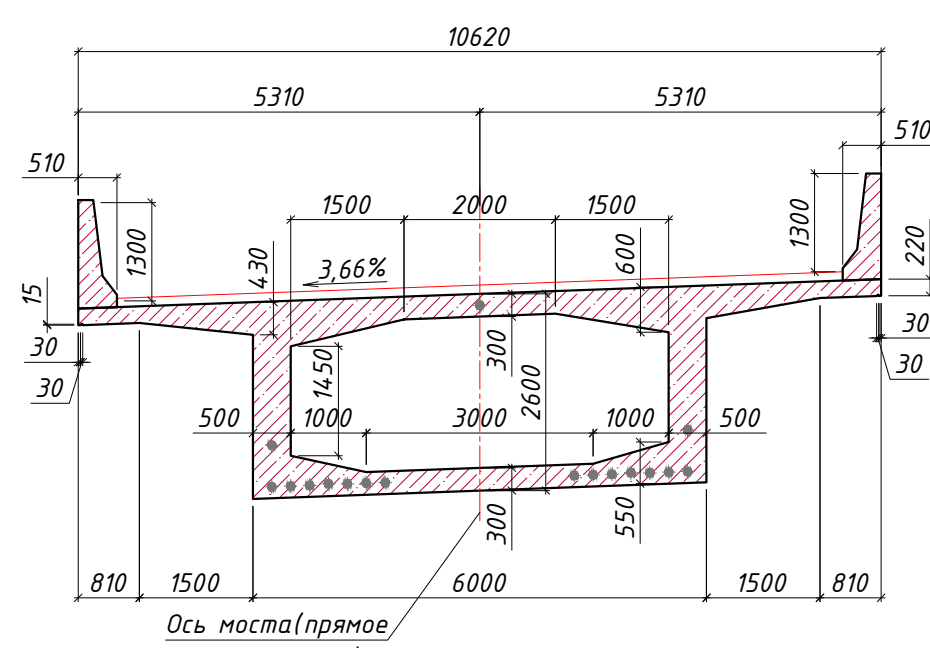


Узел "А"
М 1:50

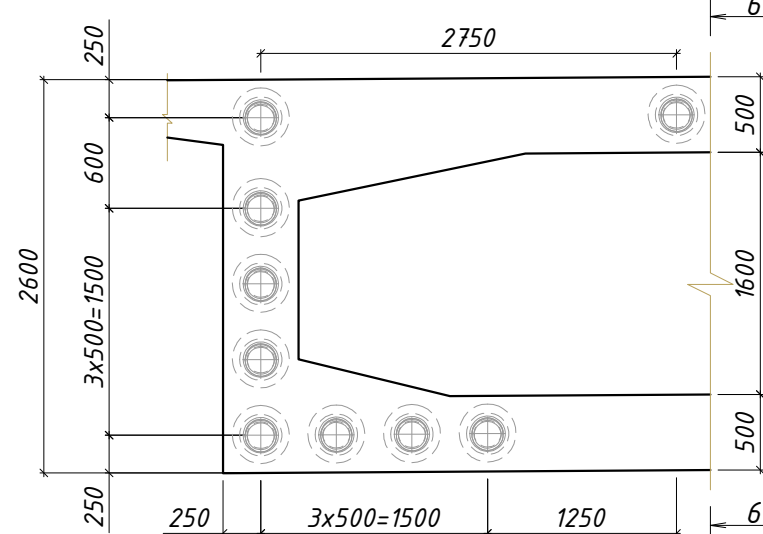


Разрез 6-6
М 1:50

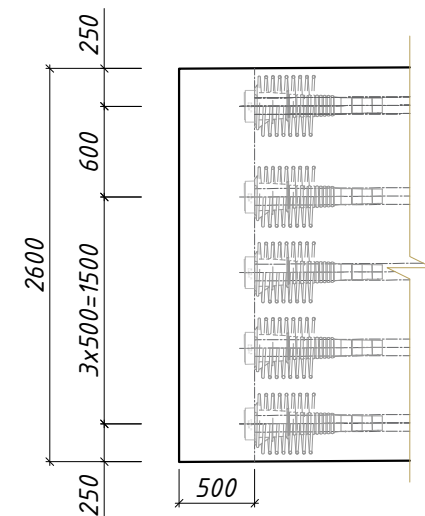


Узел "Б"
М 1:50

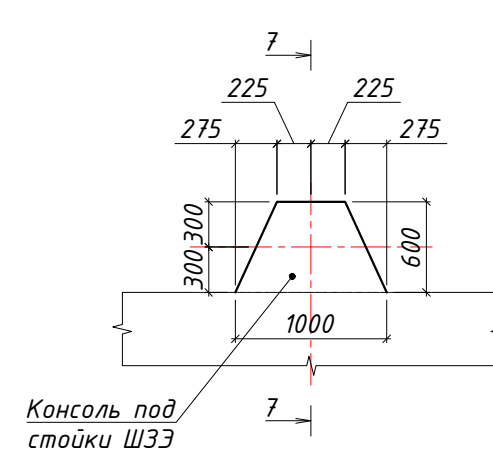


Разрез 7-7
М 1:50

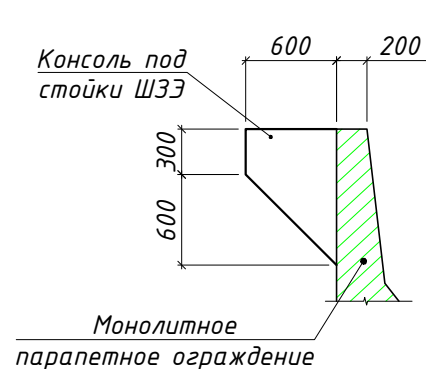


Узел "В"
М 1:50

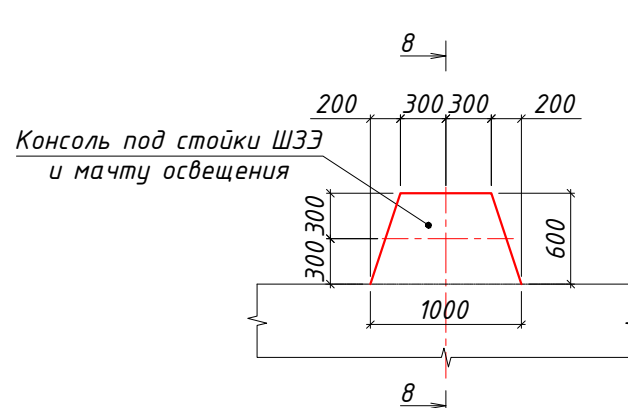


Разрез 8-8
М 1:50

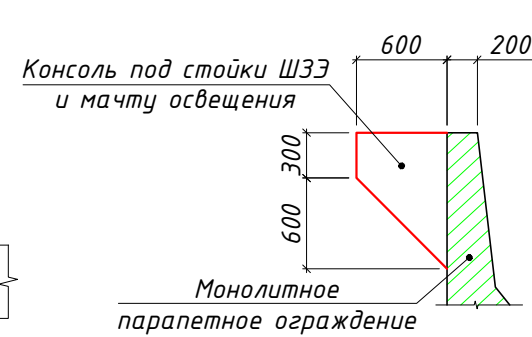

Узел "Г"
М 1:50

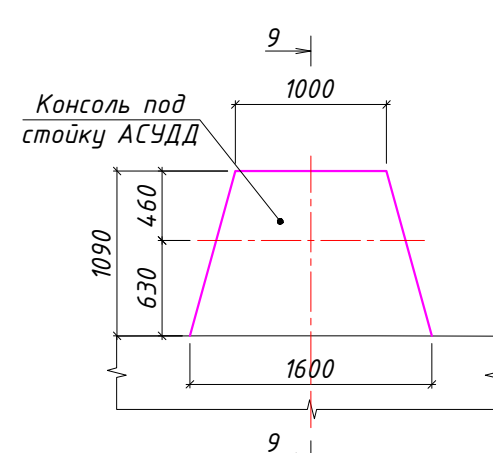

Разрез 9-9
М 1:50

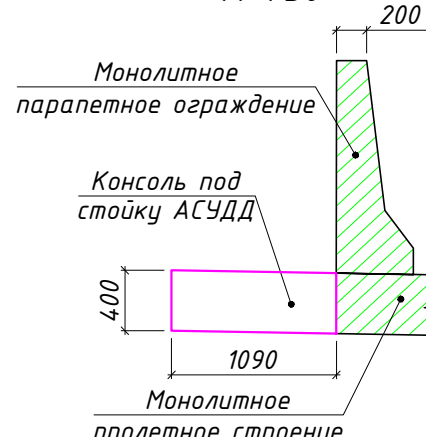

Спецификация элементов пролетного строения

Поз.	Обозначение	Наименование	Кол.	Масса ед., кг	Примечание
		Материалы			
	ГОСТ 26633-2015	Балка пролетного строения. Бетон В40 F ₂₃₀₀ W12 (1-ая стадия бетонирования)	730.01		м ³
	ГОСТ 26633-2015	Парапетное ограждение. Бетон В45 F ₂₃₀₀ W12 (2-ая стадия бетонирования)	83.1		м ³
	ГОСТ 26633-2015	Прилив под стойки ШЗЭ. Бетон В45 F ₂₃₀₀ W12 (2-ая стадия бетонирования)	7.31		м ³
	ГОСТ 26633-2015	Прилив под собищенные стойки ШЗЭ и мачт освещения. Бетон В45 F ₂₃₀₀ W12 (2-ая стадия бетонирования)	0.58		м ³
	ГОСТ 26633-2015	Консоль под мачту АСЧДД. Бетон В45 F ₂₃₀₀ W12 (2-ая стадия бетонирования)	0.57		м ³

- Все размеры даны в мм.
- Для всех внешних сопряжений поверхностей железобетонных элементов устраивать фаску 20х20 мм.
- Армирование участка преднапряженной арматурой приведено в комплекте рабочей документации шифр ДМ12-2023-1809-РД-4-ИС-КЖ21.
- Смотреть совместно с листом 2.
- Бетон тяжелый для монолитного пролетного строения:
 - класс прочности не менее В40 по ГОСТ 26633-2012;
 - морозостойкость не менее F₂₃₀₀ по ГОСТ 10060-2012;
 - водонепроницаемость не менее W12 по ГОСТ 12730.5-84;

ДМ12-2023-1809-РД-4-ИС-КЖ7

Автомобильная дорога «Обход Адлера»
Этап 4. Основной этап строительства

Изм.	Кол.уч.	Лист	№ док.	Подпись	Дата	Раздел 11. Искусственные сооружения мкр. Кудепста. Мостовой переход через р. Кудепста. Часть 1. Основные конструкции. Книга 7. Пролетное строение между опорами №R01-R05. Опалубочные чертежи	стадия	лист	листов
ГИП	Омариева Э.				08.12.25		Р	27	
Разработал	Зейналов А.				08.12.25				
Проверил	Иложева Е.				08.12.25				
Норм.контр.	Иложева Е.				08.12.25				


Участок бетонирования УБ2-1

ЗАО "Институт Гидротранспроект"

M 1:500




M 1:200

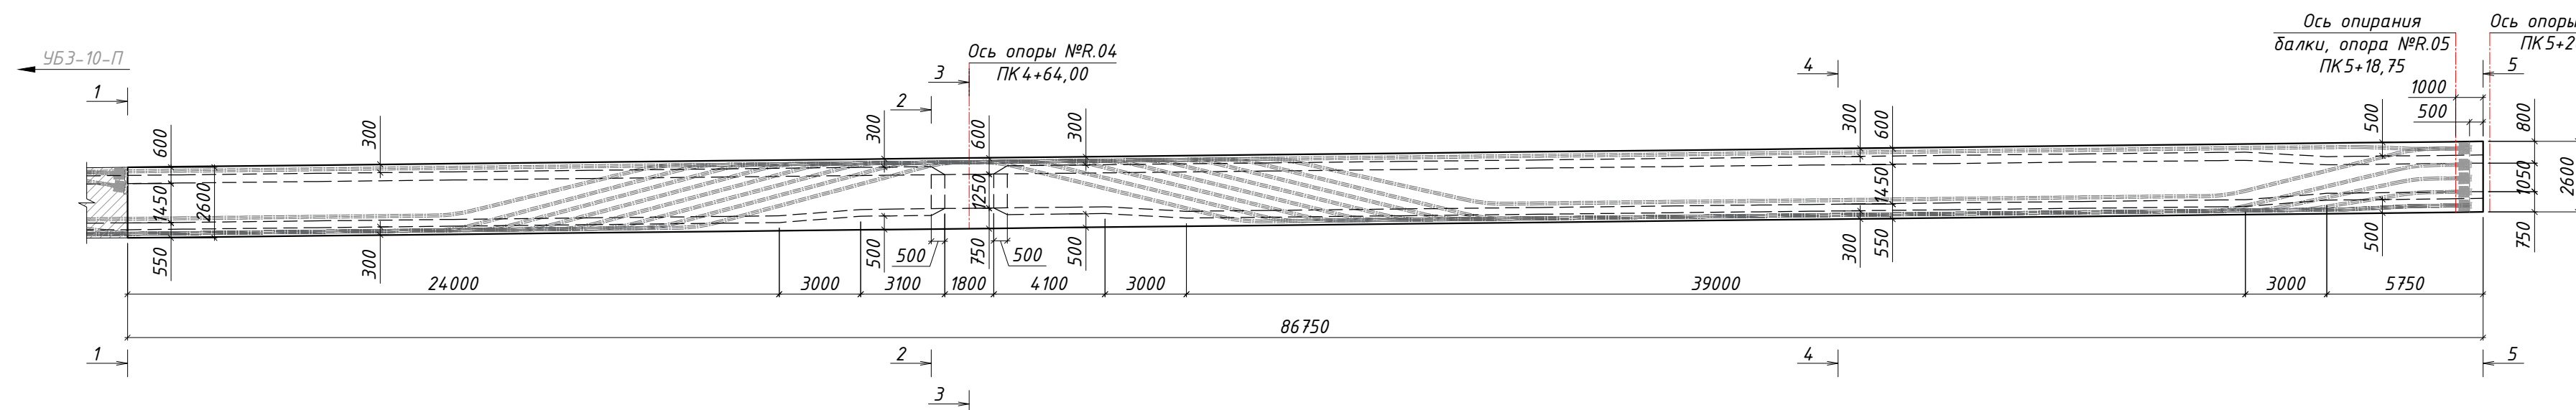


План

M 1:200

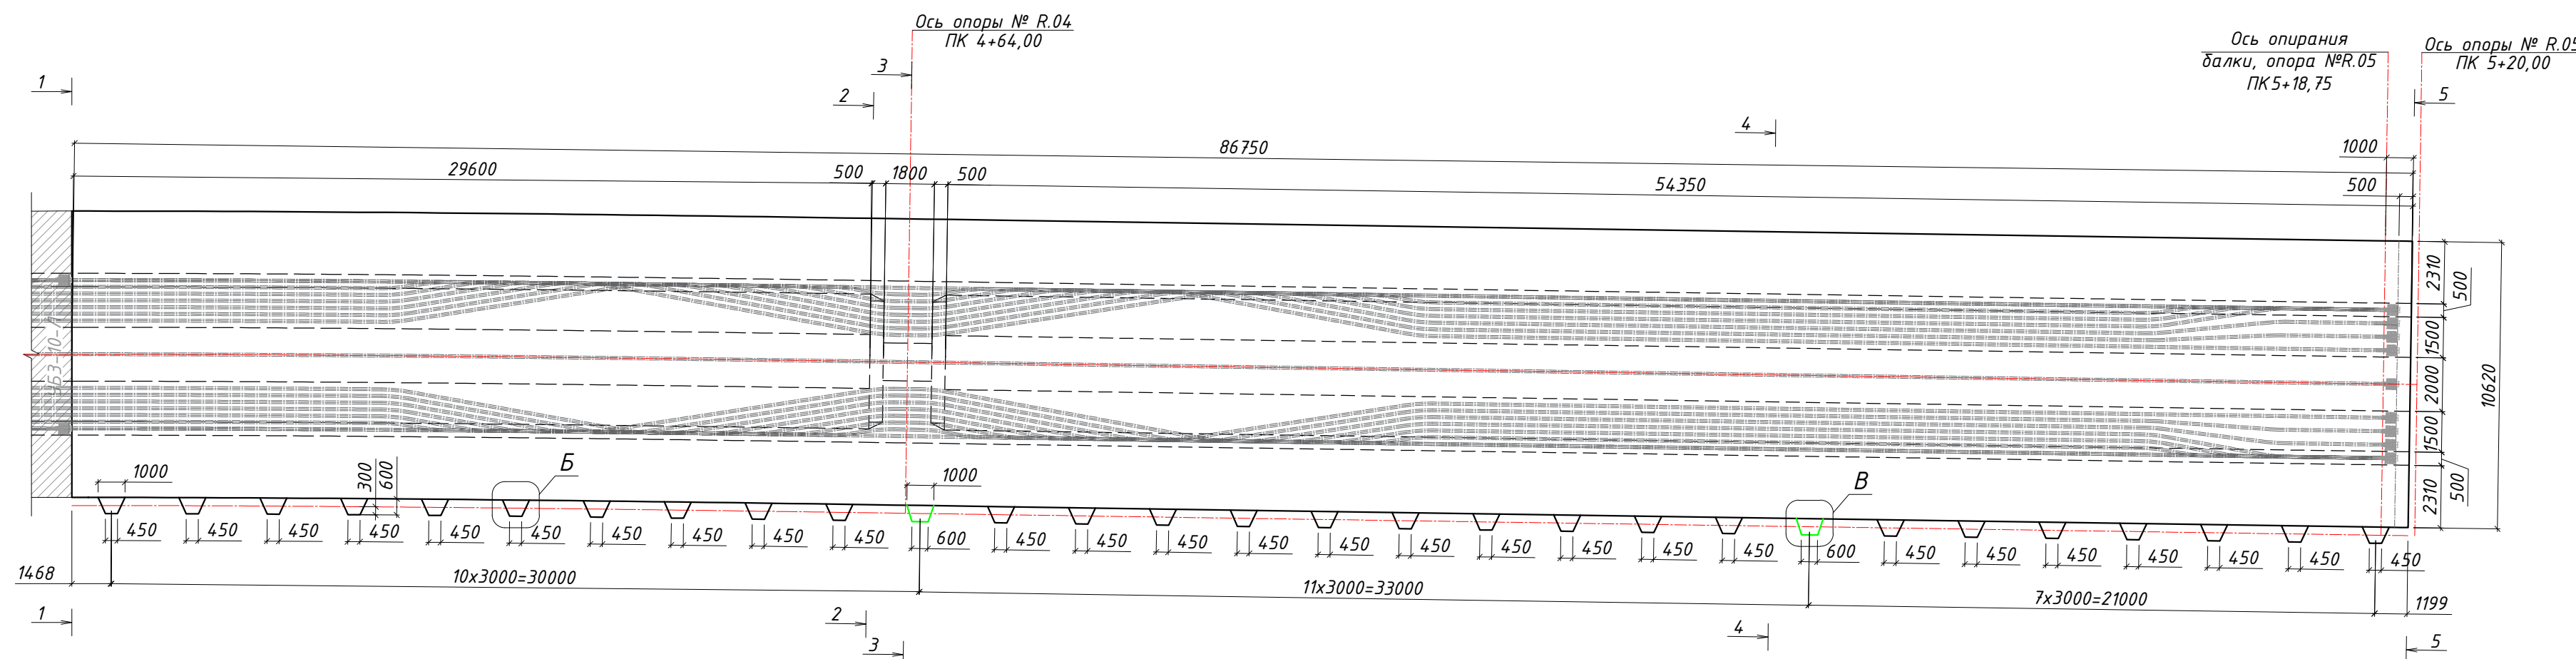


Разрез 1-1

M 1:100

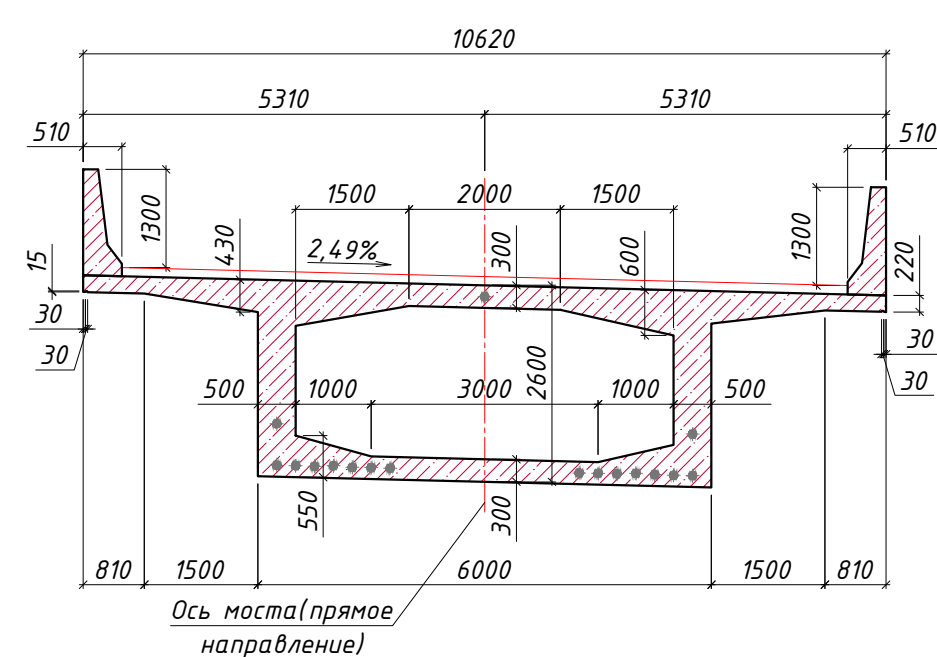


Разрез 2-2

M 1:100

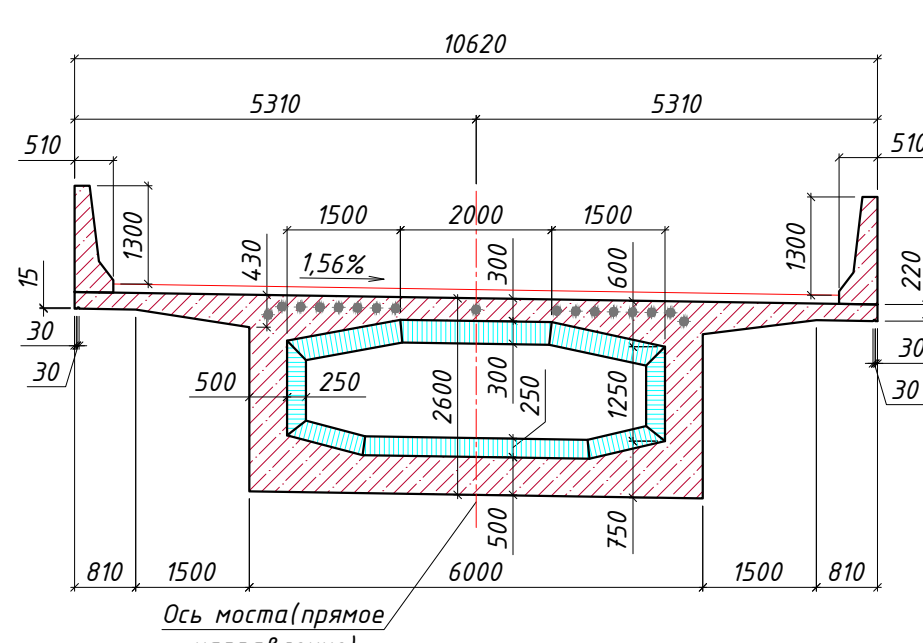


Разрез 3-5

M 1:100

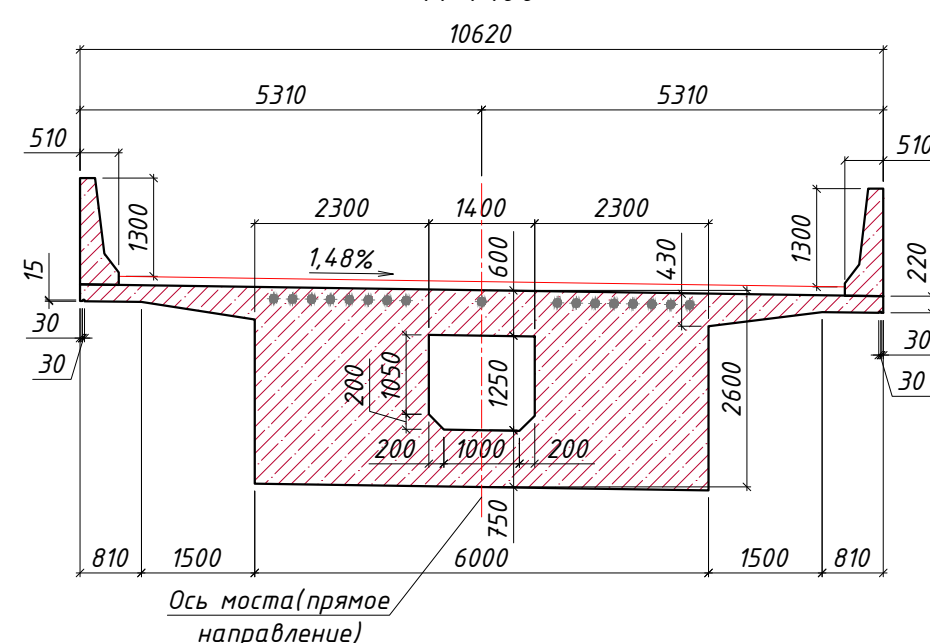



Разрез 4-4

M 1:100

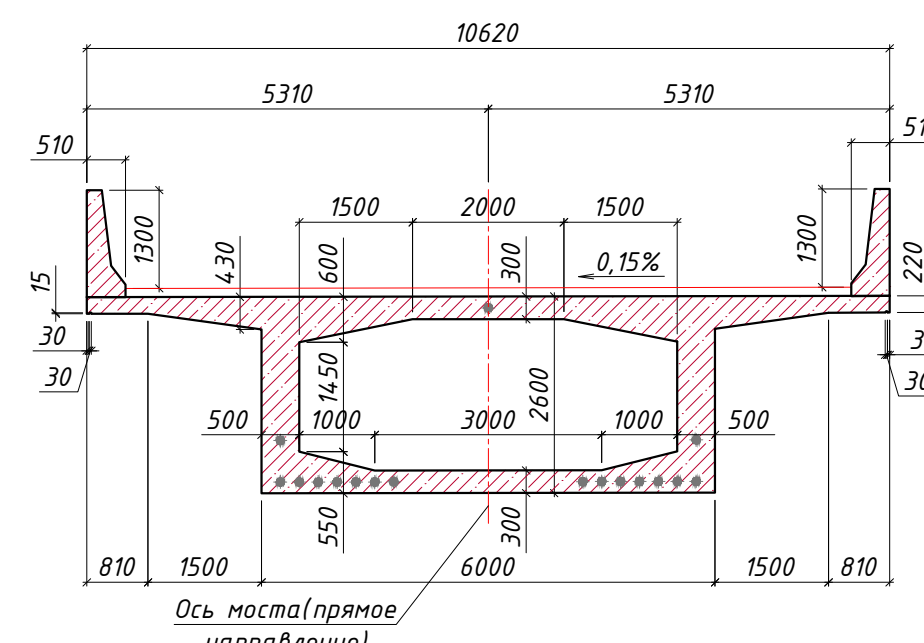


Разрез 5-5

M 1:100

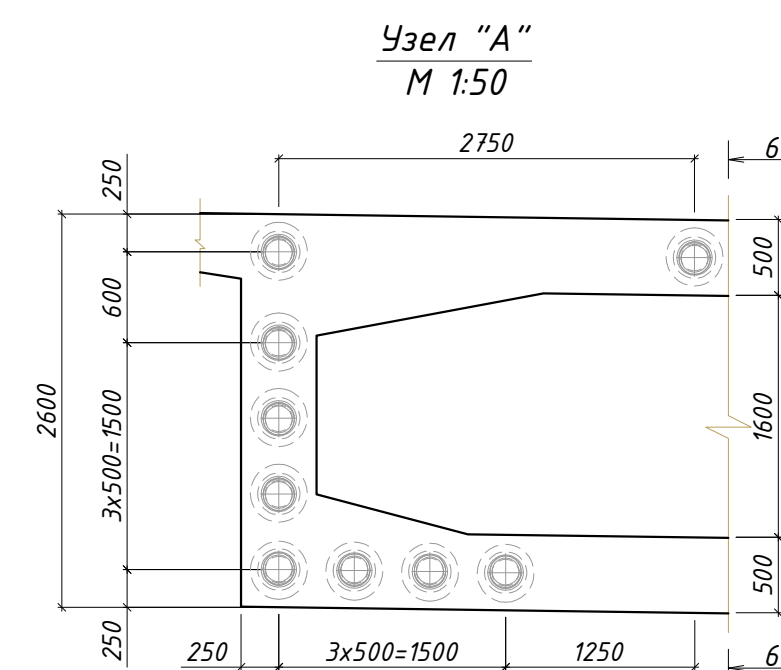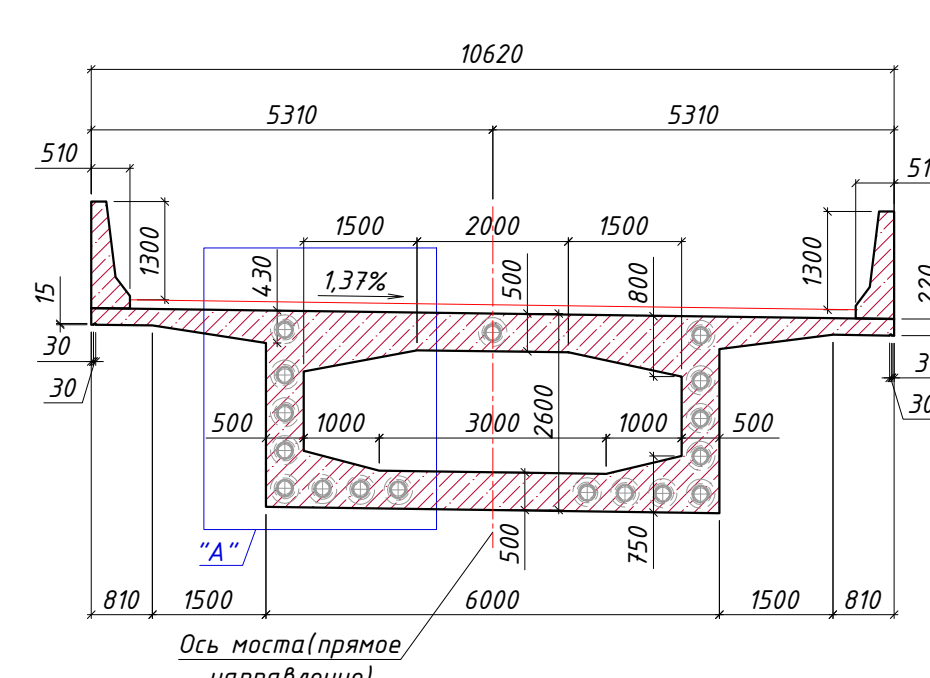


Разрез 6-6

M 1:50

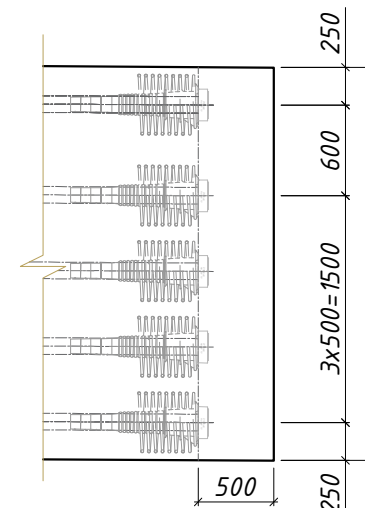


Узел "Б"

M 1:50

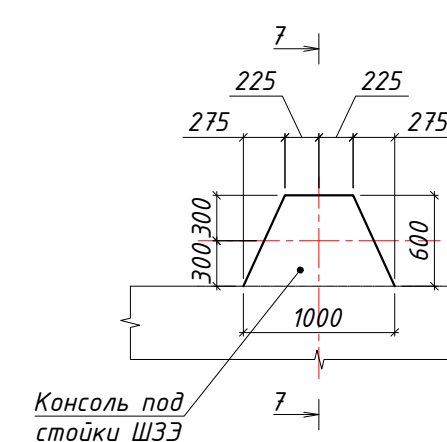


Узел "В"

M 1:50

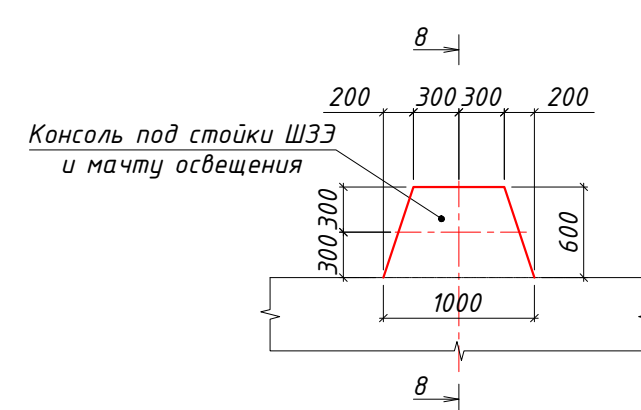


Разрез 7-7

M 1:50

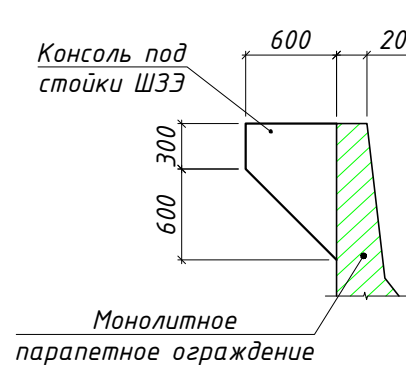

Разрез 8-8

M 1:50





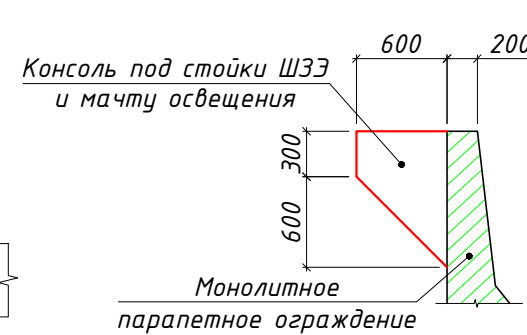


Спецификация элементов пролетного строения

Поз.	Обозначение	Наименование	Кол.	Масса ед., кг	Примечание
		Материалы			
	ГОСТ 26633-2015	Балка пролетного строения. Бетон В40 F ₂ 300 W12 (1-ая стадия бетонирования)	700.27		м ³
	ГОСТ 26633-2015	Паралетное ограждение. Бетон В45 F ₂ 300 W12 (2-ая стадия бетонирования)	79.81		м ³
	ГОСТ 26633-2015	Прилив под стойки ШЗЗ. Бетон В45 F ₂ 300 W12 (2-ая стадия бетонирования)	7.02		м ³
	ГОСТ 26633-2015	Прилив под совмещенные стойки ШЗЗ и мачт освещения. Бетон В45 F ₂ 300 W12 (2-ая стадия бетонирования)	0.58		м ³

1. Все размеры даны в мм.
2. Для всех внешних сопряжений поверхностей железобетонных элементов устраивать фаску 20х20 мм.
3. Армирование участка преднапряженной арматурой приведено в комплекте рабочей документации шифр ДМ12-2023-1809-РД-4-ИС-КЖ21.
4. Смотреть совместно с листом 2.
5. Бетон тяжелый для монолитного пролетного строения:
 - класс прочности не менее В40 по ГОСТ 26633-2012;
 - морозостойкость не менее F₃₀₀ по ГОСТ 10060-2012;
 - водонепроницаемость не менее W12 по ГОСТ 12730.5-84;

					ДМ12-2023-1809-РД-4-ИС-КЖ7		
					Автомобильная дорога «Обход Адлера» Этап 4. Основной этап строительства		
Изм.	Кол.	Лист	№ док.	Подпись	Дата		
ГИП	Омариева Э.		11.12.25	Раздел 11. Искусственные сооружения мкр. Кудепста. Мостовой переход через р. Кудепста. Часть 1. Основные конструкции. Книга 7. Пролетное строение между опорами ИР01-Р05. Опалубочные чертежи			стадия Р лист 28 листов
Разработал	Зейналов А.		11.12.25	Участок детонирования УБ4-1			ЗАО "Институт Гидротранспроект"
Проверил	Иложева Е.		11.12.25				
Норм. контр.	Иложева Е.		11.12.25				

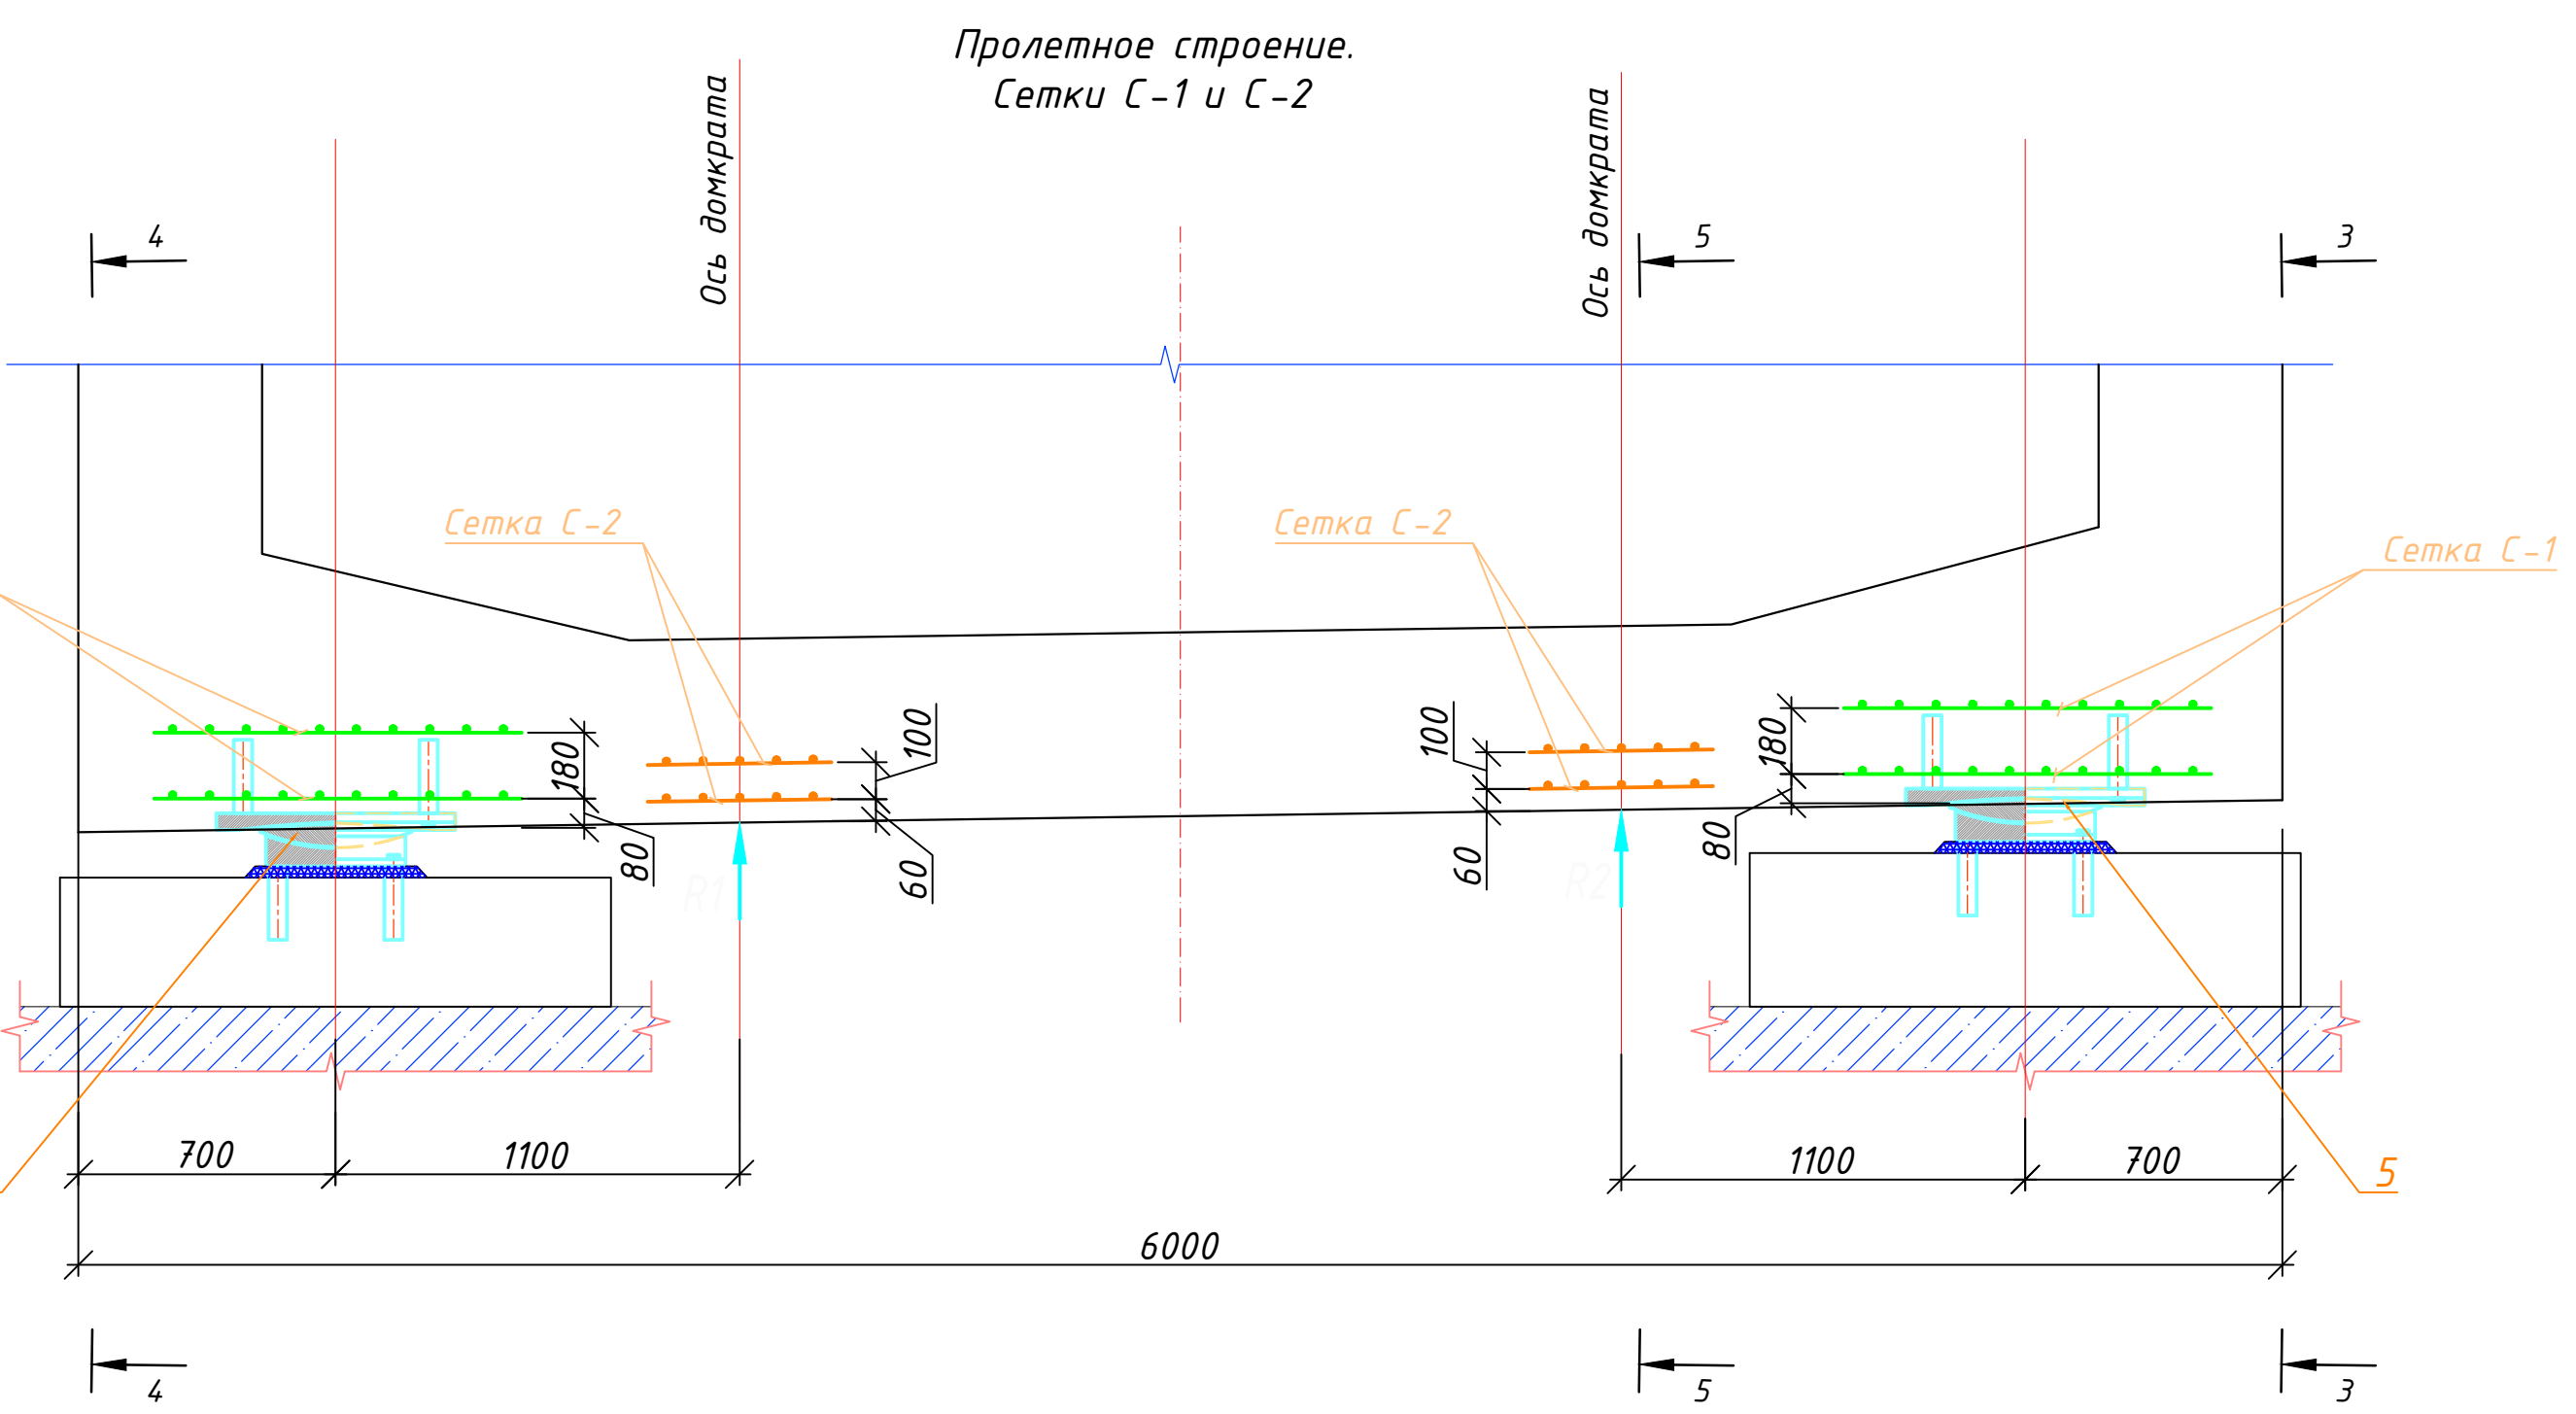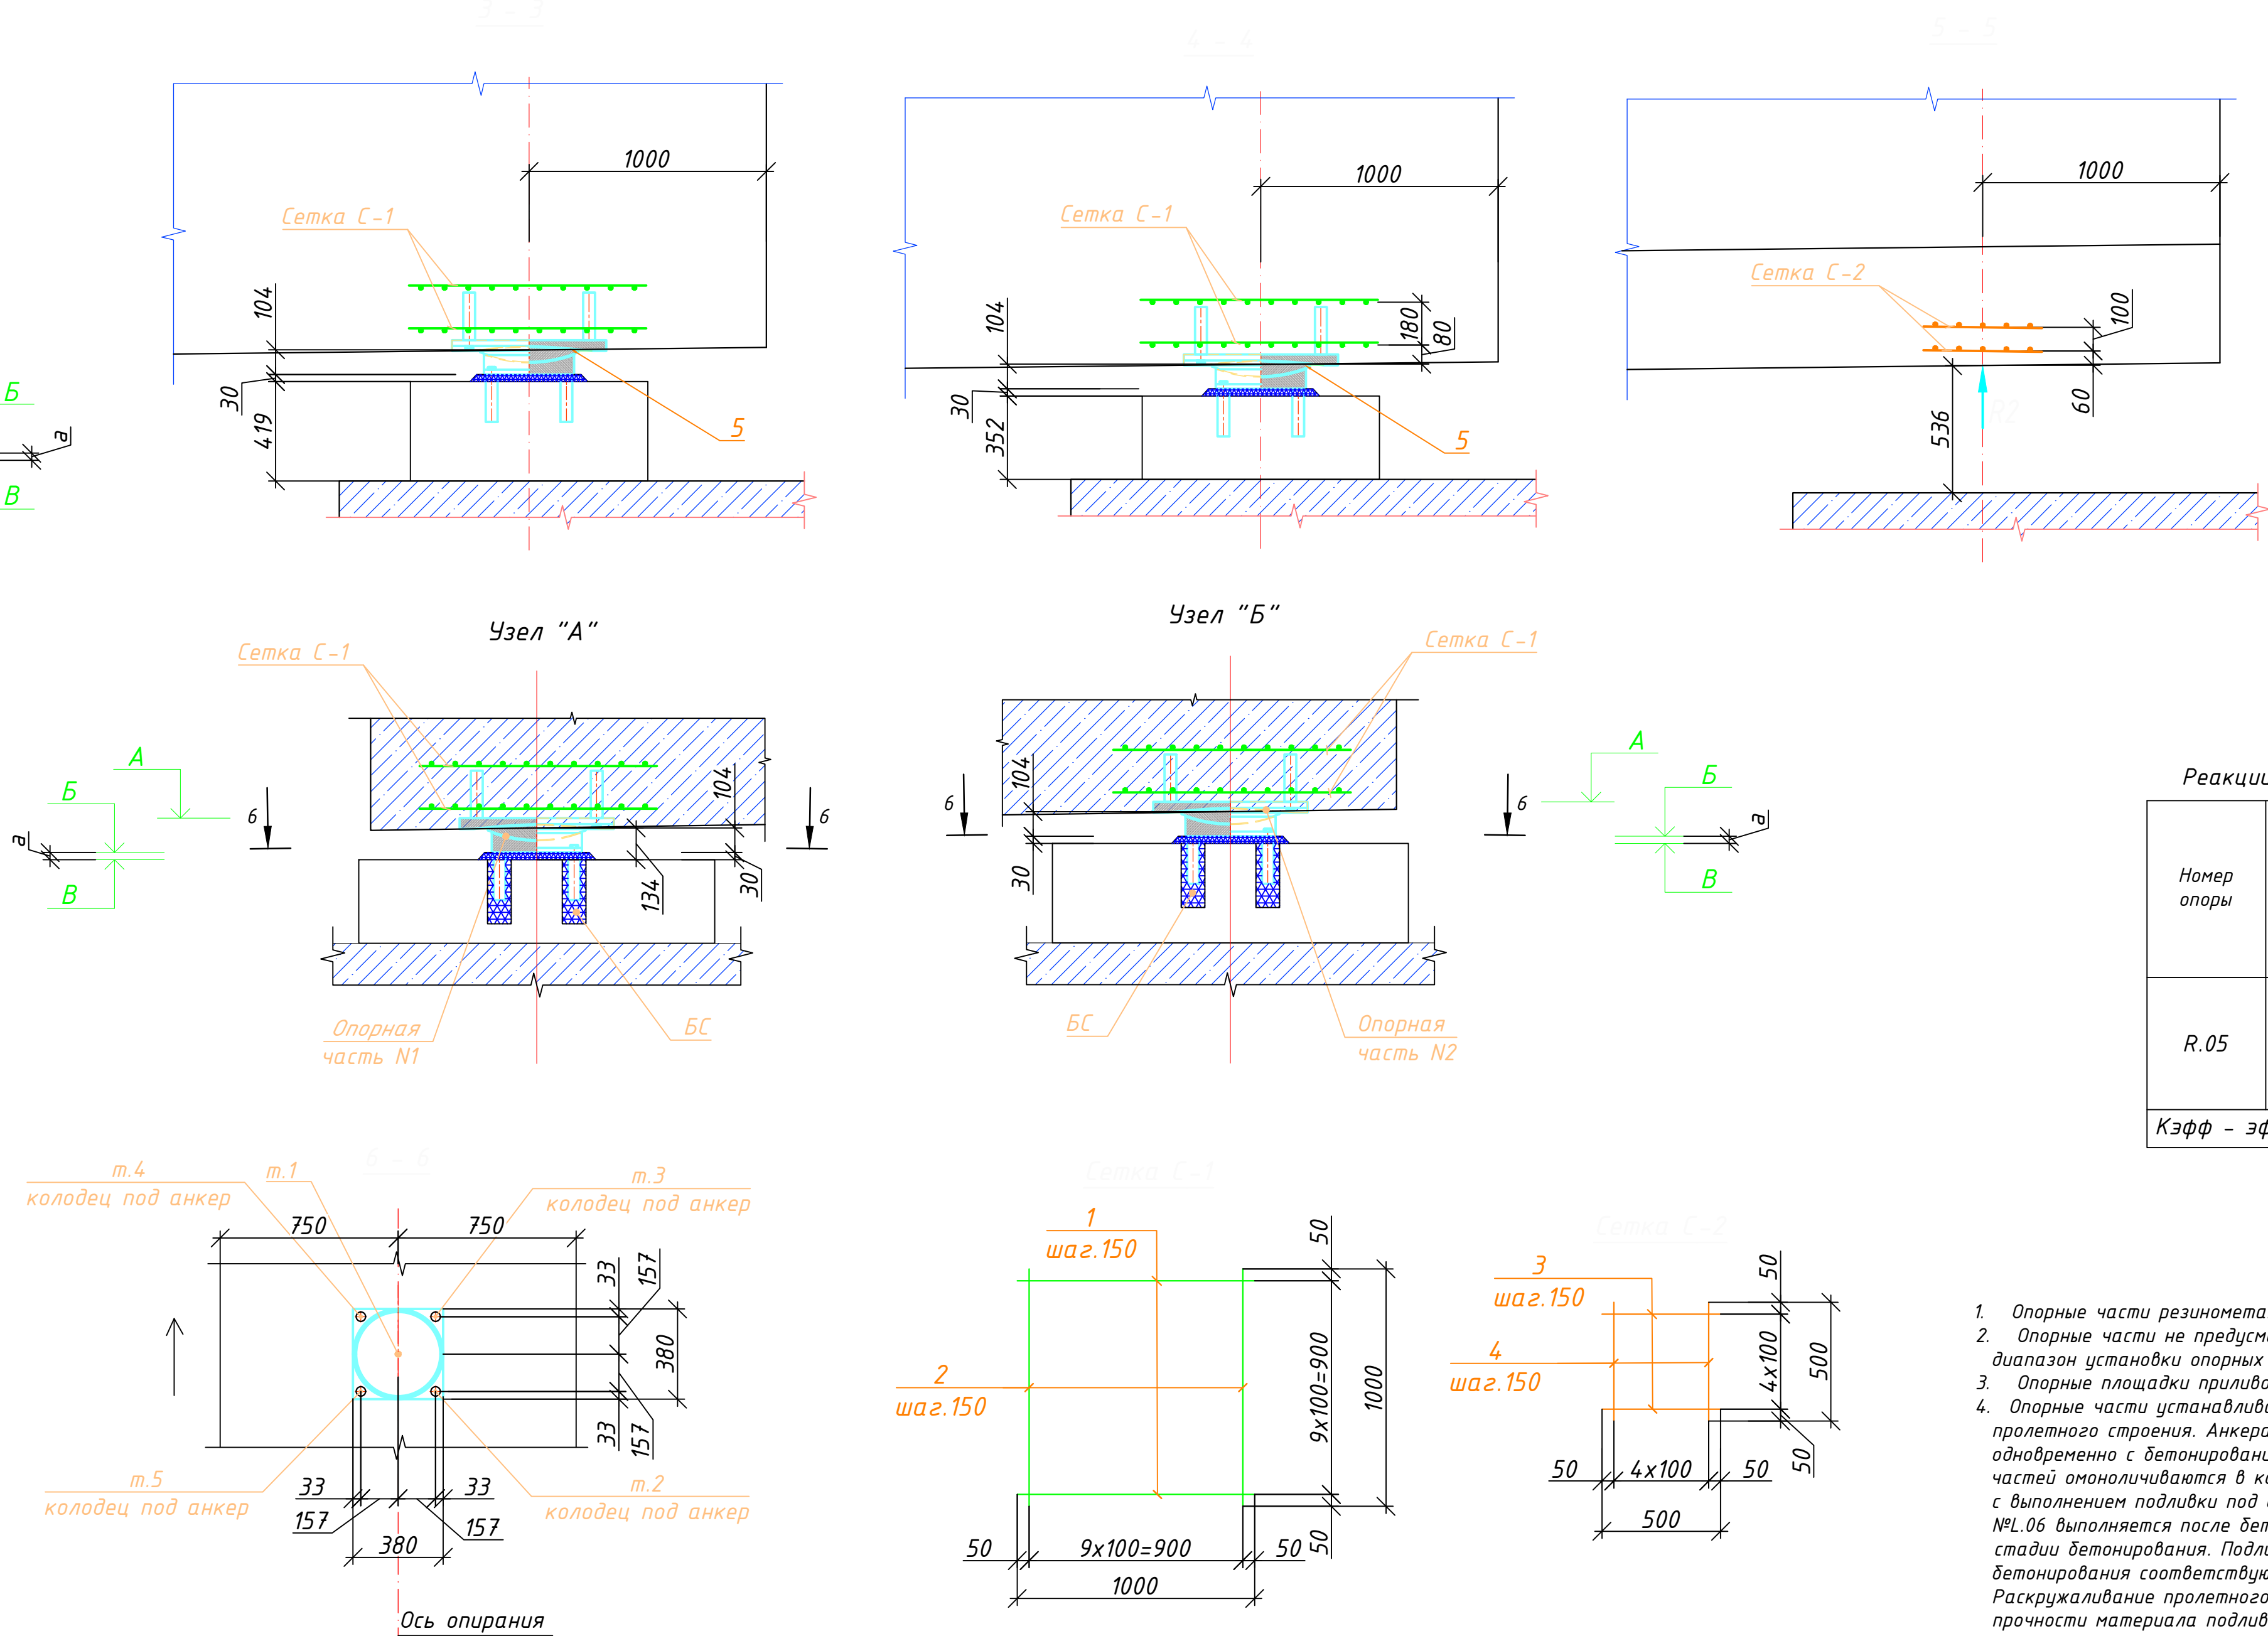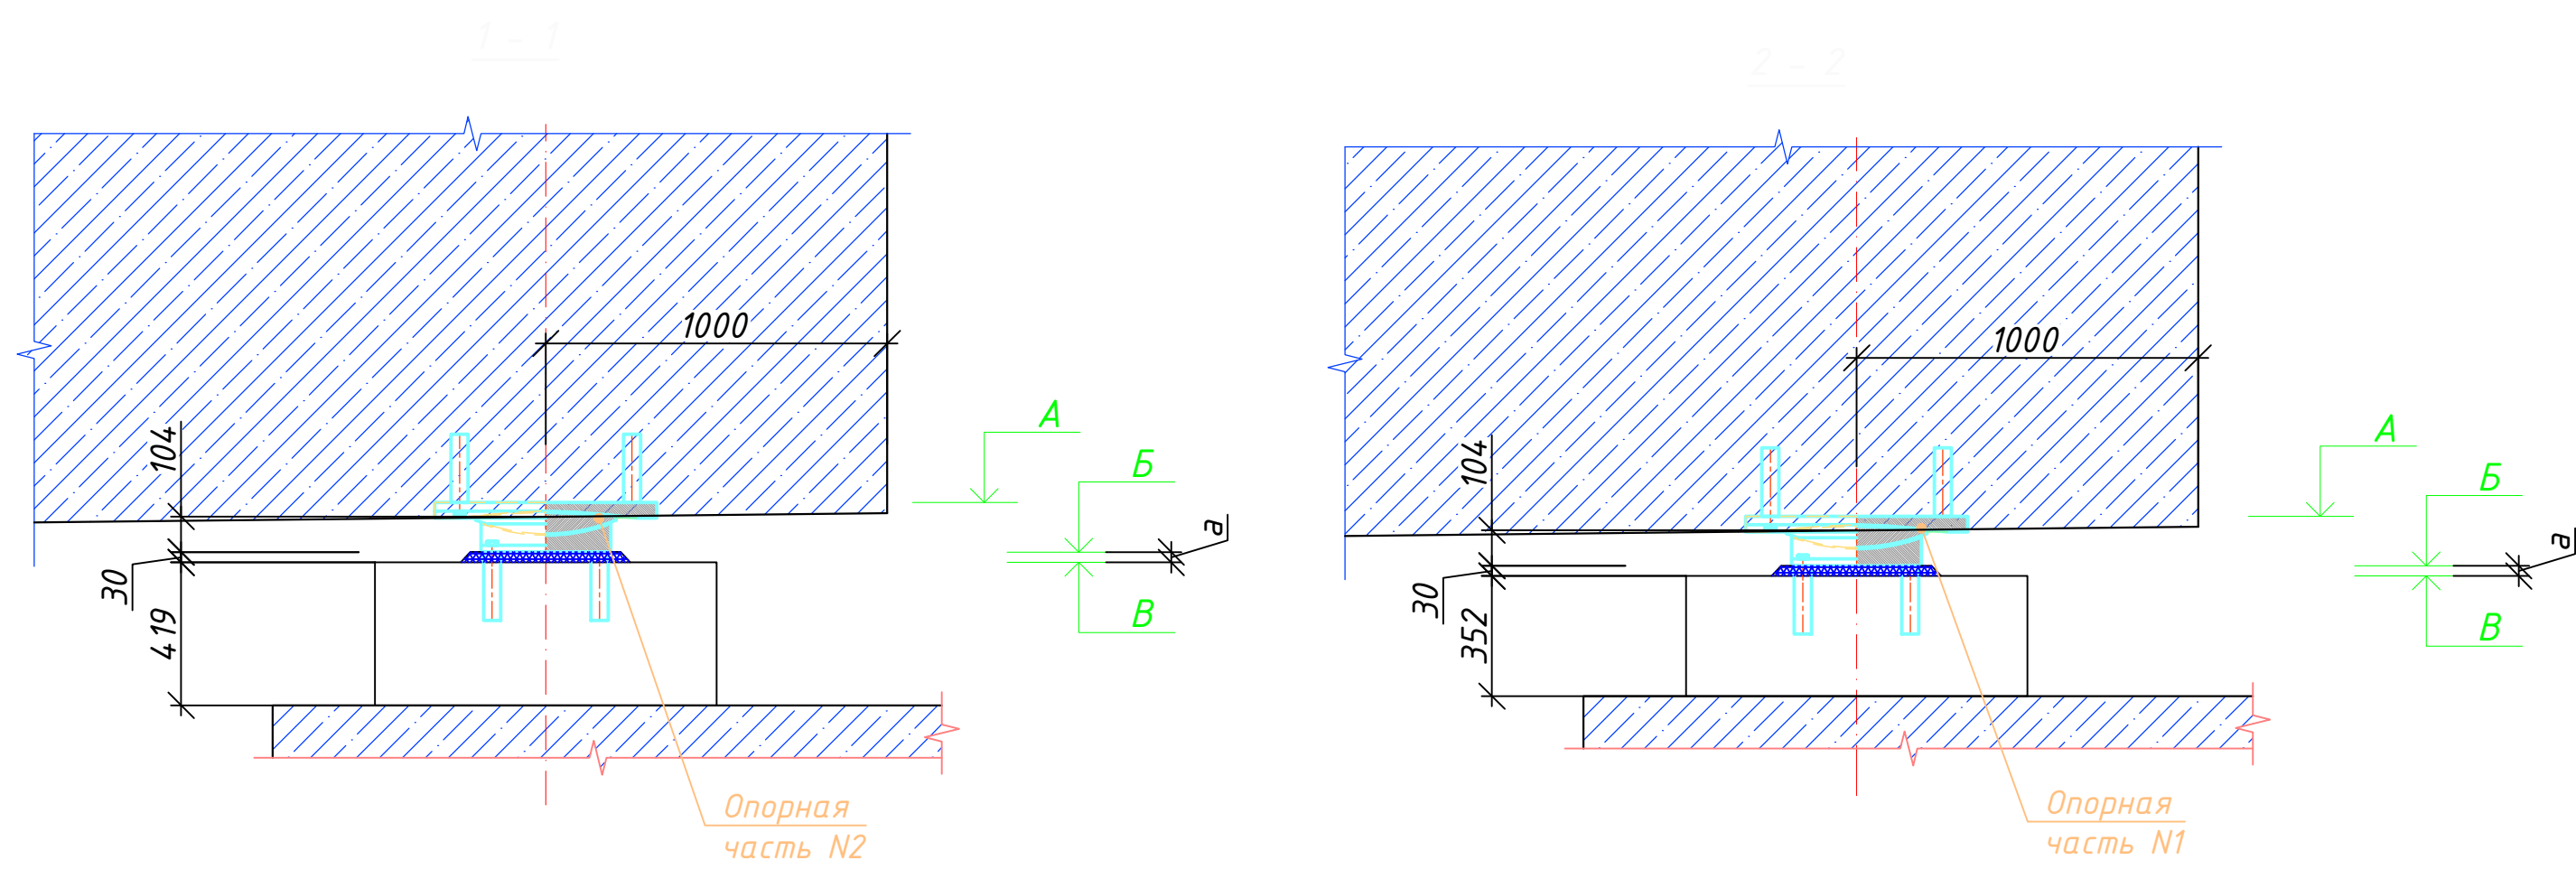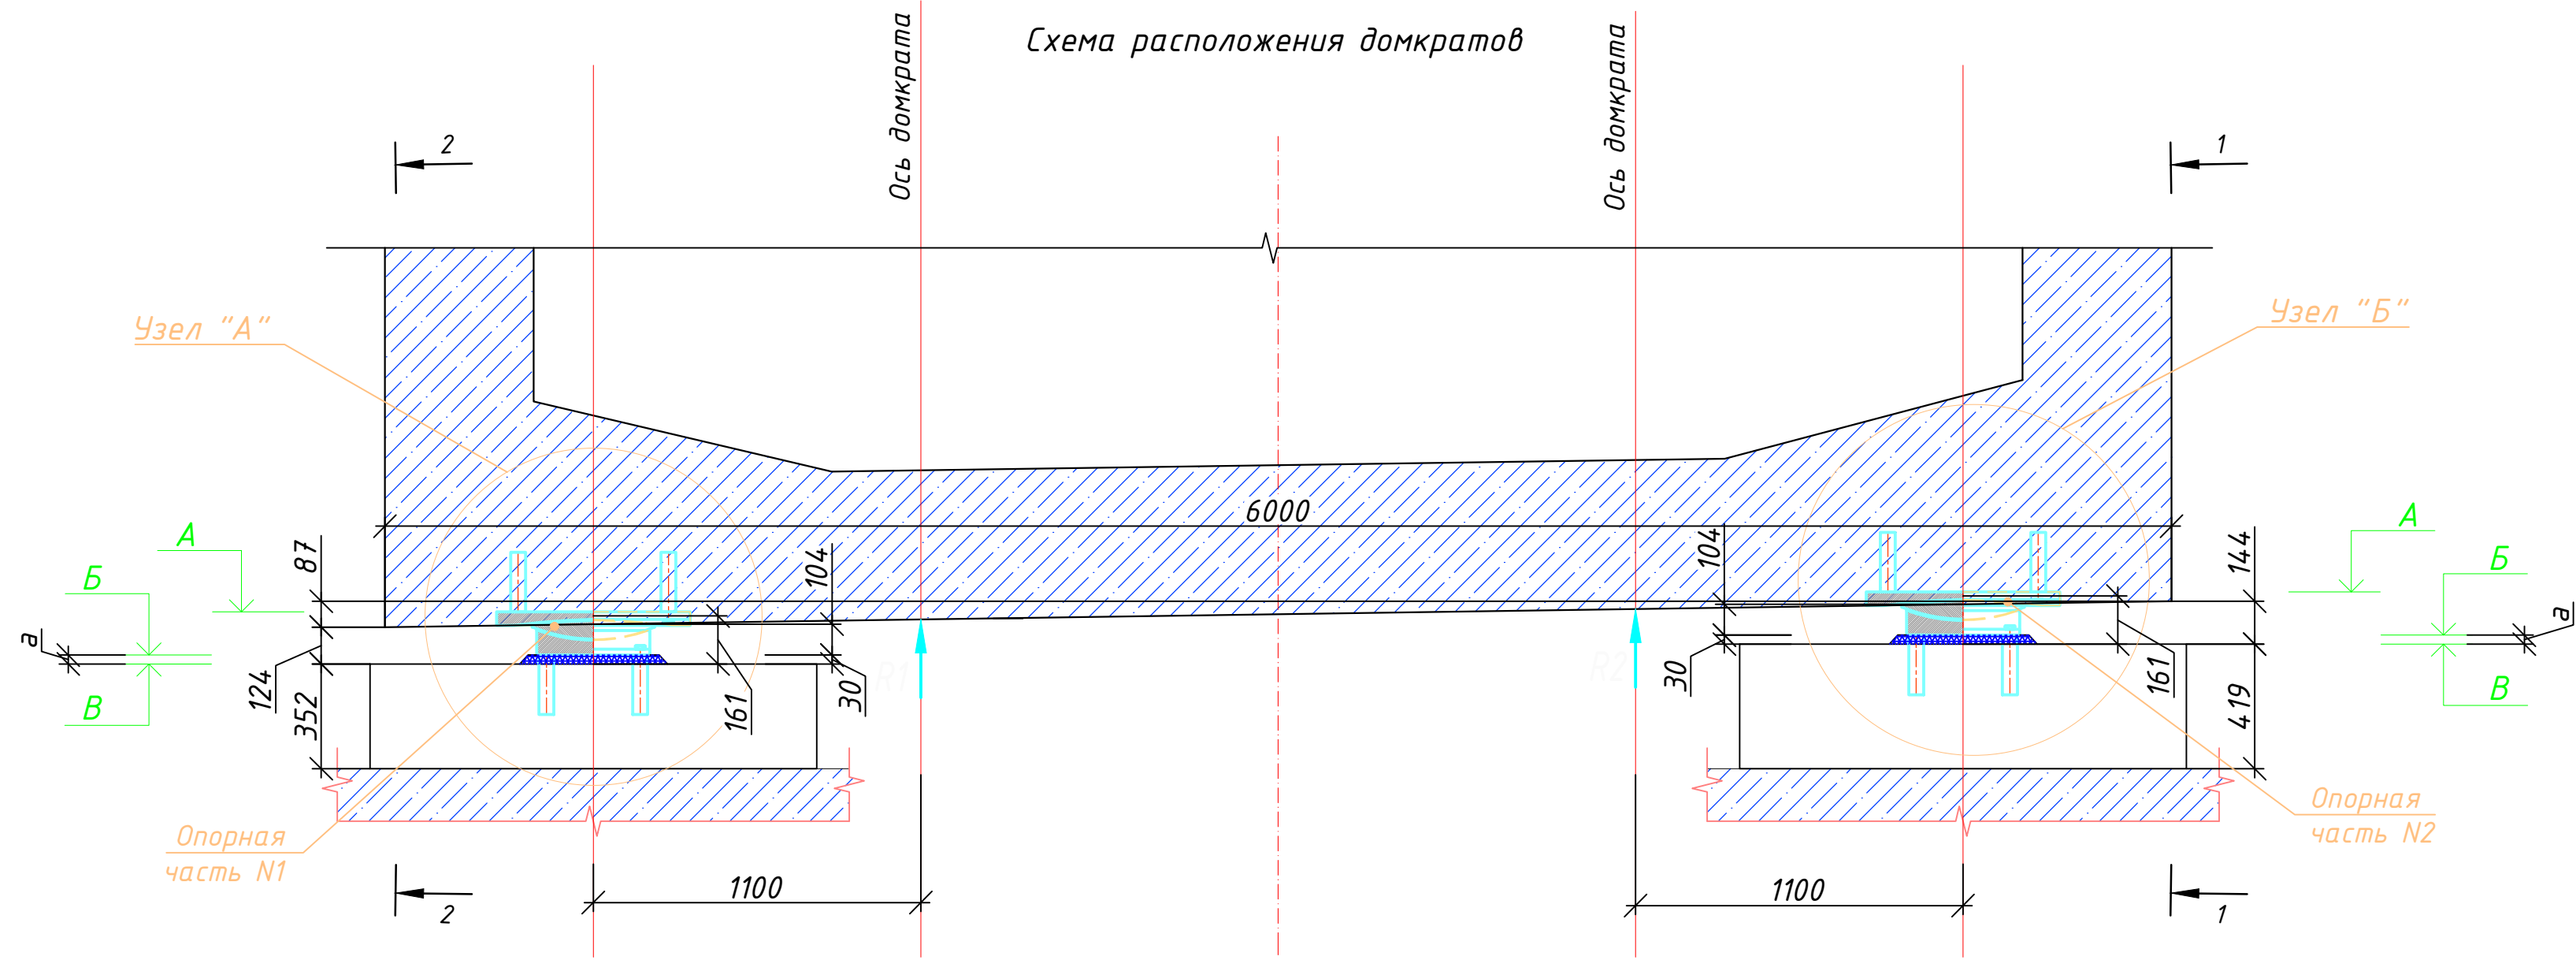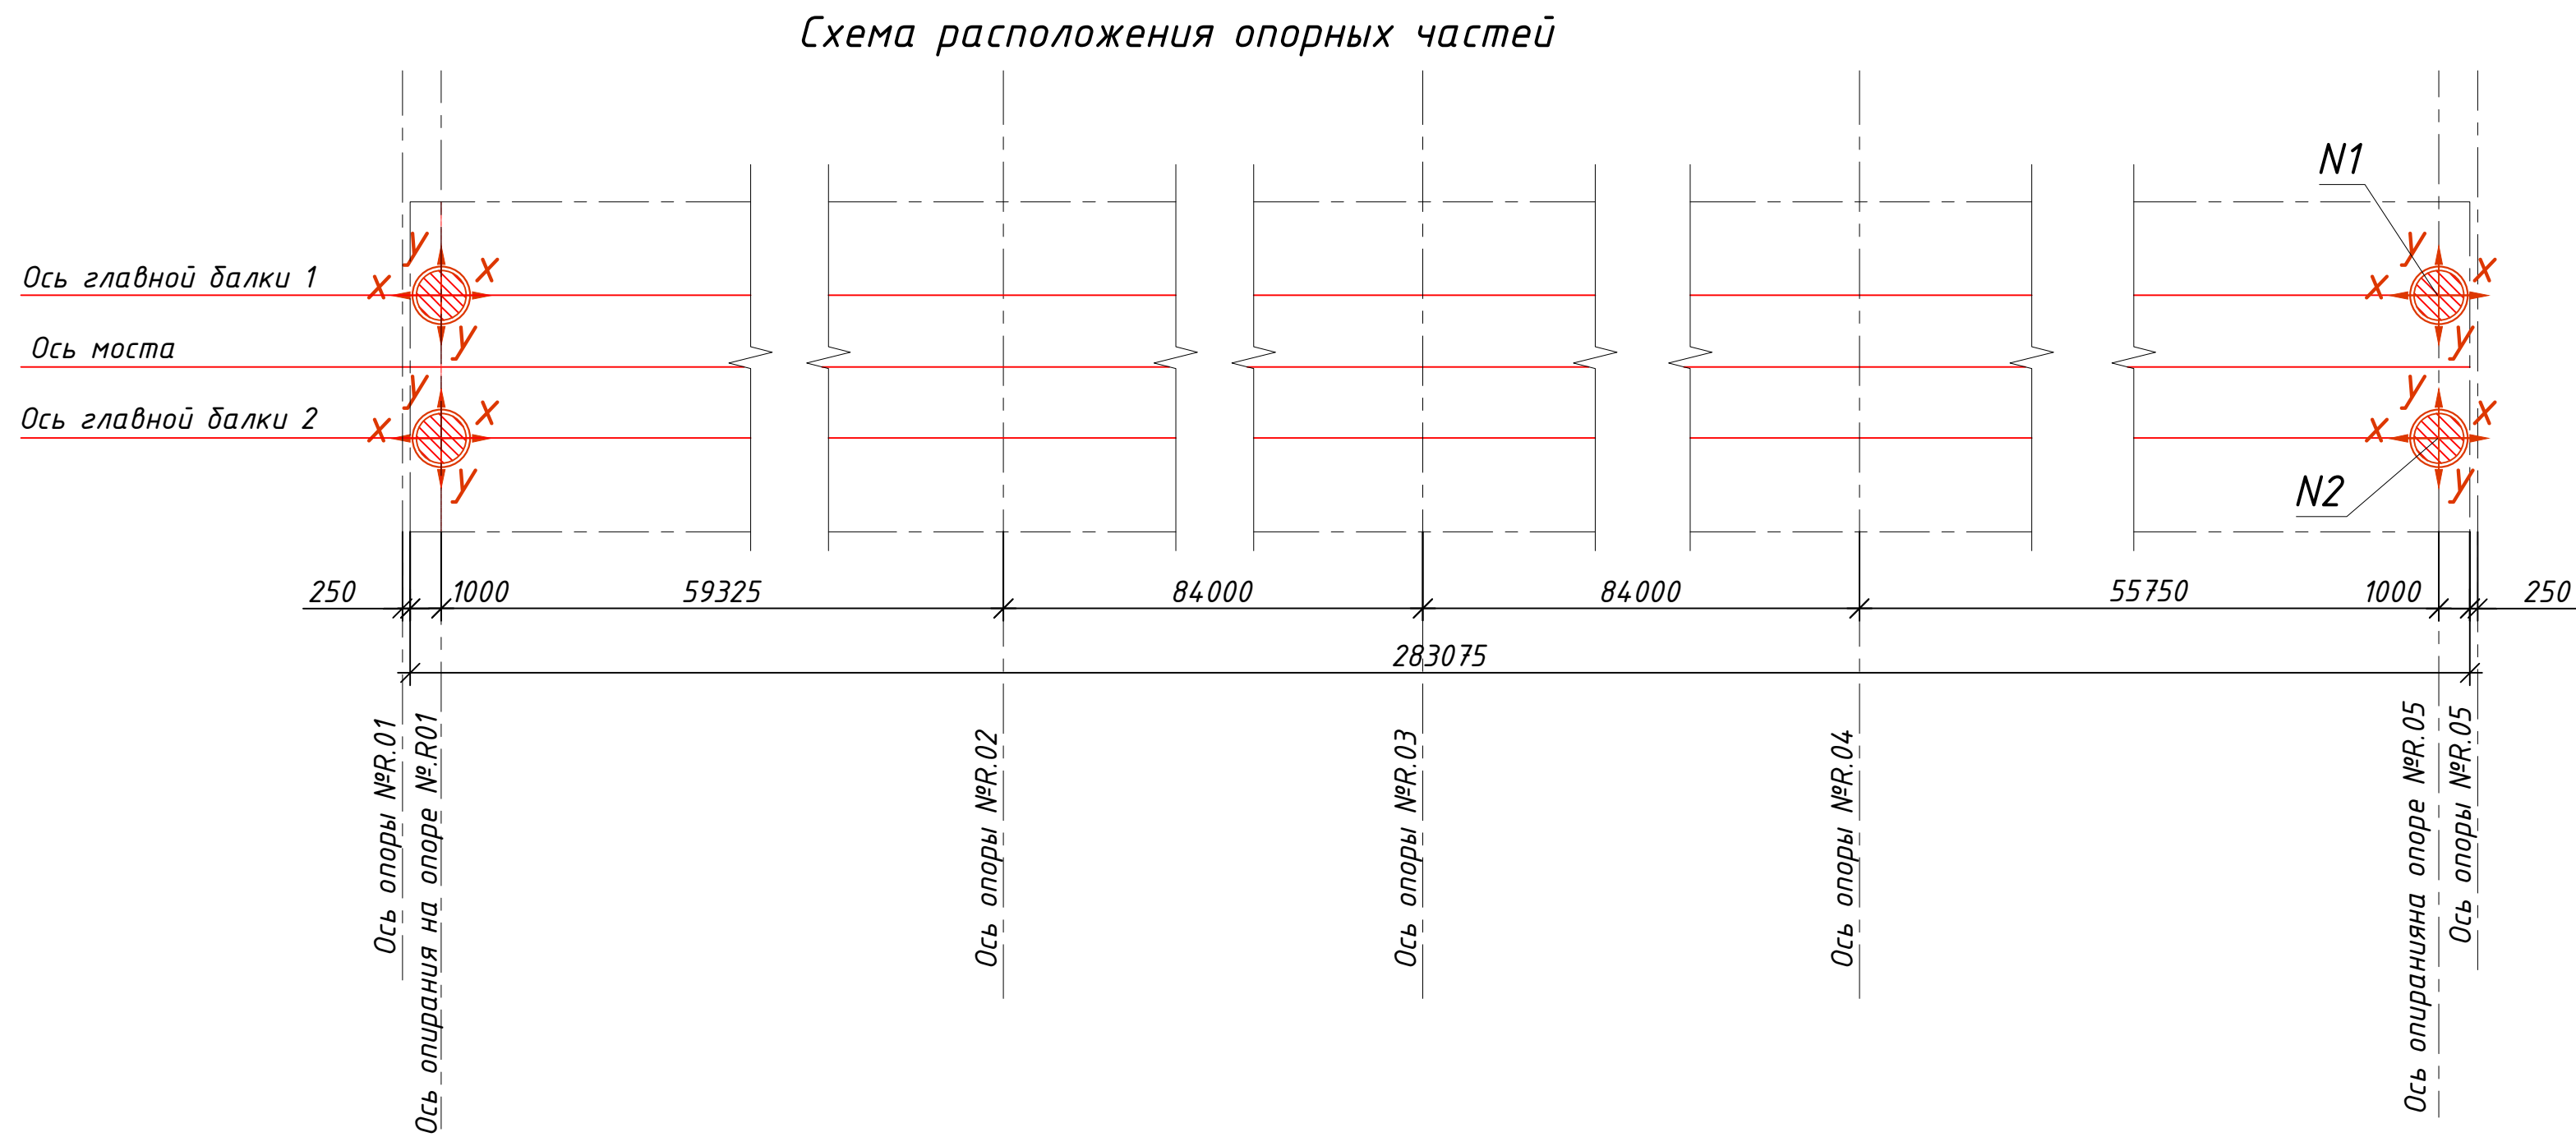

Спецификация				
Поз.	Обозначение	Наименование	Кол.	Масса ед., кг
		Сборочные единицы		
5	СТО-394.17911-102-2016	СЗУ-ММ 5000/190-2300	2	260
		Площадка опирания		
		Детали		
		Сетка C-1	2	31,60
1	φ16A400 ГОСТ 5781-82 L=1000		10	1,58
2	φ16A400 ГОСТ 5781-82 L=1000		10	1,58
		Сетка C-2	2	7,90
3	φ16A400 ГОСТ 5781-82 L=500		5	0,79
4	φ16A400 ГОСТ 5781-82 L=500		5	0,79
		Материалы		
		Безусадочная быстротвердеющая сухая бетонная смесь наливного типа MasterFlow 928	0,04	н ³
		Арматура класса A400		
		ГОСТ 5781-82		

Ведомость расхода стали, кг				
Марка элемента	Изделия арматурные		Всего	Общий расход
	Арматура класса			
	A400			
	ГОСТ 5781-82			
	φ16	Итого		
Опорная зона	79,0	79,0	79,0	79,0

Отметки и параметры				
Опорная часть	Верх опорной части	Низ опорной части	Верх стойки	Высота прилива под опорную часть
	А, м	Б, м	В, м	а, мм
N1	19,027	18,862	18,852	30
N2	19,094	18,949	18,919	30

Опорная часть	Координаты установки опорных частей	
	Х, м	У, м
N1	22114,27,376	307111,423
N2	22114,23,639	307108,740

Опорная часть	m.2		m.3		m.4		m.5	
	Х, м	У, м	Х, м	У, м	Х, м	У, м	Х, м	У, м
N1	22114,27,157	307111,459	22114,27,340	307111,203	22114,27,596	307111,386	22114,27,412	307111,642
N2	22114,23,420	307108,776	22114,23,603	307108,521	22114,23,859	307108,704	22114,23,676	307108,960


Номер опоры	Тип опорной части	Опорная часть	Нормативная постоянная реакция	На стадии эксплуатации		При сейсмическом воздействии		Кэфф. кН/м м	Кол.
			Rz регт, кН	Расчетные вертикальные опорные реакции	Расчетные перемещения	Расчетные вертикальные опорные реакции	Расчетные перемещения		
R.05	Резинометаллический сейсмоизолятор со свинцовым сердечником	N1, N2 (лев.)	2710	Rz max, кН Rz min, кН	и, м	Rz max, кН Rz min, кН	и, м		2
Кэфф - эффективная динамическая жесткость изолятора, кН/мм									

Условные обозначения




Маятниковая скользящая опорная часть с криволинейной поверхностью на плане

- Опорные части резинометаллические сейсмоизоляторы со свинцовым сердечником.
- Опорные части не предусматривают установку по температуре. Температурный диапазон установки опорных частей от +2°С до +26°С.
- Опорные площадки приливов выполняются строго горизонтально.
- Опорные части устанавливаются в проектное положение до бетонирования пролетного строения. Анкера верхней плиты опорных частей омоноличиваются одновременно с бетонированием пролетного строения. Анкера нижней плиты опорных частей омоноличиваются в колодцах стоек опор и подвешиваются на уставки вместе с выполнением подливки под опорные части. Подливка под опорные части на опоре №Р.05 выполняется после бетонирования и натяжения высокопрочного армирования стадии бетонирования. Подливка под опорные части на опоре №Р.05 выполняется до бетонирования соответствующих этапов бетонирования пролетного строения. Раскручивание пролетного строения разрешается только после набора 100% прочности материала подливки под опорные части.
- Подливку из безусадочной быстротвердеющей сухой бетонной смеси наливного типа MasterFlow 928 выполнять таким образом, чтобы по периметру ее края выходили за пределы нижней крепежной стальной пластины опорной части на 30 мм.
- Стойки опор смотреть комплект ДМ12-2023-1809-РД-4-ИС-КЖ4.


ДМ12-2023-1809-РД-4-ИС-КЖ7			
Автомобильная дорога «Обход Адлера»			
Этап 4. Основной этап строительства			
Изм.	Кол.уч./лист	№док.	Подпись, дата
Раздел 11 Искусственные сооружения мост. Кухаренко			
Основное наименование чертежа и Кухаренко Часть 1			
Основное наименование. Книга 7. Пролетное строение			
Между опорами №Р.01-Р.05. Опорные части			
ГИП	Оперица	29.12.25	29.12.25
Разработал	Багирова Ш.	29.12.25	29.12.25
Проверил	Илюжева Е.	29.12.25	29.12.25
Норм. контр.	Илюжева Е.	29.12.25	29.12.25
Площадки опирания. Схема армирования		Схема расположения опорных частей. Опора R.05	
ЗАО "Институт Гидротранспроект"		Формат А2	

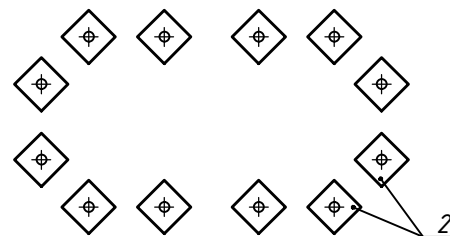

2-2

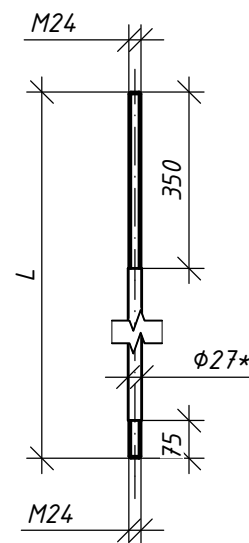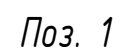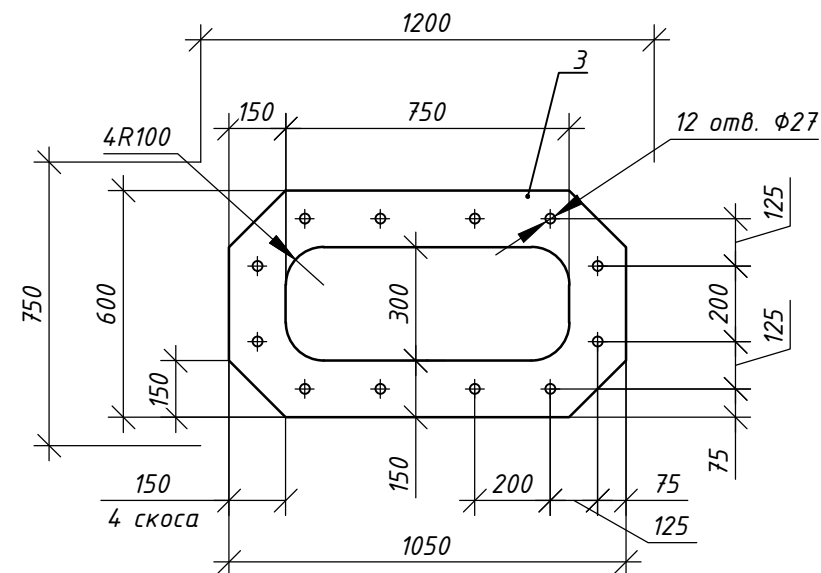

Поз. 2



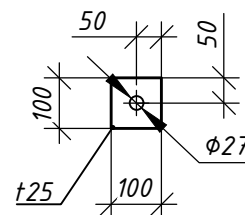


Поз.	Обозначение	Наименование	Кол.	Масса ед., кг	Примечание
		<u>Детали</u>	2	159,94	319.88
		Круг $\frac{27 \text{ ГОСТ } 2590-2006}{45 \text{ ГОСТ } 1050-2013}$			
1		L = 560	12	2,52	30.24
		Лист $\frac{25 \text{ ГОСТ } 19903-2015}{345-12-09 \text{ ГОСТ } 19281-2014}$			
2		100 x 100	24	1,96	47.04
3		Лист	1	72,34	72.34
		<u>Стандартные изделия</u>			
4		Гайка шестигранная нормальная ГОСТ ISO 4032-M24-6	84		10,32

Примечания:

1 * Размер для справок.

2 Масса металлоконструкций с учетом 1 % на сварные швы 319,88 кг.

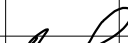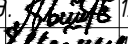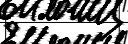						ДМ12-2023-1809-РД-4-ИС-КЖ7				
						Автомобильная дорога «Обход Адлера» Этап 4. Основной этап строительства				
Изм.	Кол.уч.	Лист	№ док.	Подпись	Дата	Раздел 11. Искусственные сооружения мкр. Кудепста. Мостовой переход через р. Кудепста. Часть 1.		стадия	лист	листов
						Основные конструкции. Книга 7. Пролетное строение между опорами №R01-R05. Опалубочные чертежи		Р	31	
ГИП	Омариева Э.				13.06.25	Анкерная группа АГ1		ЗАО "Институт Гидротранспроект"		
Разработал	Джамалов Э.				13.06.25					
Проверил	Иложева Е.				13.06.25					
Норм.контр.	Иложева Е.				13.06.25					

11	Устройство монолитных железобетонных парапетных ограждений. Бетон В45 F ₂₃₀₀ W12 (2-ая стадия бетонирования)					м ³	81,0			
12	Устройство монолитных железобетонных приливов под мачты ШЗЭ. Бетон В45 F ₂₃₀₀ W12 (2-ая стадия бетонирования)					м ³	6.76			
13	Устройство монолитных железобетонных приливов под совмещенные мачты ШЗЭ и мачты освещения. Бетон В45 F ₂₃₀₀ W12 (2-ая стадия бетонирования)					м ³	1,16			
14	Устройство монолитной железобетонной консоли под мачту ТСОДД. Бетон В45 F ₂₃₀₀ W12 (2-ая стадия бетонирования)					м ³	2,70			
15	Доставка арматуры для сооружения пролетного строения в соответствии с ПОС.					т	1,278			
16	Доставка бетона для сооружения пролетного строения в соответствии с ПОС.					м ³	2839.71			
17	Устройство штраб в парапетном ограждении с заполнением герметиком Sealit 51					шт. м ³ пог.м кг	187 0.067 555.39 103.18			
18	Изготовление, доставка и установка анкерных шпилек анкерной группы АГ2, в том числе: - круглый прокат (сталь 45) - листовой прокат (сталь 345-12-09Г2С) Метизы: - гайка шестигранная нормальная ГОСТ ISO 4032-M24-6					кг кг кг кг	319,88 60,48 238,76 20,64			
Инв. № подл.	Подп. и дата	Взам. инв. №							Лист	
									2	
Изм.	Кол.уч.	Лист	№ док.	Подп.	Дата	ДМ12-2023-1809-РД-4-ИС-КЖ7.ВОР				

Сопоставительная ведомость объемов работ

Том (книга) рабочей документации: ДМ12-2023-1809-РД-4-ИС-КЖ7. Книга 7. Пролетное строение между опорами №R01-R05. Опалубочные чертежи.
(шифр, наименование)

Наименование объекта капитального строительства: Автомобильная дорога «Обход Адлера» Этап 4. Основной этап строительства. Раздел 11. Искусственные сооружения мкр. Кудепста. Мостовой переход через р. Кудепста. Часть 1. Основные конструкции.

Договор на строительство (реконструкцию): _____ № ДМ12-2023-1809 от 20.09.2023г. _____

№ по договорной ведомости вновь создаваемый или ЛСР	Наименование работ	ед. изм.	По тому стадии «П»	По данному тому рабочей документации	Баланс +/- (РД-договор)	Обоснование (№ листа тома, ссылка на пункт в ВОР)
			Объем работ	Объем работ	Объем работ	
1	2	3	4	5	6	7
	Устройство монолитного железобетонного пролетного строения					
1	Устройство монолитного железобетонного пролетного строения на сплошных подмостях. Бетон В40 F ₂ 300 W12 (1-ая стадия бетонирования)	м ³	1 394.0000	1 708.2800	314.2800	Том 9.8.2. Раздел 9. Смета на строительство, реконструкцию, капитальный ремонт, снос объекта капитального строительства. Часть 8. Ведомости объемов работ и спецификации оборудования и материалов. Книга 2. Искусственные сооружения (шифр ДМ12-2023-1809-4-ПИР-СМ8.2). ВР5 том 3.4.2 П ТКР4.2.ВР6 пункт 1.2
2	Устройство монолитного железобетонного пролетного строения уравновешенным навесным способом с омоноличиванием анкеров. Бетон В40 F ₂ 300 W12 (1-ая стадия бетонирования)	м ³	1 191.0000	840.9000	-350.1000	Том 9.8.2. Раздел 9. Смета на строительство, реконструкцию, капитальный ремонт, снос объекта капитального строительства. Часть 8. Ведомости объемов работ и спецификации оборудования и материалов. Книга 2. Искусственные сооружения (шифр ДМ12-2023-1809-4-ПИР-СМ8.2). ВР5 том 3.4.2 П ТКР4.2.ВР6 пункт 1.1
3	Устройство парапетных барьерных ограждений из монолитного железобетона. Бетон В45 F ₂ 300 W12 (2-ая стадия бетонирования)	м ³	368.0000*	258.3100	-109.6900	Том 9.8.2. Раздел 9. Смета на строительство, реконструкцию, капитальный ремонт, снос объекта капитального строительства. Часть 8. Ведомости объемов работ и спецификации оборудования и материалов. Книга 2. Искусственные сооружения (шифр ДМ12-2023-1809-4-ПИР-СМ8.2). ВР3 том 3.4.2 П ТКР4.2.ВР3 пункт 1.11
4	Устройство приливов под мачты ШЗЭ и мачты освещения из монолитного железобетона. Бетон В45 F ₂ 300 W12 (2-ая стадия бетонирования)	м ³	37.3000**	24.7100	-12.5900	Том 9.8.2. Раздел 9. Смета на строительство, реконструкцию, капитальный ремонт, снос объекта капитального строительства. Часть 8. Ведомости объемов работ и спецификации оборудования и материалов. Книга 2. Искусственные сооружения (шифр ДМ12-2023-1809-4-ПИР-СМ8.2). ВР3 том 3.4.2 П ТКР4.2.ВР3 пункты 1.13, 1.14
5	Устройство монолитной железобетонной консоли под мачту АСУДД. Бетон В45 F ₂ 300 W12 (2-ая стадия бетонирования)	м ³	2.7000***	0.5700	-2.1300	Том 9.8.2. Раздел 9. Смета на строительство, реконструкцию, капитальный ремонт, снос объекта капитального строительства. Часть 8. Ведомости объемов работ и спецификации оборудования и материалов. Книга 2. Искусственные сооружения (шифр ДМ12-2023-1809-4-ПИР-СМ8.2). ВР3 том 3.4.2 П ТКР4.2.ВР3 пункт 1.15
6	Устройство монолитной железобетонной консоли под мачту ТСОДД. Бетон В45 F ₂ 300 W12 (2-ая стадия бетонирования)	м ³		2.7000	2.7000	ДМ12-2023-1809-РД-4-ИС-КЖ8.ВОР п. 14

7	Изготовление, транспортировка и установка резинометаллических сейсмоизоляторов со свинцовым сердечником: - СЗУ-ММИ 5000/190-2300	шт	0.0000	2.0000	2.0000	ДМ12-2023-1809-РД-4-ИС-КЖ7.ВОР п. 6
	Арматура А400 Ø16	т	0.0000	0.0790	0.0790	
8	Изготовление, транспортировка и установка резинометаллических сейсмоизоляторов со свинцовым сердечником: - СЗУ-ММИ 6000/190-2300	шт	4.0000	2.0000	-2.0000	Том 9.8.2. Раздел 9. Смета на строительство, реконструкцию, капитальный ремонт, снос объекта капитального строительства. Часть 8. Ведомости объемов работ и спецификации оборудования и материалов. Книга 2. Искусственные сооружения (шифр ДМ12-2023-1809-4-ПИР-СМ8.2). ВР5 том 3.4.2 П ТКР4.2.ВР5 пункт 1.5 ДМ12-2023-1809-РД-4-ИС-КЖ7.ВОР п. 8
	Бетон В40 F ₂ 300 W12	м ³	0.0000	2.6000	2.6000	
	Арматура А240 Ø8	т	0.0000	0.0120	0.0120	
	Арматура А400 Ø16	т	0.0000	1.1870	1.1870	
9	Устройство безусадочной быстротвердеющей сухой бетонной смеси наливного типа MasterFlow 928	м ³	0.0000	0.0800	0.0800	ДМ12-2023-1809-РД-4-ИС-КЖ8.ВОР п. 7, 9
10	Устройство штраб в парапетном ограждении с заполнением герметиком Sealit 51	шт	190.0000****	187.0000	-3.0000	Том 9.8.2. Раздел 9. Смета на строительство, реконструкцию, капитальный ремонт, снос объекта капитального строительства. Часть 8. Ведомости объемов работ и спецификации оборудования и материалов. Книга 2. Искусственные сооружения (шифр ДМ12-2023-1809-4-ПИР-СМ8.2). ВР3 том 3.4.2 П ТКР4.2.ВР3 пункт 1.12
		м ³	0.0760****	0.0670	-0.0090	
		п.м.	608.0000****	555.3900	-52.6100	

Примечание: * - Объем выделен из ДМ12-2023-1809-4-ПИР-ТКР4.2.ВР3 пункт 1.11
** - Объем выделен из ДМ12-2023-1809-4-ПИР-ТКР4.2.ВР3 пункт 1.13 и ДМ12-2023-1809-4-ПИР-ТКР4.2.ВР3 пункт 1.14
*** - Объем выделен из ДМ12-2023-1809-4-ПИР-ТКР4.2.ВР3 пункт 1.15
**** - Объем выделен из ДМ12-2023-1809-4-ПИР-ТКР4.2.ВР3 пункт 1.12

Главный инженер проекта


(подпись)

Э.М. Омариева
(ФИО)

НОМЕР ПОДТВЕРЖДЕНИЯ
СООТВЕТСТВИЯ ИЗМЕНЕНИЙ
П-45 от 30 декабря 2025г.

«УТВЕРЖДАЮ»
ГИП
ЗАО «Институт Гидротранспроект»
Омариева Эмина-Ханум Магомедовна (должность, Ф.И.О., подпись лица в должности главного инженера проекта)
П-049155
(Регистрационный номер лица в должности главного инженера проекта в Национальном реестре специалистов в области инженерных изысканий и архитектурно-строительного проектирования)

ПОДТВЕРЖДЕНИЕ
соответствия изменений, внесенных в проектную документацию, получившую
положительное заключение экспертизы проектной документации, требованиям
части 3.8 статьи 49 Градостроительного Кодекса Российской Федерации

Объект капитального строительства

Автомобильная дорога «Обход Адлера» Этап 4. Основной этап строительства

1. Сведения об индивидуальных предпринимателях и (или) юридических лицах, подготовивших проектную документацию, получившую положительное заключение экспертизы проектной документации

Генеральный проектировщик: Общество с ограниченной ответственностью "Строительная компания "Автодор". Местонахождение юридического лица: 127006, Россия г. Москва, Страстной бульвар, д. 9 (помещение V, комната 2); ОГРН: 1187746772465, ИНН: 7707418878, КПП: 770701001

Субподрядные проектные организации: Закрытое акционерное общество «Институт ГидроТрансПроект». Местонахождение: 123290, г. Москва, 1-й Магистральный тупик, дом 5А, этаж 6, комната 22; ИНН 5079011585; КПП 771401001; ОГРН 1105004000254

2. Сведения о заявителе

Государственная компания «Российские автомобильные дороги» (ГК «Автодор»). Местонахождение юридического лица: 127006, Россия, г. Москва, б-р Страстной, д.9. ОГРН 1097799013652, ИНН 7717151380, КПП 770701001

3. Основания для осуществления внесения изменений в проектную документацию
Уточнение технических решений.

4. Сведения о составе документов, представленных для внесения изменений в проектную документацию, получившую положительное заключение экспертизы проектной документации

Изменения внесены в проектную документацию:

1) Том ДМ12-2023-1809-4-ПИР-ТКР4.2 Раздел 3. Технологические и конструктивные решения линейного объекта. Искусственные сооружения Часть 4. Искусственные сооружения Книга 2. Мостовой переход через р. Кудепста (прямое и обратное направления) (ДМ12-2023-

5. Сведения о ранее выданных заключениях экспертизы проектной документации и (или) результатов инженерных изысканий в отношении объекта капитального строительства, проектная документация по которому представлена для внесения изменений

1) Положительное заключение ФАУ «Главгосэкспертиза России» № 23-1-1-3-000147-2025 от 09.01.2025 г.

6. Сведения о ранее выданных подтверждениях соответствия изменений, внесенных в проектную документацию, получившую положительное заключение экспертизы проектной документации, требованиям части 3.8 статьи 49 Градостроительного Кодекса Российской Федерации, в отношении объекта капитального строительства, проектная документация по которому представлена для внесения изменений

1) Сведения отсутствуют.

7. Сведения о наименовании объекта капитального строительства, его почтовый (строительный) адрес или местоположение

Россия, Краснодарский край, Город Сочи, Адлерский район

8. Сведения об индивидуальных предпринимателях и (или) юридических лицах, подготовивших изменения в проектную документацию

Общество с ограниченной ответственностью «Строительная компания «Автодор», ОГРН: 1187746772465, ИНН: 7707418878, 127006, г. Москва, Страстной бульвар, д.9, помещение V, комната 2, тел. (495) 249-17-50

9. Сведения о застройщике (техническом заказчике), обеспечившем подготовку изменений в проектную документацию

Государственная компания «Российские автомобильные дороги» 127006, Россия, г. Москва, б-р Страстной, д.9. ОГРН 1097799013652, ИНН 7717151380, КПП 770701001

10. Описание изменений, внесенных в проектную документацию

В связи с детальной проработкой проектных решений внесены изменения в части уточнения объема бетона, с разделением его по стадиям бетонирования, объем заполнения штраб тиоколовым герметиком Sealit 51. Уточнены объемы по приливам и консолям под мачты ШЗЭ, НО, АСУДД и ТСОДД. Добавлен материал и объёмы подливки под опорные части.

11. Выводы о соответствии или несоответствии изменений технической части проектной документации, установленным требованиям и о совместимости или несовместимости с частью проектной документацией и (или) результатами инженерных изысканий, в которые изменения не вносились

Внесенные изменения в проектную документацию по объекту:

- не затрагивают несущие строительные конструкции объекта капитального строительства, за исключением замены отдельных элементов таких конструкций на аналогичные или иные улучшающие показатели таких конструкций элементы;

- не влекут за собой изменение класса, категории и (или) первоначально установленных показателей функционирования линейного объекта;

- не приводят к нарушениям требований технических регламентов, санитарно-эпидемиологических требований, требований в области охраны окружающей среды, требований государственной охраны объектов культурного наследия, требований к безопасному использованию атомной энергии, требований промышленной безопасности, требований к обеспечению надежности и безопасности электроэнергетических систем и объектов электроэнергетики, требований антитеррористической защищенности объекта;

- соответствуют заданию застройщика или технического заказчика на проектирование, а также результатам инженерных изысканий;

- соответствуют установленной в решении о предоставлении бюджетных ассигнований на осуществление капитальных вложений, принятом в отношении объекта капитального строительства государственной (муниципальной) собственности в установленном порядке, стоимости строительства (реконструкции) объекта капитального строительства, осуществляемого за счет средств бюджетной системы Российской Федерации.

12. Сведения о лицах, осуществлявших внесение изменений в проектную документацию, получившую положительное заключение экспертизы проектной документации

1) Закрытое акционерное общество «Институт ГидроТрансПроект», ОГРН: 1105004000254 ГИП Омариева Эмина-Ханум Магомедовна

Сведения о лице, направляющем настоящее Подтверждение

Закрытое акционерное общество «Институт ГидроТрансПроект», ОГРН: 1105004000254 ГИП Омариева Эмина-Ханум Магомедовна

Номер в государственном реестре саморегулируемых организаций

Регистрационный № СРО-П-166-30062011 в гос. реестре СРО (регистрационный номер члена в реестре членов саморегулируемой организации №1938)

Направлением настоящего сообщаем, что сведения о лице, утвердившем настоящее подтверждение, включены в национальный реестр специалистов в области инженерных изысканий и архитектурно-строительного проектирования и не исключены из него и данное лицо осуществляет на основании трудового договора функции специалиста по организации архитектурно-строительного проектирования в должности главного инженера проекта.

Дополнительно сообщаем, что сведения о саморегулируемой организации, членами которой мы являемся, включены в государственный реестр саморегулируемых организаций и не исключены из него.

Генеральный директор

ЗАО «Институт ГидроТрансПроект»



Н.В. Иванов