


Схема расположения частей земельного участка (единого землепользования) с кадастровым номером 36:06:0000000:80 (контур 36:06:1600027:76) на кадастровом плане территории

Система координат: СК-36, зона 2 (СК кадастрового округа)
Объекты: часть земельного участка
Местоположение: Воронежская область, Верхнемамонский р-н, Автомобильная дорога М-4 "Дон" центральная часть кадастрового района
Кадастровый квартал: 36:06:0000000
Кадастровые номера исходных земельных участков: земельный участок с кадастровым номером 36:06:1600027:76 в составе единого землепользования с кадастровым номером 36:06:0000000:80
Категория земель: Земли промышленности, энергетики, транспорта, связи, радиовещания, телевидения, информатики, земли для обеспечения космической деятельности, земли обороны, безопасности и земли иного специального назначения
Вид разрешенного использования: для автомобильных дорог и дорожных сооружений
Площадь образуемых частей земельных участков: 36:06:0000000:80/чзч1 - 1539 кв.м., 36:06:0000000:80/чзч2 - 2636 кв.м., 36:06:0000000:80/чзч3 - 289 кв.м., 36:06:0000000:80/чзч4 - 1079 кв.м.

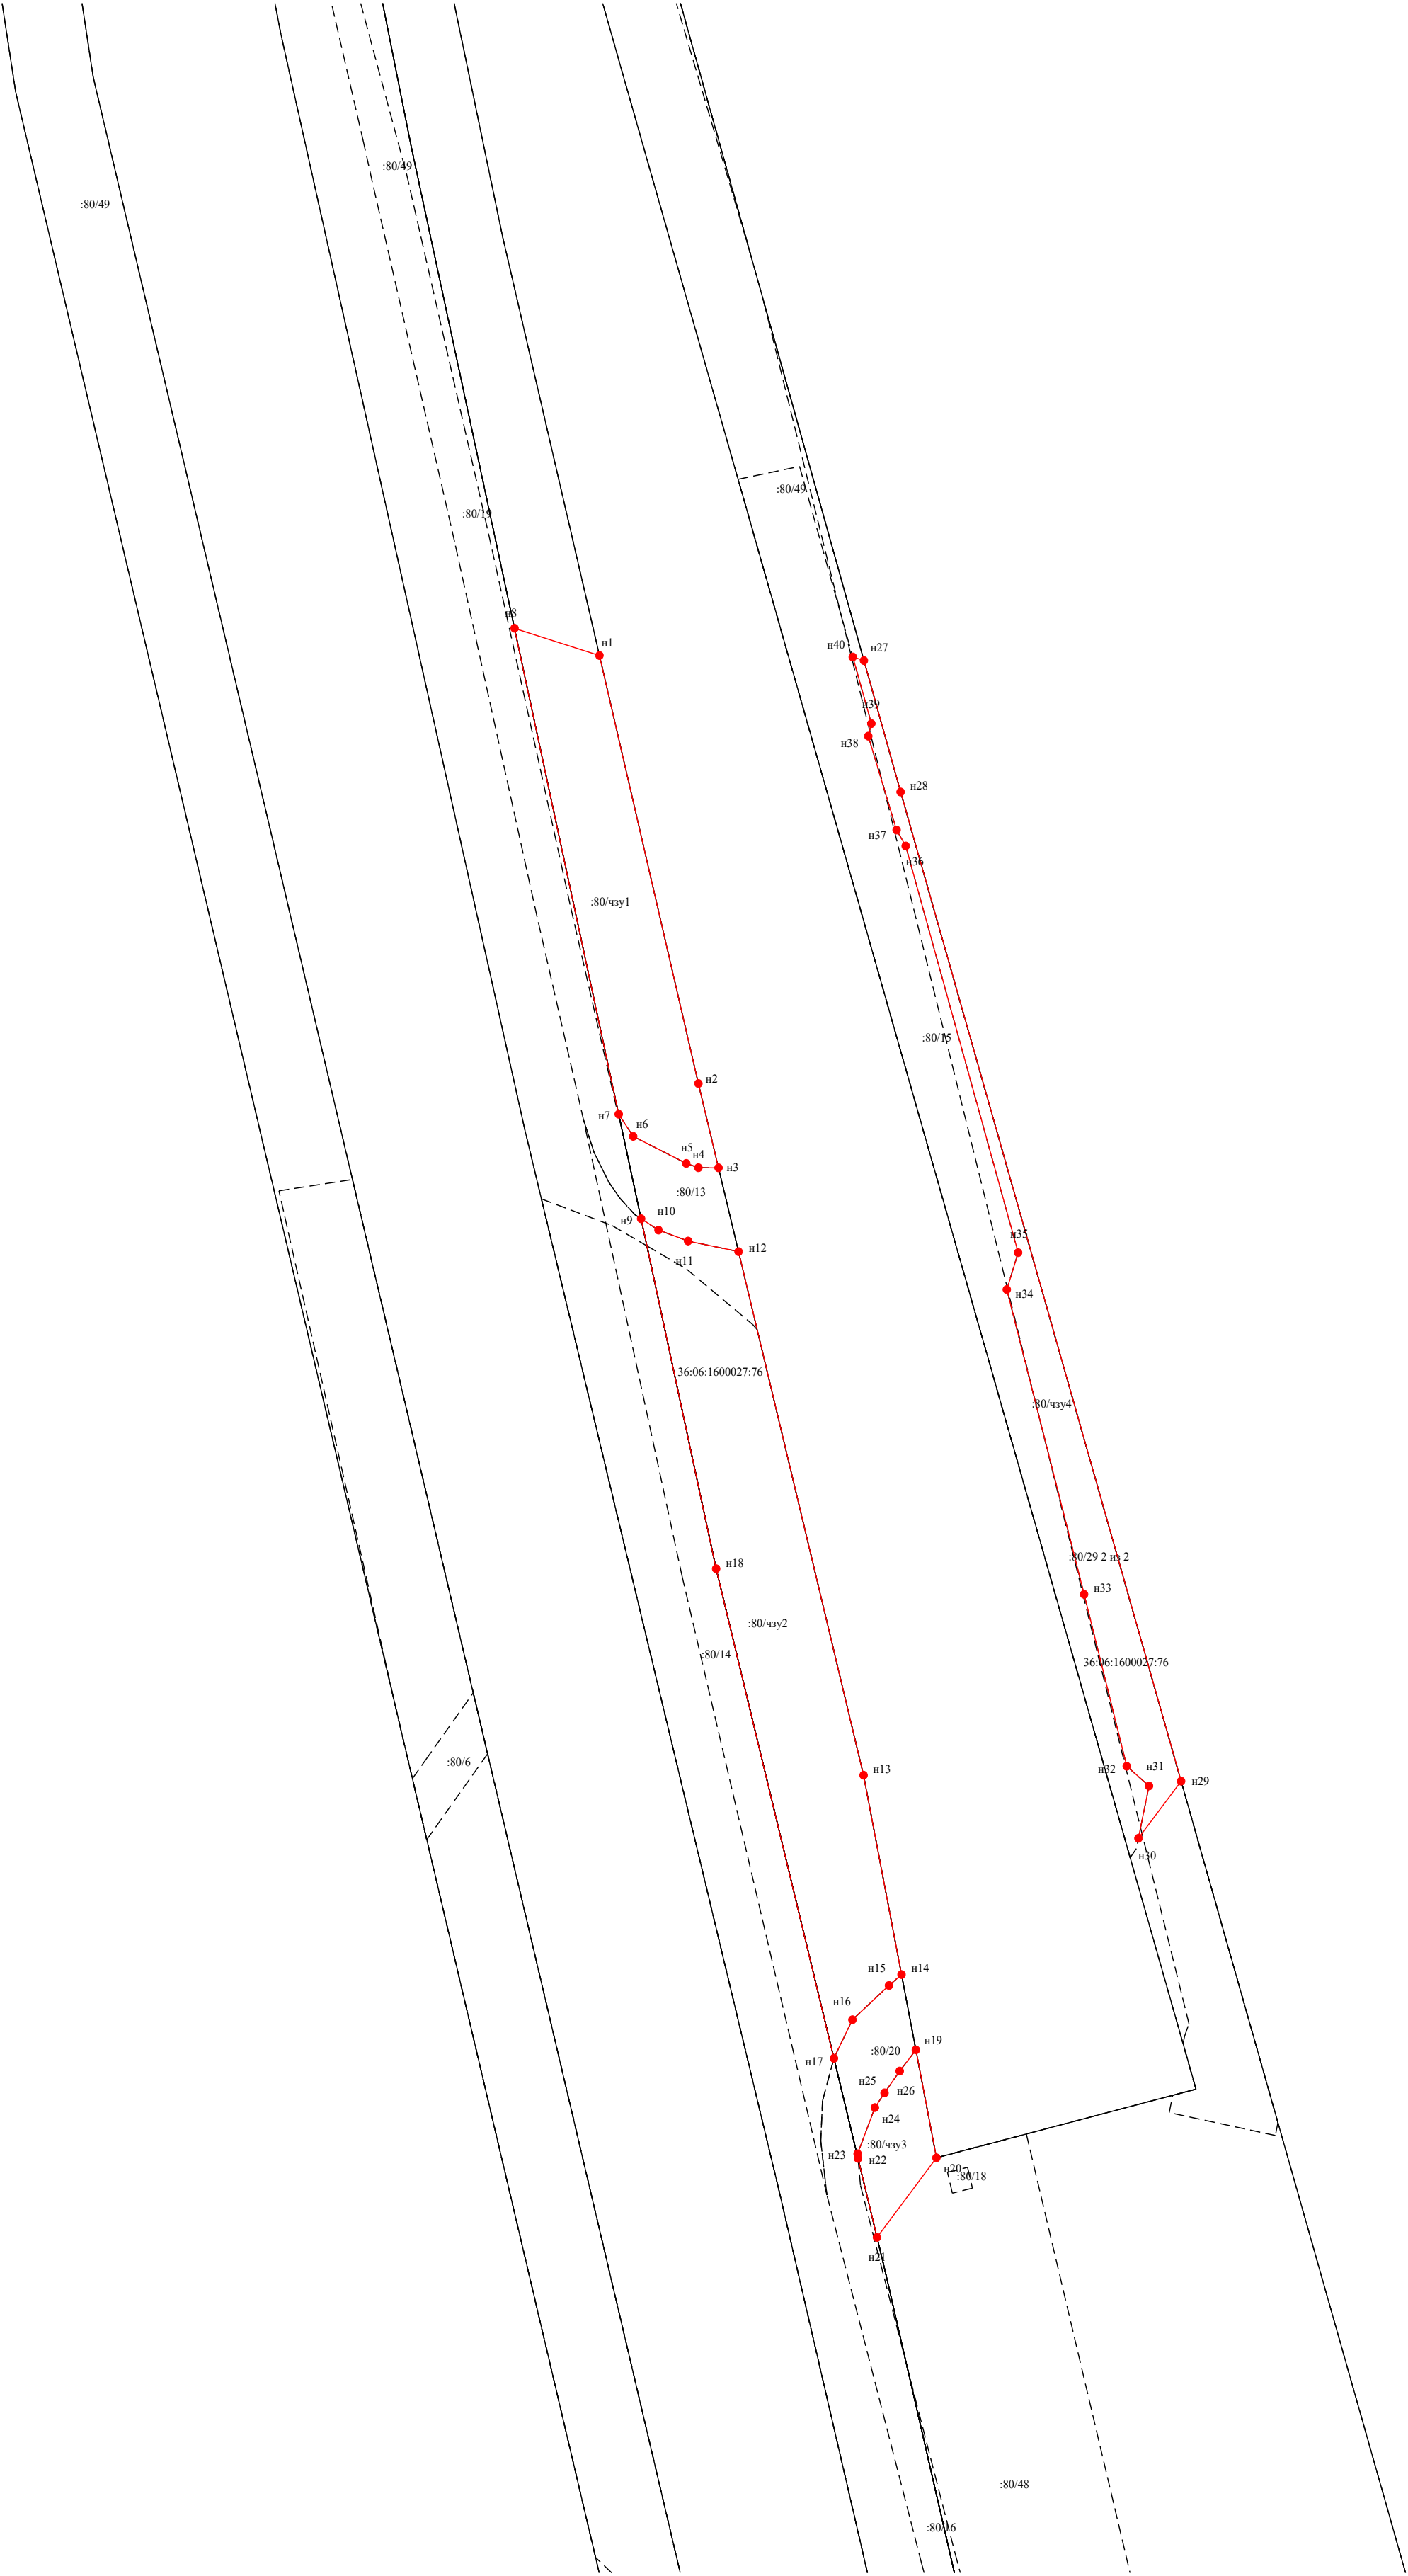


Масштаб 1:1 000

Условные обозначения:

- Часть границы, сведения ЕГРН о которой позволяют однозначно определить ее положение на местности
- Часть границы, местоположение которой определено при выполнении кадастровых работ

Геоданные

Имя точки	X, м	Y, м	Имя точки	X, м	Y, м
36:06:0000000:80/чзч1 (площадь 1 539 кв.м.)			n20	339 326,46	2 174 984,48
n1	339 607,10	2 174 919,18	n21	339 311,60	2 174 972,97
n2	339 527,15	2 174 938,36	n22	339 326,34	2 174 969,29
n3	339 511,40	2 174 942,26	n23	339 327,22	2 174 969,21
n4	339 511,42	2 174 938,36	n24	339 335,84	2 174 972,56
n5	339 512,22	2 174 936,01	n25	339 338,59	2 174 974,43
n6	339 517,28	2 174 925,72	n26	339 342,67	2 174 977,37
n7	339 521,41	2 174 922,92	n19	339 346,62	2 174 980,50
n8	339 612,20	2 174 902,73	36:06:0000000:80/чзч4 (площадь 1 079 кв.м.)		
n1	339 607,10	2 174 919,18	n27	339 606,16	2 174 970,43
36:06:0000000:80/чзч2 (площадь 2 636 кв.м.)			n28	339 581,61	2 174 977,54
n9	339 501,88	2 174 927,26	n29	339 596,82	2 175 031,90
n10	339 499,76	2 174 930,63	n30	339 386,16	2 175 023,63
n11	339 497,72	2 174 936,36	n31	339 395,92	2 175 025,68
n12	339 495,74	2 174 946,14	n32	339 399,60	2 175 021,36
n13	339 397,93	2 174 970,37	n33	339 431,72	2 175 013,10
n14	339 360,69	2 174 977,72	n34	339 488,66	2 174 998,12
n15	339 358,65	2 174 975,29	n35	339 495,55	2 175 000,31
n16	339 352,25	2 174 968,21	n36	339 571,52	2 174 978,53
n17	339 345,05	2 174 964,62	n37	339 574,50	2 174 976,77
n18	339 436,51	2 174 941,80	n38	339 592,04	2 174 971,28
n9	339 501,88	2 174 927,26	n39	339 594,38	2 174 971,88
36:06:0000000:80/чзч3 (площадь 289 кв.м.)			n40	339 606,83	2 174 968,27
n19	339 346,62	2 174 980,50	n27	339 606,16	2 174 970,43

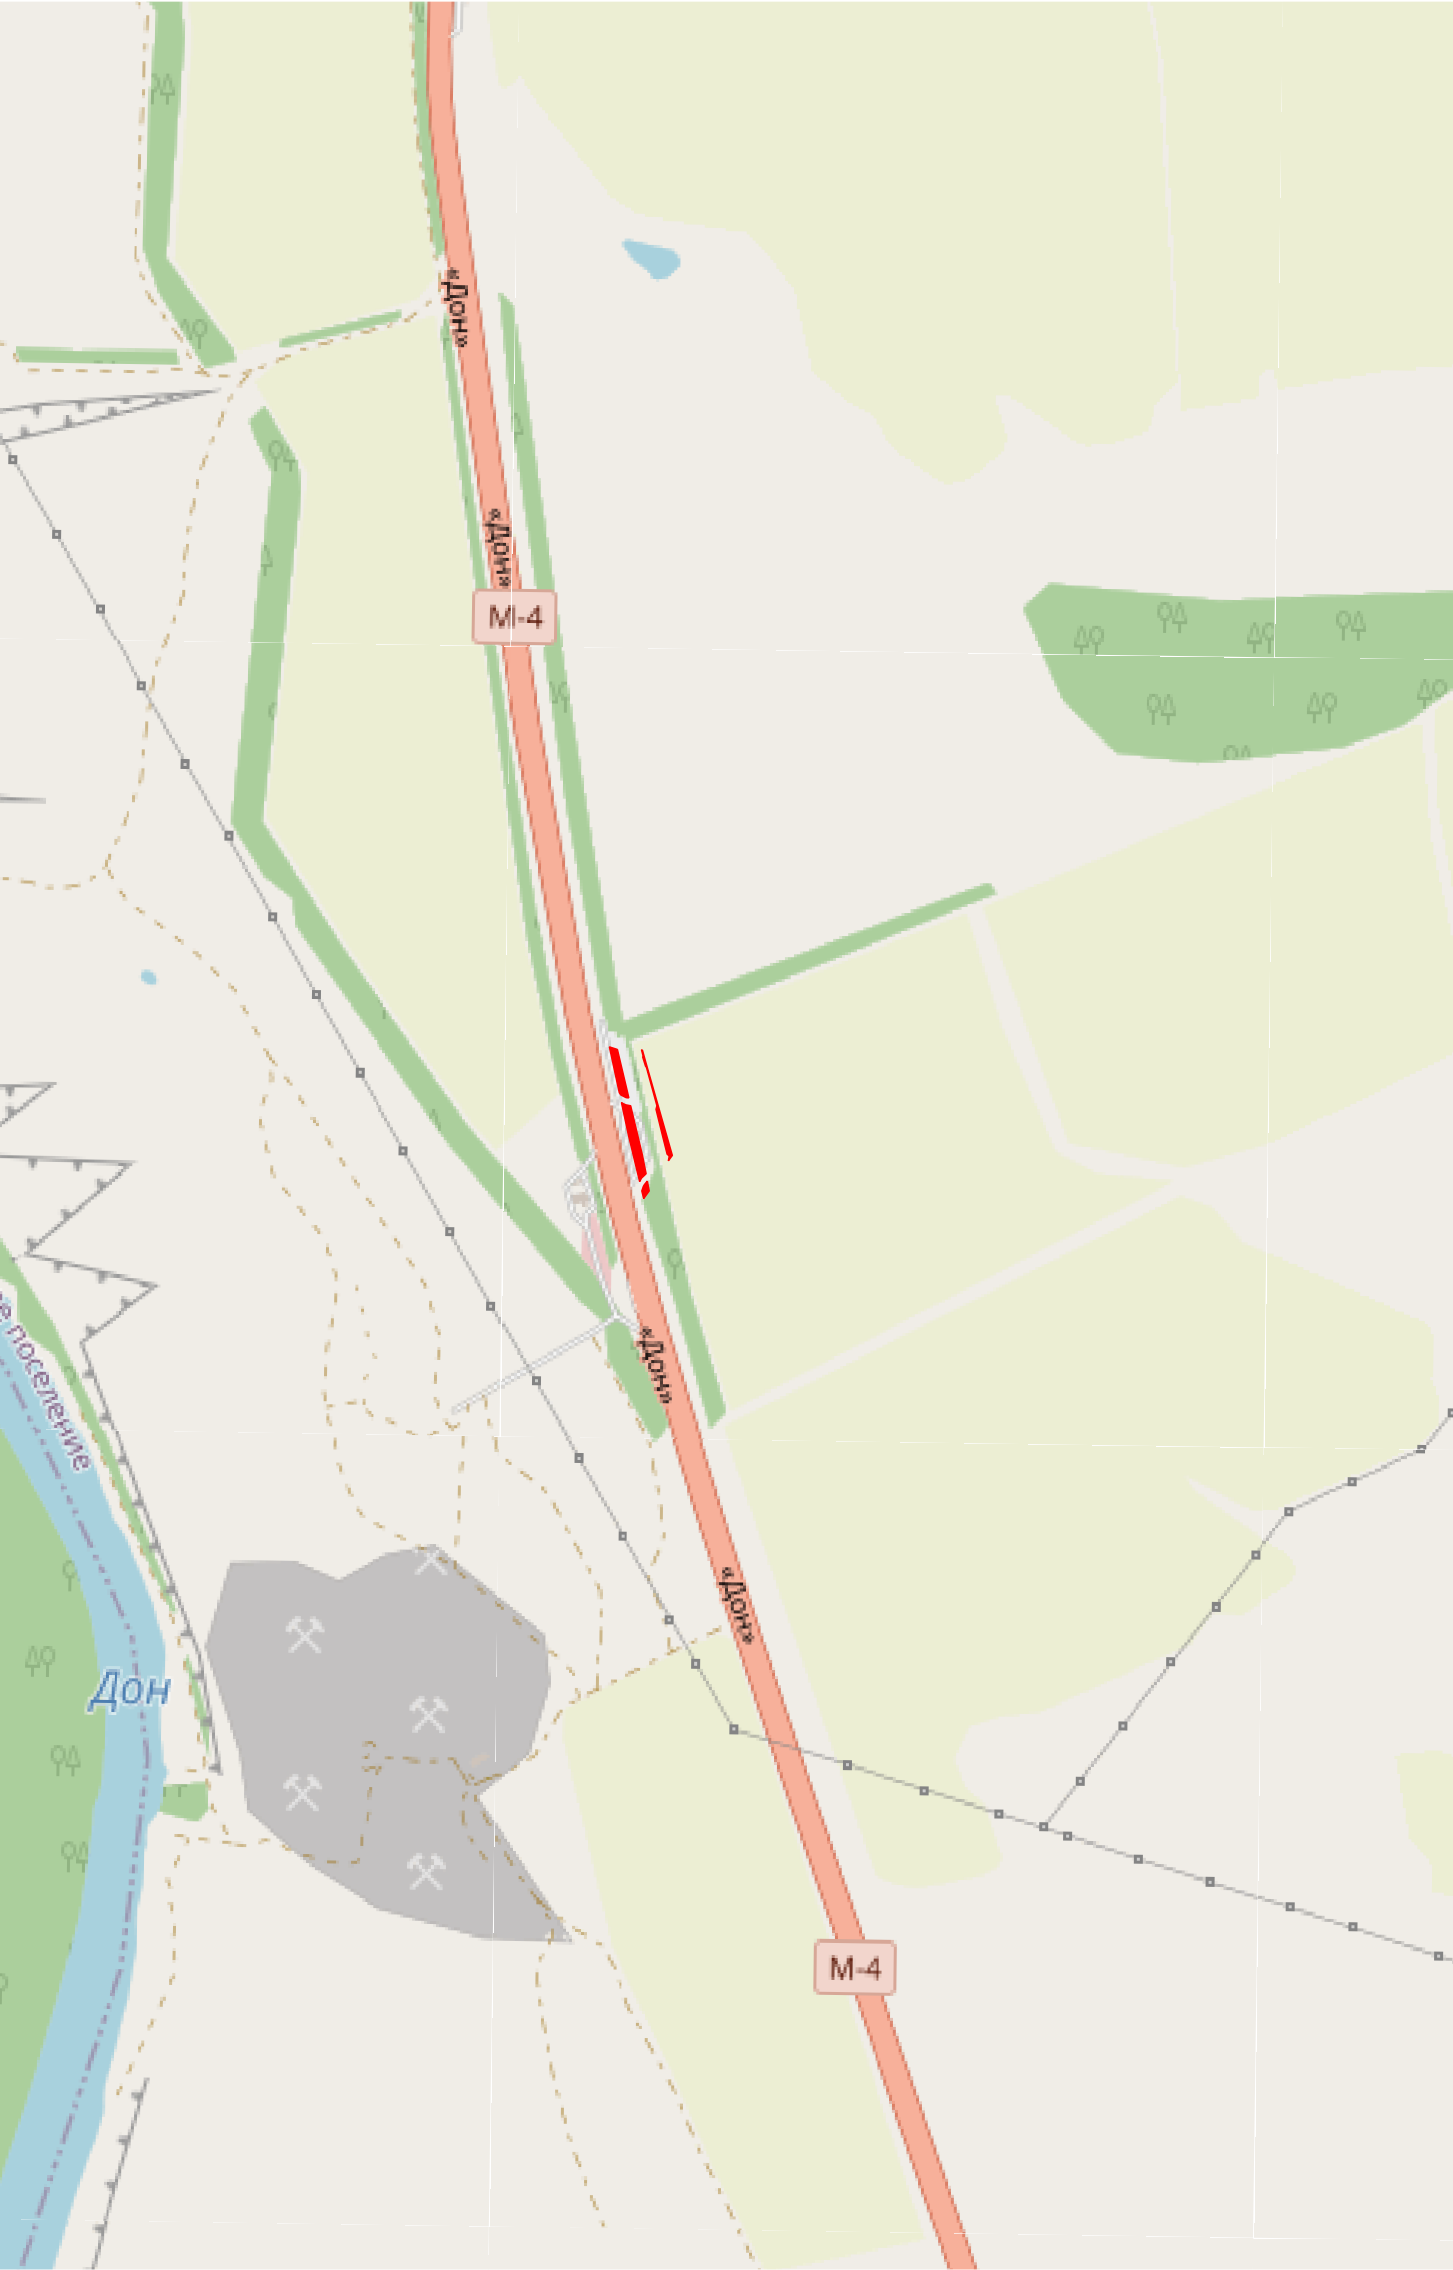

Масштаб 1:15 000



Кадастровый инженер:

/Трудинова В.С.