

**КАДАСТРОВЫЙ ПАСПОРТ**  
здания, сооружения, объекта незавершенного строительства

Лист №	Всего листов	2
--------	--------------	---

Сооружения (вид объекта недвижимого имущества)
---

"11" декабря 2013 г. № 36-00/5001/2013-486518	
Кадастровый номер:	36.06.0000000.163
Номер кадастрового квартала:	36.06.0000000
Характер сведений государственного кадастра недвижимости (статус записи об объекте):	—

Описание объекта недвижимого имущества:

1	Местоположение:	Воронежская область, р-п Верхнемамонский, автомобильная дорога общего пользования федерального значения М-4 "Дон" - от Москвы через Воронеж, Ростов-на-Дону, Краснодар до Новороссийска, км706+983 право		
2	Основная характеристика	Площадь (тип)	8867,8 (значение)	кв. м (единица измерения)
		степень готовности объекта незавершенного строительства (%)	—	—
3	Назначение:	площадка отдыха		
4	Этажность:	—	—	—
		количество этажей	—	количество подземных этажей
5	Материал стен:	—		
6	Год ввода в эксплуатацию (завершения строительства):	2009		
7	Кадастровая стоимость (руб.):	—		
8	Кадастровый номер земельного участка (участков), в пределах которого расположен объект недвижимого имущества:	36.06.1600016.111, 36.06.1600016.110, 36.06.1600016.127, 36.06.1600015.37, 36.06.0000000.123		
9	Предыдущие кадастровые (условные) номера объекта недвижимого имущества:	—		
10	Особые отметки:	—		
11	Наименование органа кадастрового учета:	Филиал ФГБУ "ФКП Росреестра" по Воронежской области		

Инженер I категории (полное наименование должности)	 (подпись)	ЗЕНИНА Ю.В. (инициалы, фамилия)
--	--	------------------------------------



**КАДАСТРОВЫЙ ПАСПОРТ**


зданий, сооружений, объектов незавершенного строительства

Сооружения	
(вид объекта недвижимого имущества)	

Лист №	2	Всего листов:	2
--------	---	---------------	---

"11" декабря 2013 г. № 36-00/5001/2013-486518	
Кадастровый номер:	36:06:0000000:163

Схема расположения объекта недвижимого имущества на земельном участке(ах):

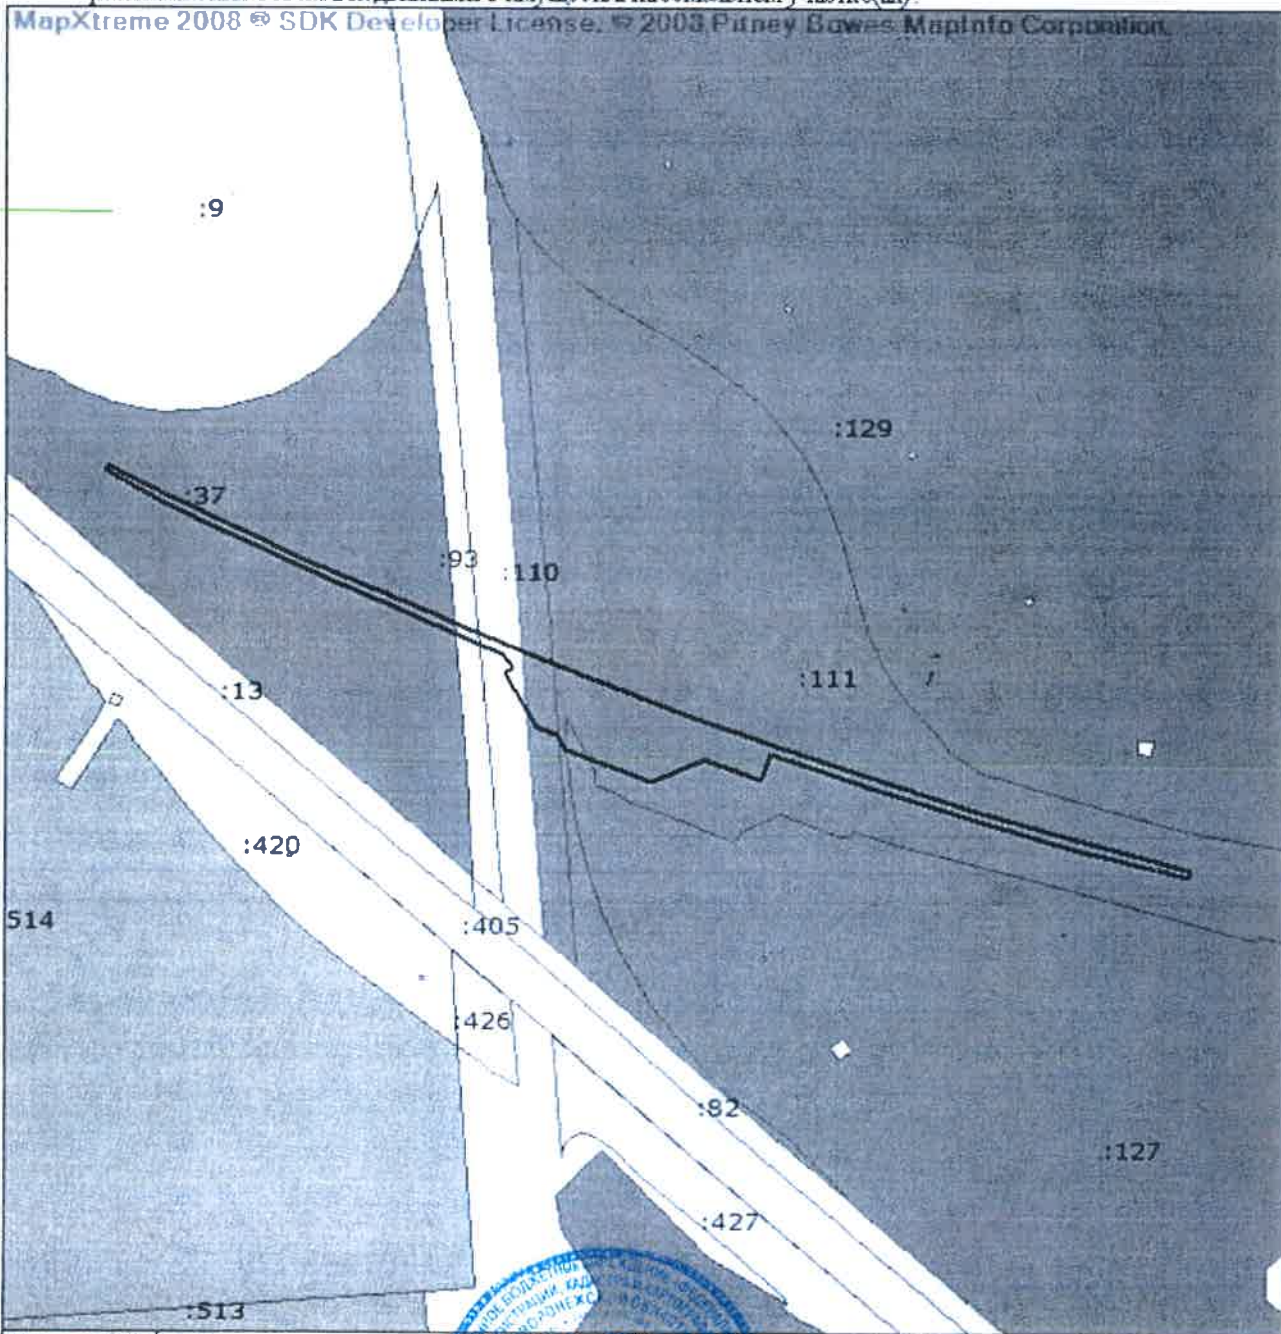

Масштаб 1: 4500

ИНЖЕНЕР I КАТЕГОРИИ (полное и полностью вышшее образование)	М.П. (подпись)	ЗЕМЛАНОВА (полное имя, фамилия)
--	-------------------	------------------------------------