

35 - 544111

КП.1

КАДАСТРОВЫЙ ПАСПОРТ
здания, сооружения, объекта незавершенного строительства

| | | | |
|--------|---|---------------|---|
| Лист № | 1 | Всего листов: | 2 |
|--------|---|---------------|---|

| | |
|-------------------------------------|--|
| Здания | |
| (вид объекта недвижимого имущества) | |

| | |
|--|-------------------|
| "17" апреля 2014 г. № 6700/301/2014-156648 | |
| Кадастровый номер: | 67:02:0010203:164 |
| Номер кадастрового квартала: | 67:02:0010203 |
| Характер сведений государственного кадастра недвижимости (статус записи об объекте): | — |

Описание объекта недвижимого имущества:

| | | | | |
|-----|---|---|-----------------------------|---------------------|
| 1 | Местоположение: | Смоленская область, р-н Вяземский, г Вязьма, Автомобильная дорога общего пользования федерального значения М-1 "Беларусь" - от Москвы до границы с Республикой Беларусь (на Минск, Брест), 227 км | | |
| 2 | Основная характеристика: | площадь | 694.6 | кв.м |
| | | (тип) | (значение) | (единица измерения) |
| | степень готовности объекта незавершенного строительства (%) | — | | |
| 3 | Назначение: | Нежилое здание | | |
| 4 | Этажность: | 1 | — | |
| | | количество этажей | количество подземных этажей | |
| 5 | Материал стен: | Из прочих материалов | | |
| 6 | Год ввода в эксплуатацию (завершения строительства): | 2005 | | |
| 7 | Кадастровая стоимость (руб.): | 2051924.81 | | |
| 8 | Кадастровый номер земельного участка (участков), в пределах которого расположен объект недвижимого имущества: | 67:02:0010203:16 | | |
| 9 | Предыдущие кадастровые (условные) номера объекта недвижимого имущества: | — | | |
| 10 | Особые отметки: | Склад для хранения технической соли. | | |
| i i | Наименование органа кадастрового учета: | Филиал федерального государственного бюджетного учреждения «Федеральная кадастровая палата Федеральной службы государственной регистрации, кадастра и картографии» по Смоленской области | | |

| | | |
|---------------------------------|---|---------------------|
| Начальник отдела |  | Г. М. Кудрявцева |
| (полное наименование должности) | (подпись) | (инициалы, фамилия) |


М.П.

КАДАСТРОВЫЙ ПАСПОРТ


здания, сооружения, объекта незавершенного строительства

| | | | |
|--|-------------------|---------------|---|
| Здания | | | |
| (вид объекта недвижимого имущества) | | | |
| Лист № | 2 | Всего листов: | 2 |
| "17" апреля 2014 г. № 6700/301/2014-156648 | | | |
| Кадастровый номер: | 67:02:0010203:164 | | |

Схема расположения объекта недвижимого имущества на земельном участке(ах):

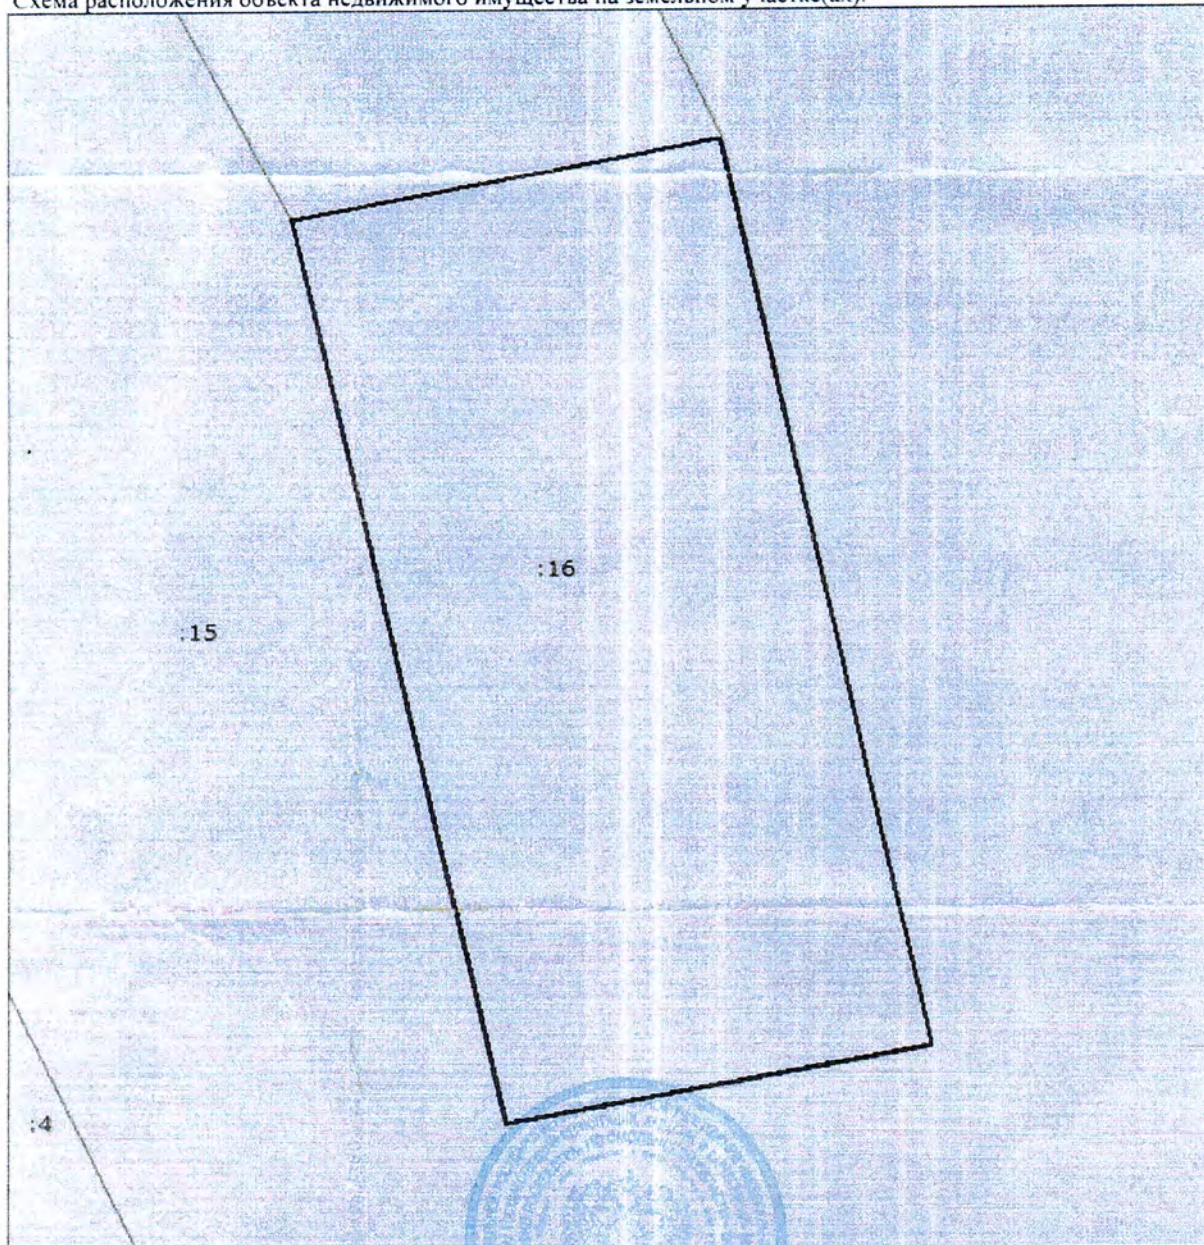

Масштаб 1: 300

| | | |
|---|--|---|
| Начальник отдела (полное наименование должности) |  (подпись) | Г. М. Кудрявцева (инициалы, фамилия) |
|---|--|---|

М.П.