



Принципиальная схема распределительной сети

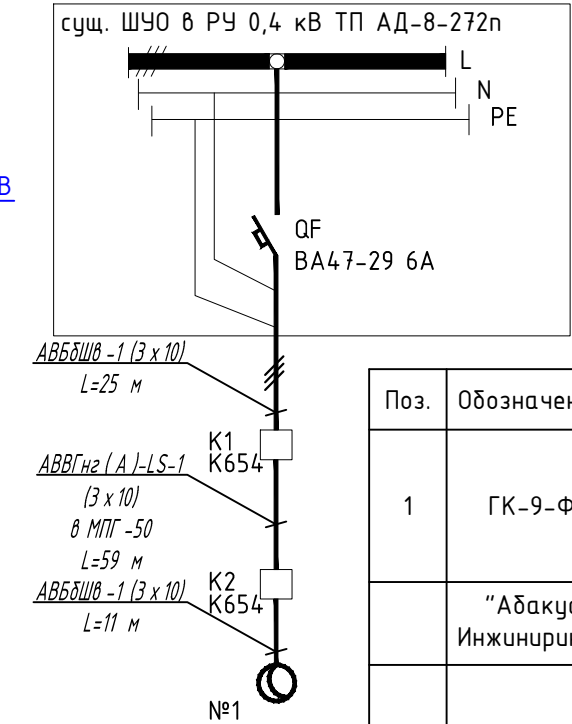


Поз.	Обозначение	Наименование	Кол.	Примечание
1	ГК-9-Ф	Опора осветительная фланцевая гранен-		
	"Абакус Инжиниринг"	ная коническая Н=9 м с кабельным под-		
		домом питания и установкой двух све-		
		тильников Аксиома 3 112 ХР-GD 500мА на		
		кронштейне 1К2-2,0-2,0-15-Ф для		
		установки в грунт	1	ФТ-4х20-200-2,0

- существующий землеотвод
- существующая дорожная одежда


ПК 38+68.67

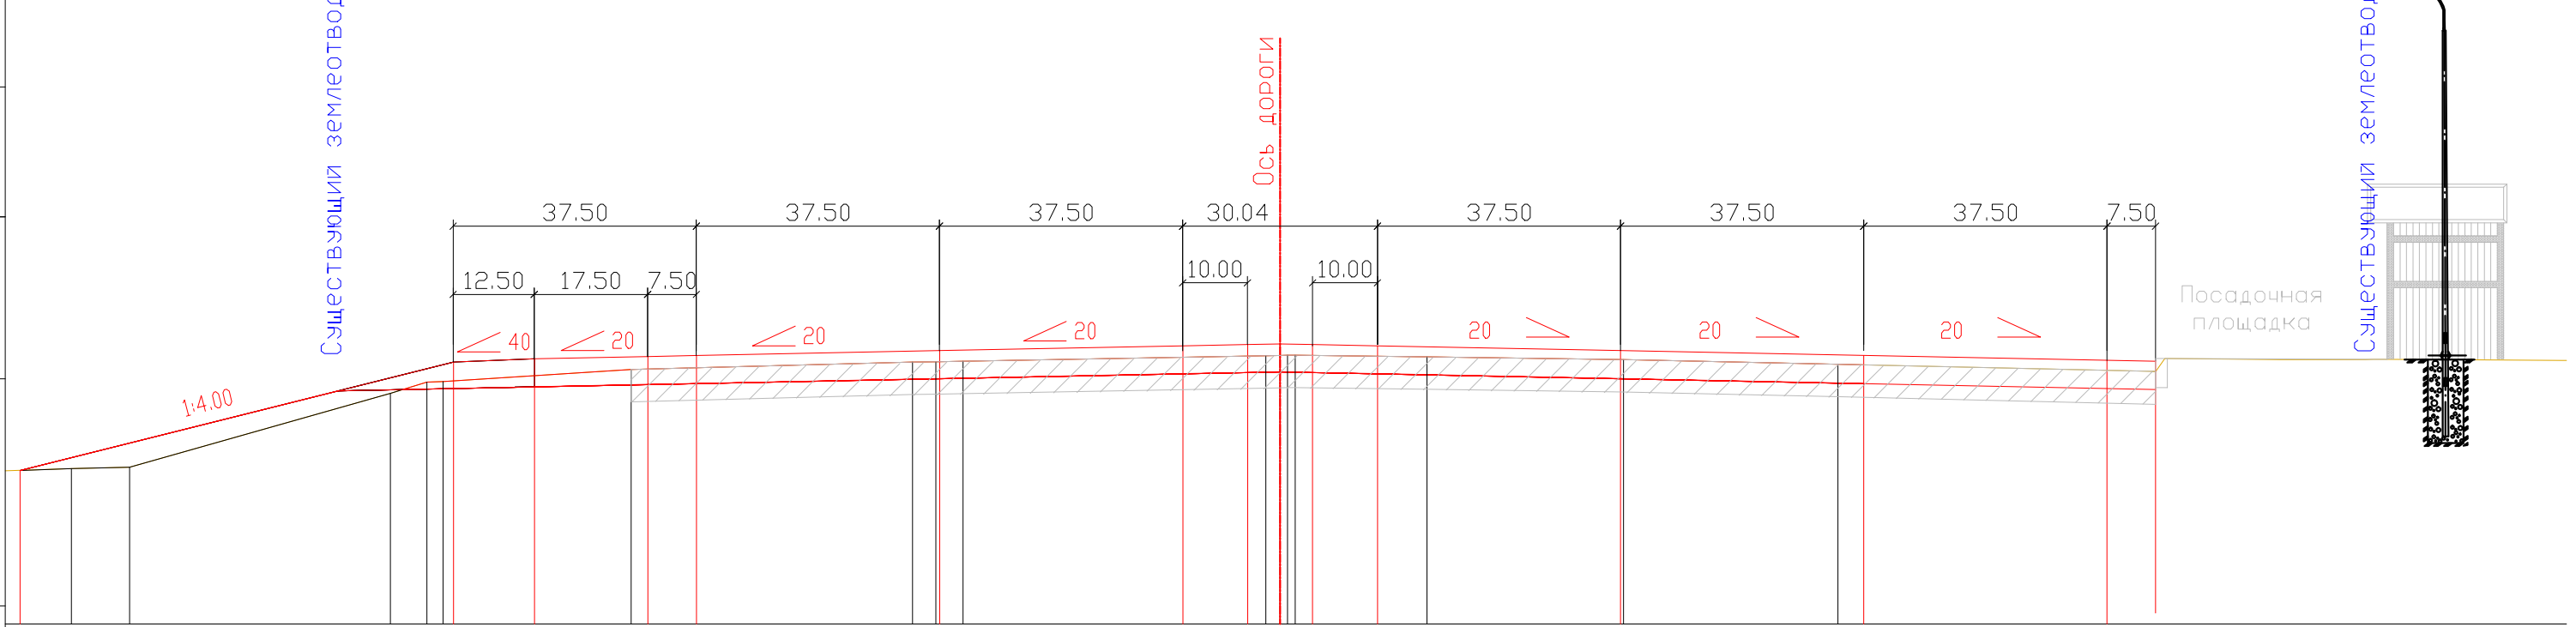

ОПОРА ОСВЕЩЕНИЯ

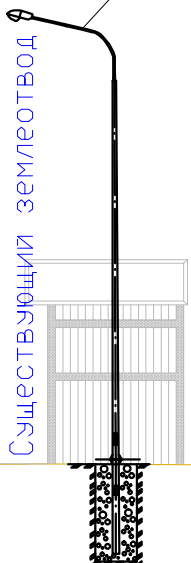

Фундаменты для установки осветительных опор

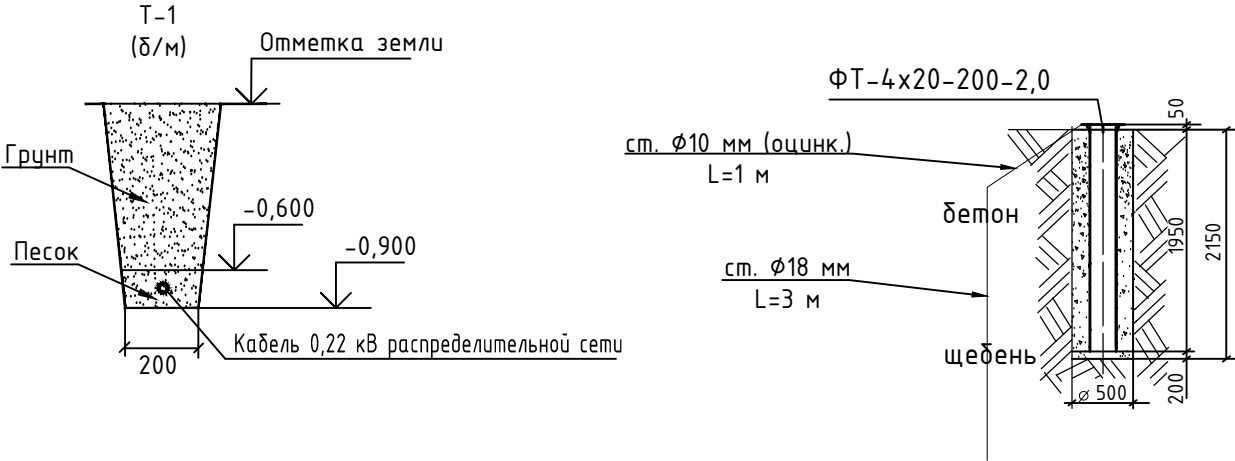

0031-3-ОД.ЭН-2

Капитальный ремонт автомобильной дороги М-4 «Дон» от Москвы через Воронеж, Ростов-на-Дону, Краснодар до Новороссийска на участках км 1340+470 - км 1342+225, км 1343+965 - км 1345+427, км 1347+132 - км 1351+206, Краснодарский край, Республика Адыгея

Автомобильная дорога
Участок 3. Км 1347+132 - км 1351+206

Стадия	Лист	Листов
Р	1	1

План расположения оборудования
1:500

ООО "КБ "ГСК "ДОН"