

КАДАСТРОВЫЙ ПАСПОРТ
здания, сооружения, объекта незавершенного строительства

Лист № 1, всего листов 2

здания

Дата 15.07.2011г.

Кадастровый номер

Инвентарный номер (ранее присвоенный учетный номер) н-125

1. Описание объекта недвижимого имущества

1.1. Наименование Административно-бытовой корпус

1.2. Адрес (местоположение) :

Субъект Российской Федерации	Воронежская область	
Район	тип	муниципальный район
Муниципальное образование	наименование	Богучарский
Населенный пункт	тип	город
Улица (проспект, переулок и т.д.)	наименование	Богучар
Улица (проспект, переулок и т.д.)	тип	улица
Улица (проспект, переулок и т.д.)	наименование	Дзержинского
Номер дома	192	
Номер корпуса		
Номер строения		
Литера	1А, 1Б, п/1А	
Иное описание местоположения	автодорога М-4 "Дон" км 739+450 лево	

1.3. Основная характеристика : общая площадь 726,5 кв.м.
(тип) (значение) (единица измерения)

степень готовности объекта незавершенного строительства

1.4. Назначение : нежилое

1.5. Этажность :

количество этажей 3, количество подземных этажей 1

1.6. Год ввода в эксплуатацию (завершения строительства) 1995

1.7. Кадастровый номер земельного участка (участков), в пределах которого расположен объект недвижимого имущества 36:03:0100033:6

1.8. Предыдущие кадастровые (условные) номера объекта недвижимого имущества :

1.9. Примечание : Дата обследования: 11.07.2011г.

Дата выдачи **23 АВГ 2011**

Исх. № 6827

ФГУП "Ростехинвентаризация - Федеральное БТИ" аккредитовано на территории
Воронежской области

(наименование органа или организации)

1.10. Свидетельство об аккредитации организации на осуществление технического учета и технической инвентаризации объектов капитального строительства от 17.10.2007г. за № 540

Директор
(полное наименование должности)

М.П.

Сдвижков М.М.
(инициалы, фамилия)

Исполнитель: Анохина К.А. тел. 239-30-58




КАДАСТРОВЫЙ ПАСПОРТ
здания

лист 2 всего листов 2

Кадастровый номер _____

Инвентарный номер (ранее присвоенный учетный номер) - н-125

2. Ситуационный план объекта недвижимого имущества

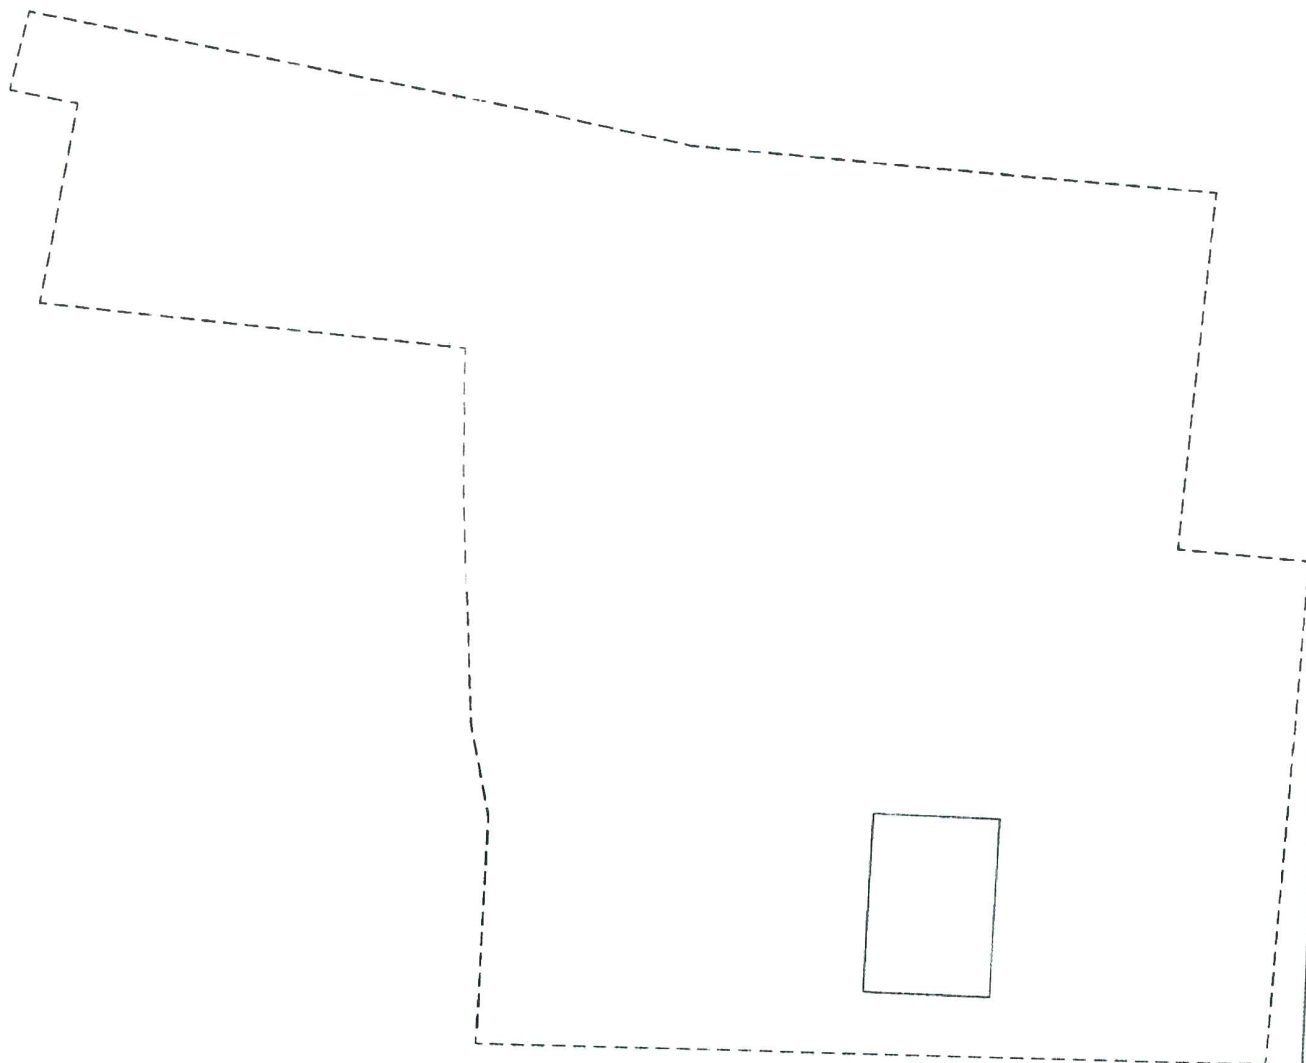

Держинского

Масштаб 1:1000

Директор
(полное наименование должности)

(подпись)

Сдвижков М.М.
(инициалы, фамилия)

КАДАСТРОВЫЙ ПАСПОРТ
здания, сооружения, объекта незавершенного строительства

Лист № 1, всего листов 2

здания

Дата 15.07.2011г.

Кадастровый номер

Инвентарный номер (ранее присвоенный учетный номер) н-125/2

1. Описание объекта недвижимого имущества

1.1. Наименование РММ

1.2. Адрес (местоположение) :

Субъект Российской Федерации	Воронежская область	
Район		
Муниципальное образование	тип	муниципальный район
	наименование	Богучарский
Населенный пункт	тип	город
	наименование	Богучар
Улица (проспект, переулок и т.д.)	тип	улица
	наименование	Дзержинского
Номер дома	192	
Номер корпуса		
Номер строения		
Литера	3А	
Иное описание местоположения	автодорога М-4 "Дон" км 739+450 лево	

1.3. Основная характеристика : общая площадь 581,1 кв.м.
(тип) (значение) (единица измерения)

степень готовности объекта незавершенного строительства

1.4. Назначение : нежилое

1.5. Этажность :

количество этажей 1, количество подземных этажей -

1.6. Год ввода в эксплуатацию (завершения строительства) 1965

1.7. Кадастровый номер земельного участка (участков), в пределах которого расположен объект недвижимого имущества 36:03:0100033:6

1.8. Предыдущие кадастровые (условные) номера объекта недвижимого имущества :

1.9. Примечание : Дата обследования: 11.07.2011г.

Дата выдачи

23 АВГ 2011

Исх. №

6524

ФГУП "Ростехинвентаризация - Федеральное БТИ" аккредитовано на территории
Воронежской области

1.10. (наименование органа или организации)

Свидетельство об аккредитации организации на осуществление технического учета и технической инвентаризации объектов капитального строительства от 17.10.2007г. за № 540

Директор
(полное наименование должности)

М.П.

Сдвижков М.М.
(инициалы, фамилия)

Исполнитель: Анохина К.А. тел. 239-30-58



КАДАСТРОВЫЙ ПАСПОРТ


здания

ЛИСТ 2 всего листов 2

Кадастровый номер _____

Инвентарный номер (ранее присвоенный учетный номер) - н-125/2

2. Ситуационный план объекта недвижимого имущества

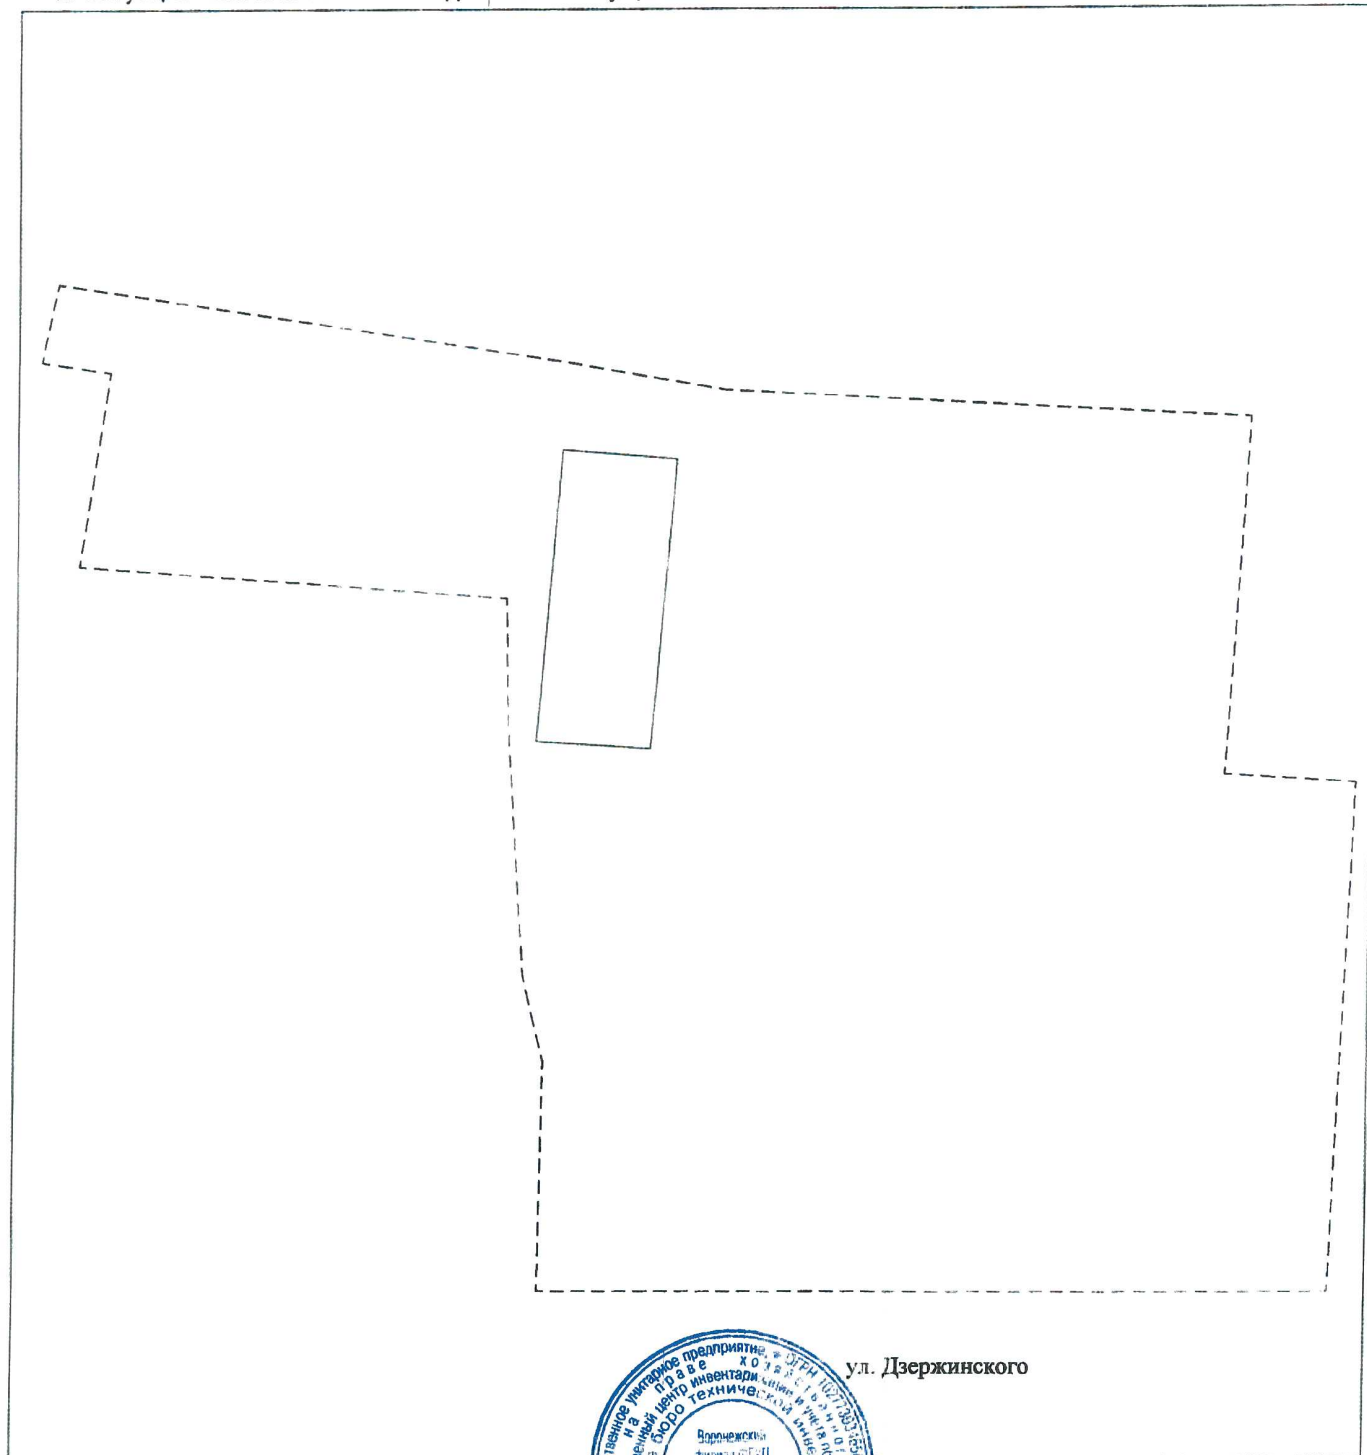

ул. Дзержинского



Масштаб 1:1000

Директор
(полное наименование должности)

Сдвижков М.М.

(инициалы, фамилия)

КАДАСТРОВЫЙ ПАСПОРТ

здания, сооружения, объекта незавершенного строительства

Лист № 1, всего листов 2

здания

Дата 15.07.2011г.

Кадастровый номер

Инвентарный номер (ранее присвоенный учетный номер) н-125/3

1. Описание объекта недвижимого имущества

1.1. Наименование Автозаправка со складом ГСМ

1.2. Адрес (местоположение) :

Субъект Российской Федерации	Воронежская область
Район	
Муниципальное образование	тип муниципальный район наименование Богучарский
Населенный пункт	тип город наименование Богучар
Улица (проспект, переулок и т.д.)	тип улица наименование Дзержинского
Номер дома	192
Номер корпуса	
Номер строения	
Литера	4А
Иное описание местоположения	автодорога М-4 "Дон" км 739+450 лево

1.3. Основная характеристика : общая площадь 41,2 кв.м.
(тип) (значение) (единица измерения)
степень готовности объекта незавершенного строительства

1.4. Назначение : нежилое

1.5. Этажность :

количество этажей 1, количество подземных этажей -

1.6. Год ввода в эксплуатацию (завершения строительства) 1996

1.7. Кадастровый номер земельного участка (участков), в пределах которого расположен объект недвижимого имущества 36:03:0100033:6

1.8. Предыдущие кадастровые (условные) номера объекта недвижимого имущества :

1.9. Примечание : Дата обследования: 11.07.2011г.

В составе объекта: Лит.Г1, Г2-ТРК; Лит.Г3, Г4-резервуары, объемом 10м3; Лит.Г5 - резервуар, объемом 6,5м3;

Дата выдачи 23 АВГ 2011

Исх. № 6829

ФГУП "Ростехинвентаризация - Федеральное БТИ" аккредитовано на территории

1.10. Воронежской области

(наименование организации)

Свидетельство об аккредитации организации на осуществление технического учета и технической инвентаризации объектов капитального строительства от 17.10.2007г. за № 540

Директор
(полное наименование должности)

М.П.

Сдвижков М.М.
(инициалы, фамилия)

Исполнитель: Анохина К.А. тел. 239-30-58


КАДАСТРОВЫЙ ПАСПОРТ
здания

лист 2 всего листов 2

Кадастровый номер _____

Инвентарный номер (ранее присвоенный учетный номер) - н-125/3

2. Ситуационный план объекта недвижимого имущества

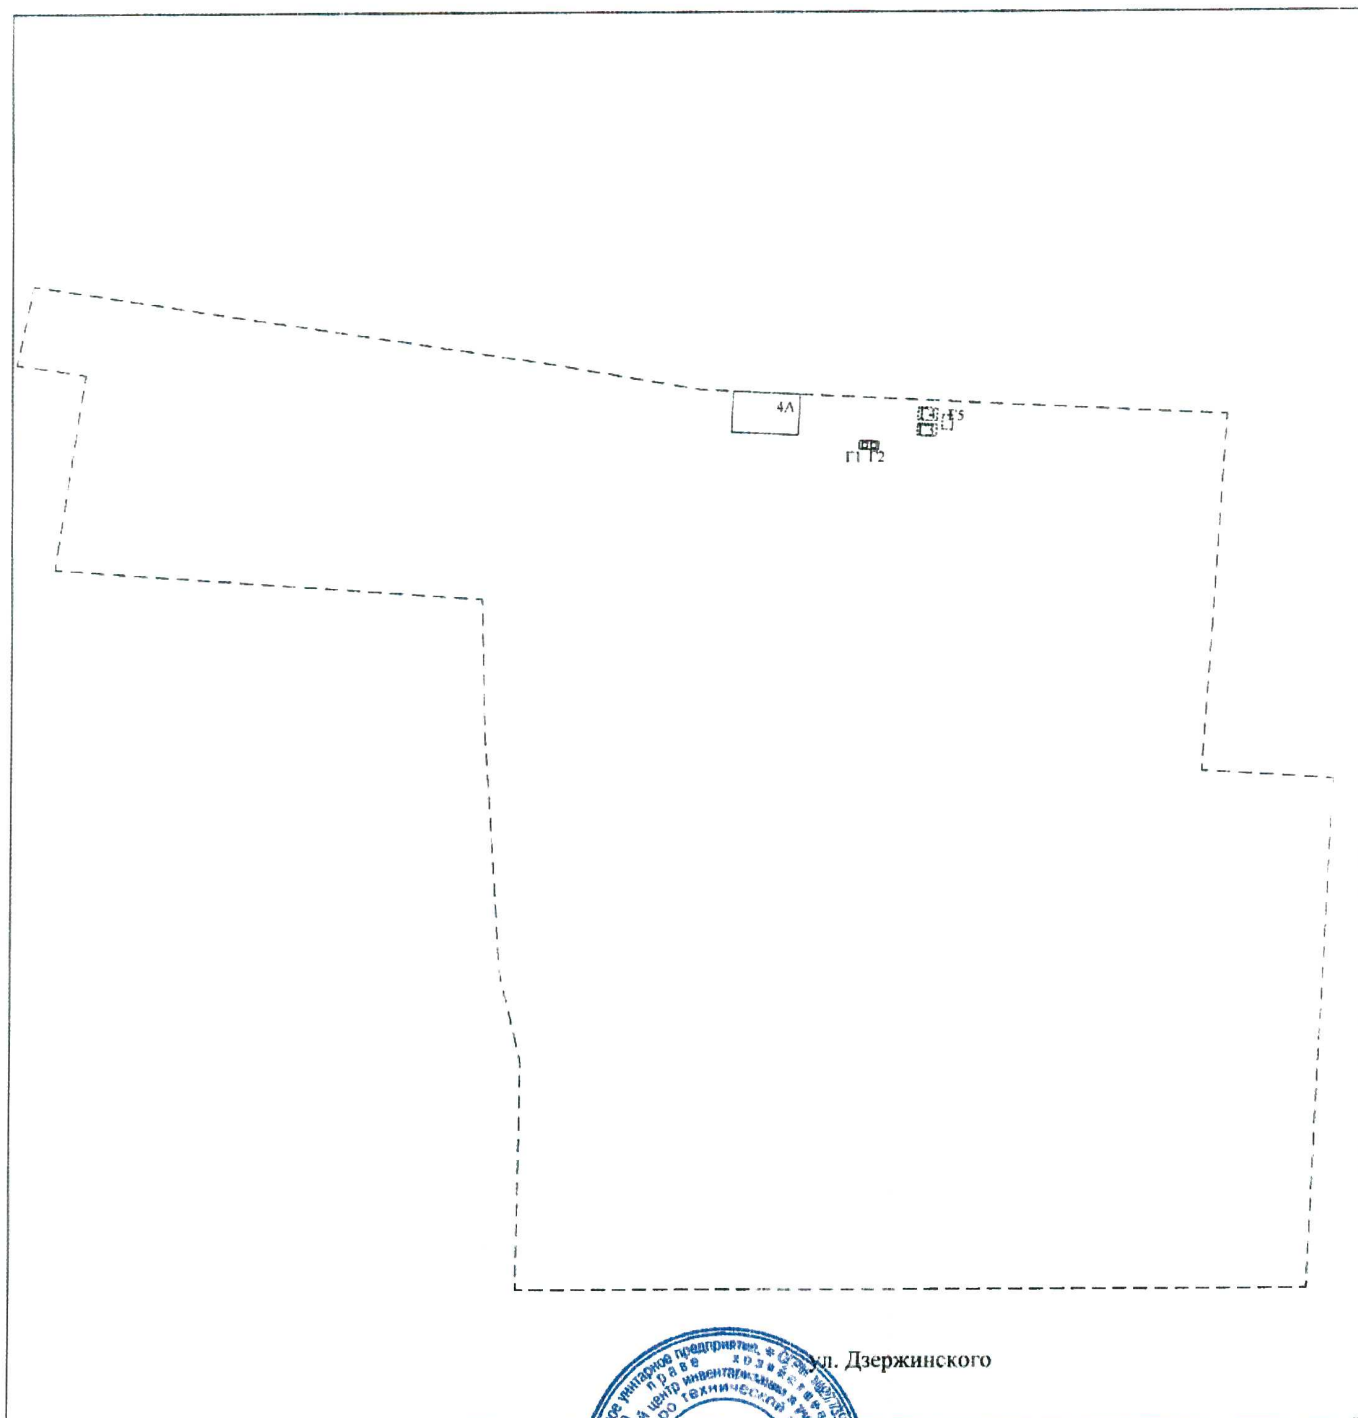

пл. Дзержинского

Масштаб 1:1000

Директор
(полное наименование должности)



Сдвижков М.М.
(инициалы, фамилия)

КАДАСТРОВЫЙ ПАСПОРТ
здания, сооружения, объекта незавершенного строительства

Лист № 1, всего листов 2

здания

Дата 15.07.2011г.

Кадастровый номер

Инвентарный номер (ранее присвоенный учетный номер) н-125/4

1. Описание объекта недвижимого имущества

1.1. Наименование Электроцех

1.2. Адрес (местоположение) :

Субъект Российской Федерации	Воронежская область	
Район		
Муниципальное образование	тип	муниципальный район
	наименование	Богучарский
Населенный пункт	тип	город
	наименование	Богучар
Улица (проспект, переулок и т.д.)	тип	улица
	наименование	Дзержинского
Номер дома	192	
Номер корпуса		
Номер строения		
Литера	5А	
Иное описание местоположения	автодорога М-4 "Дон" км 739+450 лево	

1.3. Основная характеристика : общая площадь 36.1 , кв.м.
(тип) (значение) (единица измерения)

степень готовности объекта незавершенного строительства

1.4. Назначение : нежилое

1.5. Этажность :

количество этажей 1 , количество подземных этажей -

1.6. Год ввода в эксплуатацию (завершения строительства) 1965

1.7. Кадастровый номер земельного участка (участков), в пределах которого расположен объект недвижимого имущества 36:03:0100033:6

1.8. Предыдущие кадастровые (условные) номера объекта недвижимого имущества :

1.9. Примечание : Дата обследования: 11.07.2011г.

Дата выдачи **23 АВГ 2011**

Исх. № 6830

ФГУП "Ростехинвентаризация - Федеральное БТИ" аккредитовано на территории
Воронежской области

1.10. (наименование организации)

Свидетельство об аккредитации организации на осуществление технического учета и технической инвентаризации объектов капитального строительства от 17.10.2007г. за № 540

Директор
(полное наименование должности)

М.П.

Сдвижков М.М.
(инициалы, фамилия)

Исполнитель: Анохина К.А. тел. 239-30-58




КАДАСТРОВЫЙ ПАСПОРТ
здания

лист 2 всего листов 2

Кадастровый номер _____

Инвентарный номер (ранее присвоенный учетный номер) - н-125/4

2. Ситуационный план объекта недвижимого имущества

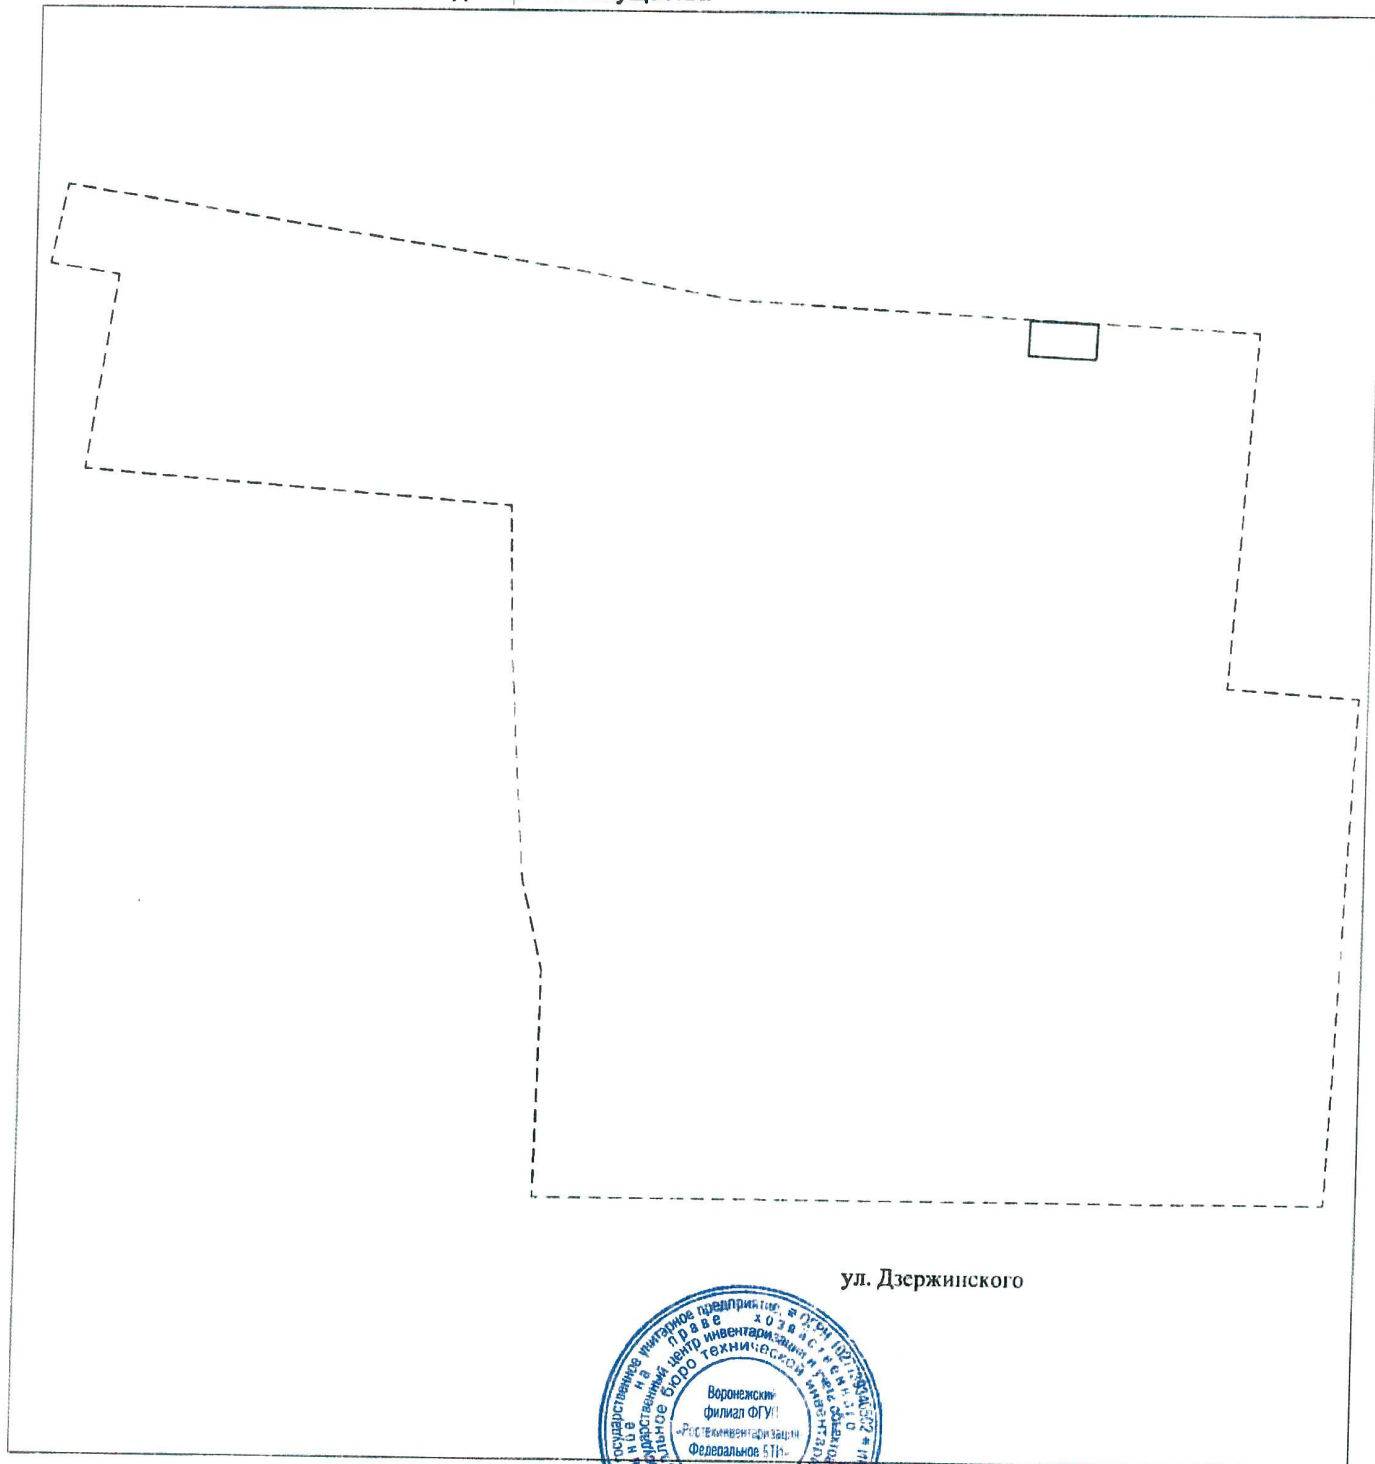

ул. Дзержинского

Масштаб 1:1000

Директор
(полное наименование должности)

Зам. директора

(подпись)

Сдвижков М.М.

(инициалы, фамилия)

КАДАСТРОВЫЙ ПАСПОРТ
здания, сооружения, объекта незавершенного строительства

Лист № 1, всего листов 2

здания

Дата 15.07.2011г.

Кадастровый номер

Инвентарный номер (ранее присвоенный учетный номер) н-125/5

1. Описание объекта недвижимого имущества

1.1. Наименование Склад ГСМ

1.2. Адрес (местоположение) :

Субъект Российской Федерации	Воронежская область	
Район		
Муниципальное образование	тип	муниципальный район
	наименование	Богучарский
Населенный пункт	тип	город
	наименование	Богучар
Улица (проспект, переулок и т.д.)	тип	улица
	наименование	Дзержинского
Номер дома	192	
Номер корпуса		
Номер строения		
Литера	6А	
Иное описание местоположения	автодорога М-4 "Дон" км 739+450 лево	

1.3. Основная характеристика : общая площадь 27,4 кв.м.
(тип) (значение) (единица измерения)

степень готовности объекта незавершенного строительства

1.4. Назначение : нежилое

1.5. Этажность :

количество этажей 1, количество подземных этажей

1.6. Год ввода в эксплуатацию (завершения строительства) 1965

1.7. Кадастровый номер земельного участка (участков), в пределах которого расположен объект недвижимого имущества 36:03:0100033:6

1.8. Предыдущие кадастровые (условные) номера объекта недвижимого имущества :

1.9. Примечание : Дата обследования: 11.07.2011г.

Дата выдачи **23 АВГ 2011**

Исх. № 6831

ФГУП "Ростехинвентаризация - Федеральное БТИ" аккредитовано на территории
Воронежской области

1.10. (наименование органа или организации)

Свидетельство об аккредитации организации на осуществление технического учета и технической инвентаризации объектов капитального строительства от 17.10.2007г. за № 540

Директор
(полное наименование должности)

М.П.

Сдвижков М.М.
(инициалы, фамилия)

Исполнитель: Анохина К.А. тел. 239-30-58



КАДАСТРОВЫЙ ПАСПОРТ


здания

ЛИСТ 2 всего ЛИСТОВ 2

Кадастровый номер _____

Инвентарный номер (ранее присвоенный учетный номер) - н-125/5

2. Ситуационный план объекта недвижимого имущества

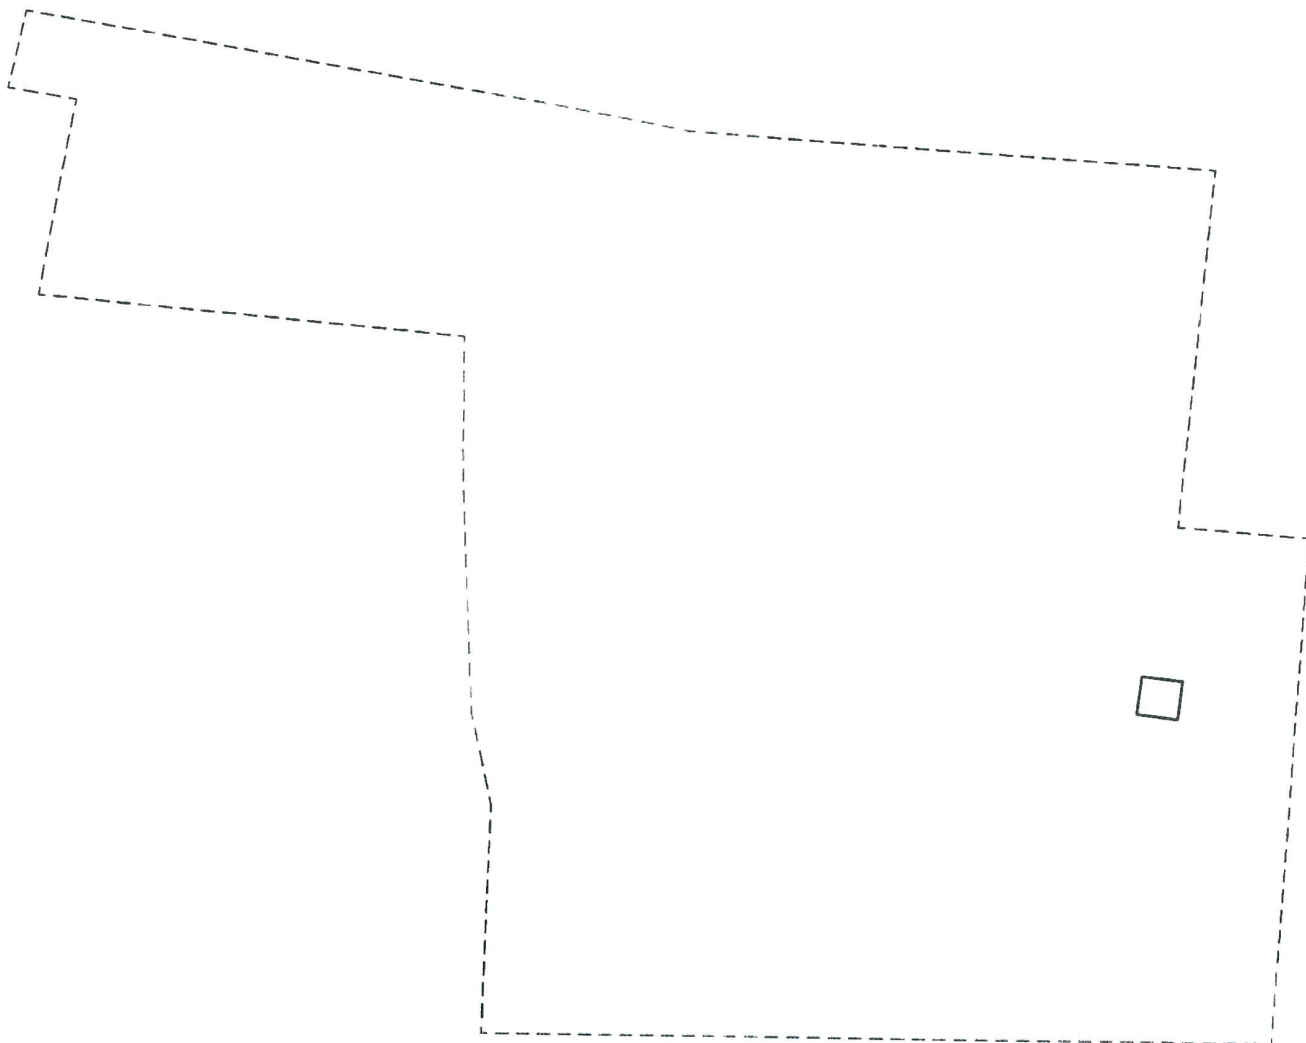

ул. Дзержинского

Масштаб 1:1000

Директор
(полное наименование должности)



Сдвижков М.М.
(инициалы, фамилия)

КАДАСТРОВЫЙ ПАСПОРТ
здания, сооружения, объекта незавершенного строительства

Лист № 1, всего листов 2

здания

Дата 25.07.2011г.

Кадастровый номер

Инвентарный номер (ранее присвоенный учетный номер) н-125/6

1. Описание объекта недвижимого имущества

1.1. Наименование склад противогололедных материалов

1.2. Адрес (местоположение) :

Субъект Российской Федерации	Воронежская область	
Район		
Муниципальное образование	тип	муниципальный район
	наименование	Богучарский
Населенный пункт	тип	город
	наименование	Богучар
Улица (проспект, переулок и т.д.)	тип	улица
	наименование	Дзержинского
Номер дома	192	
Номер корпуса		
Номер строения		
Литера	7А	
Иное описание местоположения	автодорога М-4 "Дон" км 740	

1.3. Основная характеристика : общая площадь 548,0 , кв.м.
(тип) (значение) (единица измерения)

степень готовности объекта незавершенного строительства

1.4. Назначение : нежилое

1.5. Этажность :

количество этажей 1 , количество подземных этажей -

1.6. Год ввода в эксплуатацию (завершения строительства) 2009

1.7. Кадастровый номер земельного участка (участков), в пределах которого расположен объект недвижимого имущества

1.8. Предыдущие кадастровые (условные) номера объекта недвижимого имущества :

1.9. Примечание : Дата обследования: 11.07.2011г.

Дата выдачи 23 АВГ 2011

Исх. № 6832

ФГУП "Ростехинвентаризация - Федеральное БТИ" аккредитовано на территории

1.10. Воронежской области

(наименование организации)

Свидетельство об аккредитации организации на осуществление технического учета и технической инвентаризации объектов капитального строительства от 10.2007г. за № 540

Директор
(полное наименование должности)

М.П.

Сдвижков М.М.
(инициалы, фамилия)

Исполнитель: Анохина К.А. тел. 239-30-58

КАДАСТРОВЫЙ ПАСПОРТ


здания

лист 2 всего листов 2

Кадастровый номер _____

Инвентарный номер (ранее присвоенный учетный номер) - н-125/6


2. Ситуационный план объекта недвижимого имущества

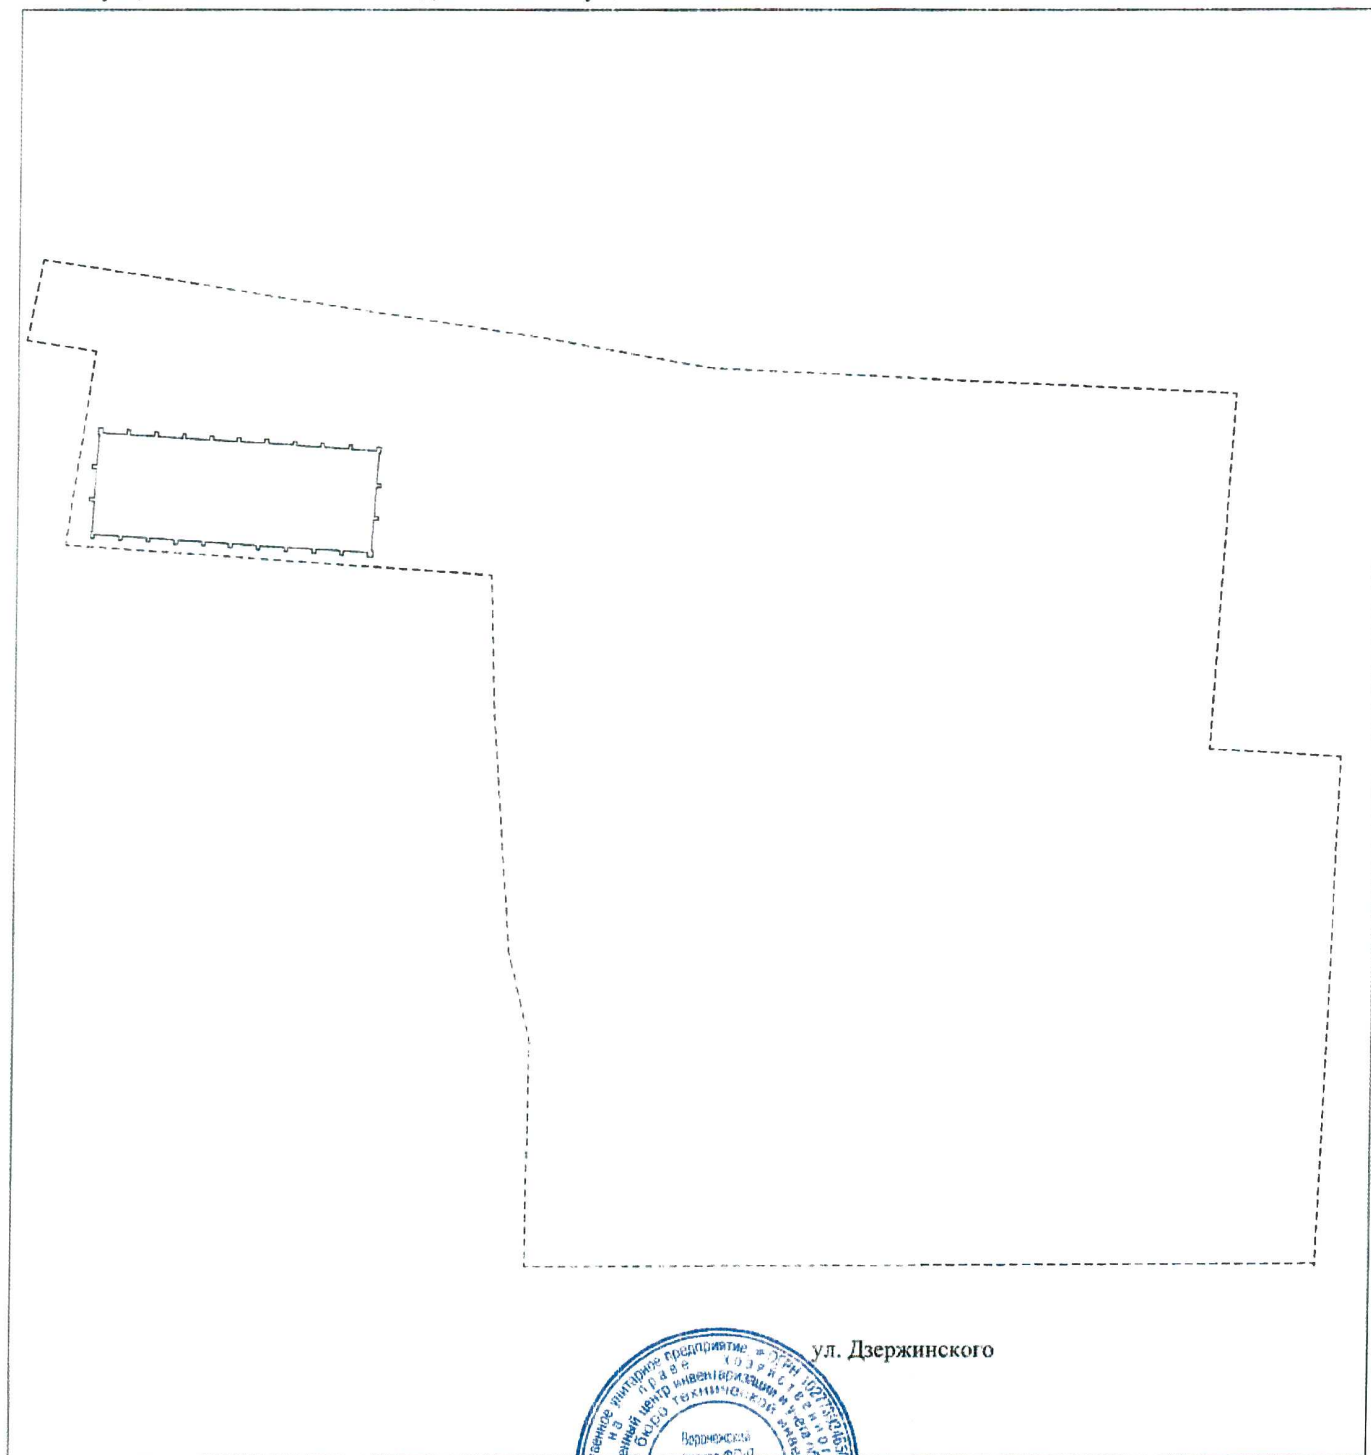

ул. Дзержинского

Масштаб 1:1000

Директор
(полное наименование должности)

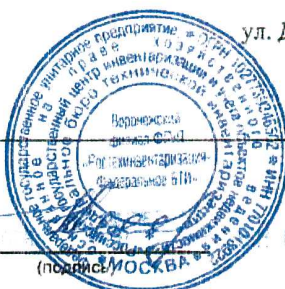

Сдвижков М.М.

(инициалы, фамилия)

КАДАСТРОВЫЙ ПАСПОРТ
здания, сооружения, объекта незавершенного строительства

Лист № 1, всего листов 2

сооружения

Дата 15.07.2011г.

Кадастровый номер _____

Инвентарный номер (ранее присвоенный учетный номер) н-125/7

1. Описание объекта недвижимого имущества

1.1. Наименование водопроводная сеть

1.2. Адрес (местоположение) :

Субъект Российской Федерации	Воронежская область	
Район		
Муниципальное образование	тип	муниципальный район
	наименование	Богучарский
Населенный пункт	тип	город
	наименование	Богучар
Улица (проспект, переулок и т.д.)	тип	улица
	наименование	Дзержинского
Номер дома	192	
Номер корпуса		
Номер строения		
Литера	8А	
Иное описание местоположения	автодорога М-4 "Дон" км 739+450 лево	

1.3. Основная характеристика : протяженность 300,00 м
(тип) (значение) (единица измерения)

степень готовности объекта незавершенного строительства _____

1.4. Назначение : водопроводная сеть

1.5. Этажность :

количество этажей -, количество подземных этажей -

1.6. Год ввода в эксплуатацию (завершения строительства) 1965

1.7. Кадастровый номер земельного участка (участков), в пределах которого расположен объект недвижимого имущества 36:03:0100033:6

1.8. Предыдущие кадастровые (условные) номера объекта недвижимого имущества :

1.9. Примечание : Дата обследования 11.07.2011г.

Дата выдачи 23 АВГ 2011 Иск. № 8833

ФГУП "Ростехинвентаризация - Федеральное БТИ" аккредитовано на территории

1.10. Воронежской области
(наименование органа или организации)

Свидетельство об аккредитации организации Ростехинвентаризация - Федеральное БТИ технического учета и технической инвентаризации объектов капитального строительства от 17.10.2007г. за № 540

Директор
(полное наименование должности)

М.П.

Сдвижков М.М.
(инициалы, фамилия)

Исполнитель: Анохина К.А. тел. 239-30-58




КАДАСТРОВЫЙ ПАСПОРТ
сооружения

лист 2 всего листов 2

Кадастровый номер _____

Инвентарный номер (ранее присвоенный учетный номер) - н-125/7

2. Ситуационный план объекта недвижимого имущества

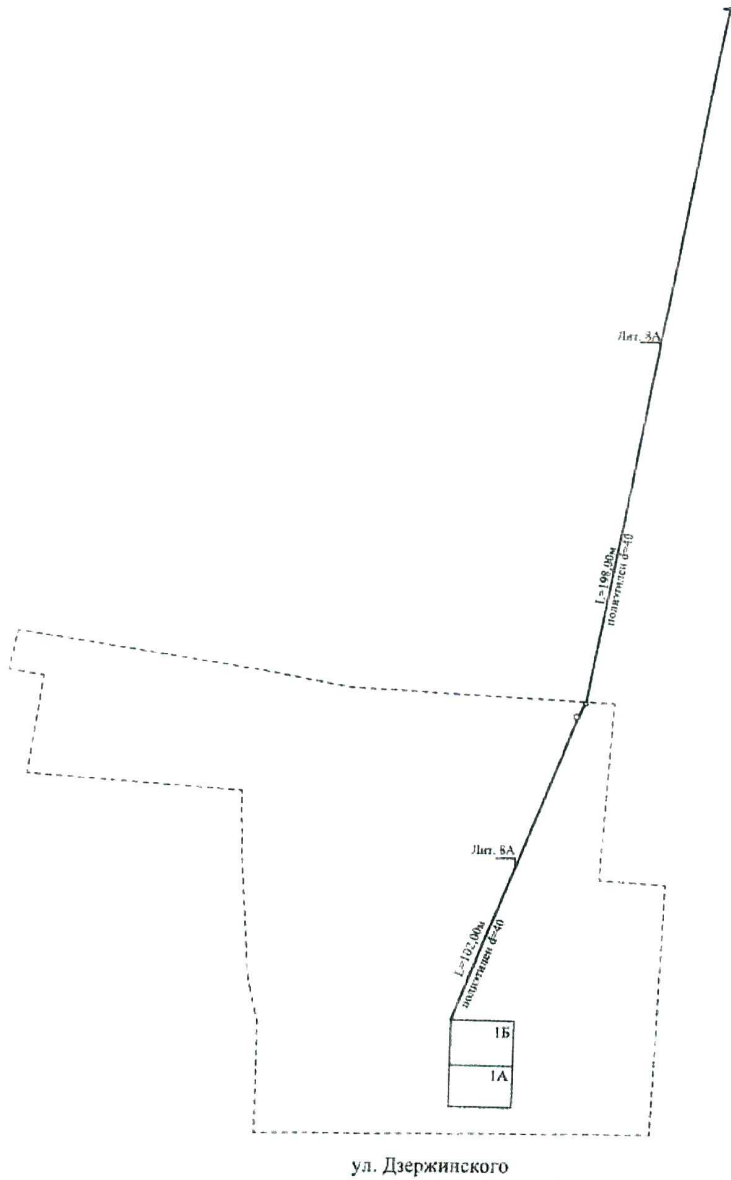

Масштаб 1:2000

Директор
(полное наименование должности)

ИДЖ Сдвижков М.М.
(инициалы, фамилия)

КАДАСТРОВЫЙ ПАСПОРТ
здания, сооружения, объекта незавершенного строительства

Лист № 1, всего листов 2

сооружения

Дата 15.07.2011г.

Кадастровый номер

Инвентарный номер (ранее присвоенный учетный номер) н-125

1. Описание объекта недвижимого имущества

1.1. Наименование благоустройство территории (замощение)

1.2. Адрес (местоположение) :

Субъект Российской Федерации	Воронежская область	
Район		
Муниципальное образование	тип	муниципальный район
	наименование	Богучарский
Населенный пункт	тип	город
	наименование	Богучар
Улица (проспект, переулок и т.д.)	тип	улица
	наименование	Дзержинского
Номер дома	192	
Номер корпуса		
Номер строения		
Литера	I	
Иное описание местоположения	автодорога М-4 "Дон" км 739+450 лево	

1.3. Основная характеристика : площадь 4200,0 м2
(тип) (значение) (единица измерения)

степень готовности объекта незавершенного строительства

1.4. Назначение : благоустройство территории (замощение)

1.5. Этажность :

количество этажей -, количество подземных этажей -

1.6. Год ввода в эксплуатацию (завершения строительства) 1965

1.7. Кадастровый номер земельного участка (участков), в пределах которого расположен объект недвижимого имущества 36:03:0100033:6

1.8. Предыдущие кадастровые (условные) номера объекта недвижимого имущества :

1.9. Примечание : Дата обследования: 11.07.2011г.

Дата выдачи 23.08.11 Исх. № 6835

ФГУП "Ростехинвентаризация - Федеральное БТИ" аккредитовано на территории
Воронежской области

1.10. (наименование органа или организации)

Свидетельство об аккредитации организации на осуществление технического учета и технической инвентаризации объектов капитального строительства от 17.10.2007г. за № 540

Директор
(полное наименование должности)

(подпись)

Сдвижков М.М.
(инициалы, фамилия)

Исполнитель: Анохина К.А.

тел. 230-8-558



КАДАСТРОВЫЙ ПАСПОРТ
сооружения

лист 2 всего листов 2

Кадастровый номер _____

Инвентарный номер (ранее присвоенный учетный номер) - н-125

2. Ситуационный план объекта недвижимого имущества



ул. Держинского

Масштаб 1:1000

Директор
(полное наименование должности)



(подпись)

Сдвижков М.М.

(инициалы, фамилия)

КАДАСТРОВЫЙ ПАСПОРТ
здания, сооружения, объекта незавершенного строительства

Лист № 1, всего листов 2

сооружения

Дата 15.07.2011г.

Кадастровый номер

Инвентарный номер (ранее присвоенный учетный номер) н-125

1. Описание объекта недвижимого имущества

1.1. Наименование забор

1.2. Адрес (местоположение) :

Субъект Российской Федерации	Воронежская область	
Район	тип	муниципальный район
Муниципальное образование	наименование	Богучарский
Населенный пункт	тип	город
Улица (проспект, переулок и т.д.)	наименование	Богучар
Улица (проспект, переулок и т.д.)	тип	улица
Улица (проспект, переулок и т.д.)	наименование	Дзержинского
Номер дома	192	
Номер корпуса		
Номер строения		
Литера	1, 2	
Иное описание местоположения	автодорога М-4 "Дон" км 739+450 лево	

1.3. Основная характеристика : протяженность 420,01 м.
(тип) (значение) (единица измерения)

степень готовности объекта незавершенного строительства

1.4. Назначение : забор

1.5. Этажность :

количество этажей -, количество подземных этажей -

1.6. Год ввода в эксплуатацию (завершения строительства) 2001

1.7. Кадастровый номер земельного участка (участков), в пределах которого расположен объект недвижимого имущества 36:03:0100033:6

1.8. Предыдущие кадастровые (условные) номера объекта недвижимого имущества :

1.9. Примечание : Дата обследования: 11.07.2011г.

Дата выдачи 23.08.11 Иск. № 6834

ФГУП "Ростехинвентаризация - Федеральное БТИ" аккредитовано на территории
Воронежской области

1.10. (наименование органа или организации)

Свидетельство об аккредитации организации на осуществление технического учета и технической инвентаризации объектов капитального строительства от 17.10.2007г. за № 540

Директор
(полное наименование должности)

(подпись)

Сдвижков М.М.
(инициалы, фамилия)

Исполнитель: Анохина К.А.

тел. 239-30-98



КАДАСТРОВЫЙ ПАСПОРТ
сооружения

лист 2 всего листов 2

Кадастровый номер _____

Инвентарный номер (ранее присвоенный учетный номер) - н-125

2. Ситуационный план объекта недвижимого имущества



ул. Дзержинского

Масштаб 1:1000

Директор
(полное наименование должности)



(подпись)

Сдвижков М.М.
(инициалы, фамилия)