

КАДАСТРОВЫЙ ПАСПОРТ здания, сооружения, объекта незавершенного строительства

Лист № 1, всего листов 2

здания

Дата 28.07.2011г.

Кадастровый номер

Инвентарный номер (ранее присвоенный учетный номер) 2203-Ф

1. Описание объекта недвижимого имущества

1.1. Наименование База противогололедных материалов

1.2. Адрес (местоположение) :

Субъект Российской Федерации	Воронежская область	
Район		
Муниципальное образование	тип	муниципальный район
	наименование	Новоусманский
Населенный пункт	тип	
	наименование	
Улица (проспект, переулок и т.д.)	тип	
	наименование	
Номер дома		
Номер корпуса		
Номер строения		
Литера	1А	
Иное описание местоположения	автодорога М-4 "Дон" км 529+500 лево	

1.3. Основная характеристика : общая площадь 264.9 , кв.м.
(тип) (значение) (единица измерения)

степень готовности объекта незавершенного строительства

1.4. Назначение : нежилое

1.5. Этажность :

количество этажей 1 , количество подземных этажей -

1.6. Год ввода в эксплуатацию (завершения строительства) 2006

1.7. Кадастровый номер земельного участка (участков), в пределах которого расположен объект недвижимого имущества

1.8. Предыдущие кадастровые (условные) номера объекта недвижимого имущества :

1.9. Примечание : Дата обследования: 18.07.2011г.

Дата выдачи 23.08.2011

Исх. № 6839

ФГУП "Ростехинвентаризация - Федеральное БТИ" аккредитовано на территории
Воронежской области

1.10. (наименование органа или организации)

Свидетельство об аккредитации организации на осуществление технического учета и технической инвентаризации объектов капитального строительства от 17.10.2007г. за № 540

Директор
(полное наименование должности)

Гл. инженер

В. Сушиченко

Сдвижков М.М.
(инициалы, фамилия)

Исполнитель: Анохина К.А. тел. 239-30-58




КАДАСТРОВЫЙ ПАСПОРТ
здания

лист 2 всего листов 2

Кадастровый номер _____

Инвентарный номер (ранее присвоенный учетный номер) -2203-Ф

2. Ситуационный план объекта недвижимого имущества

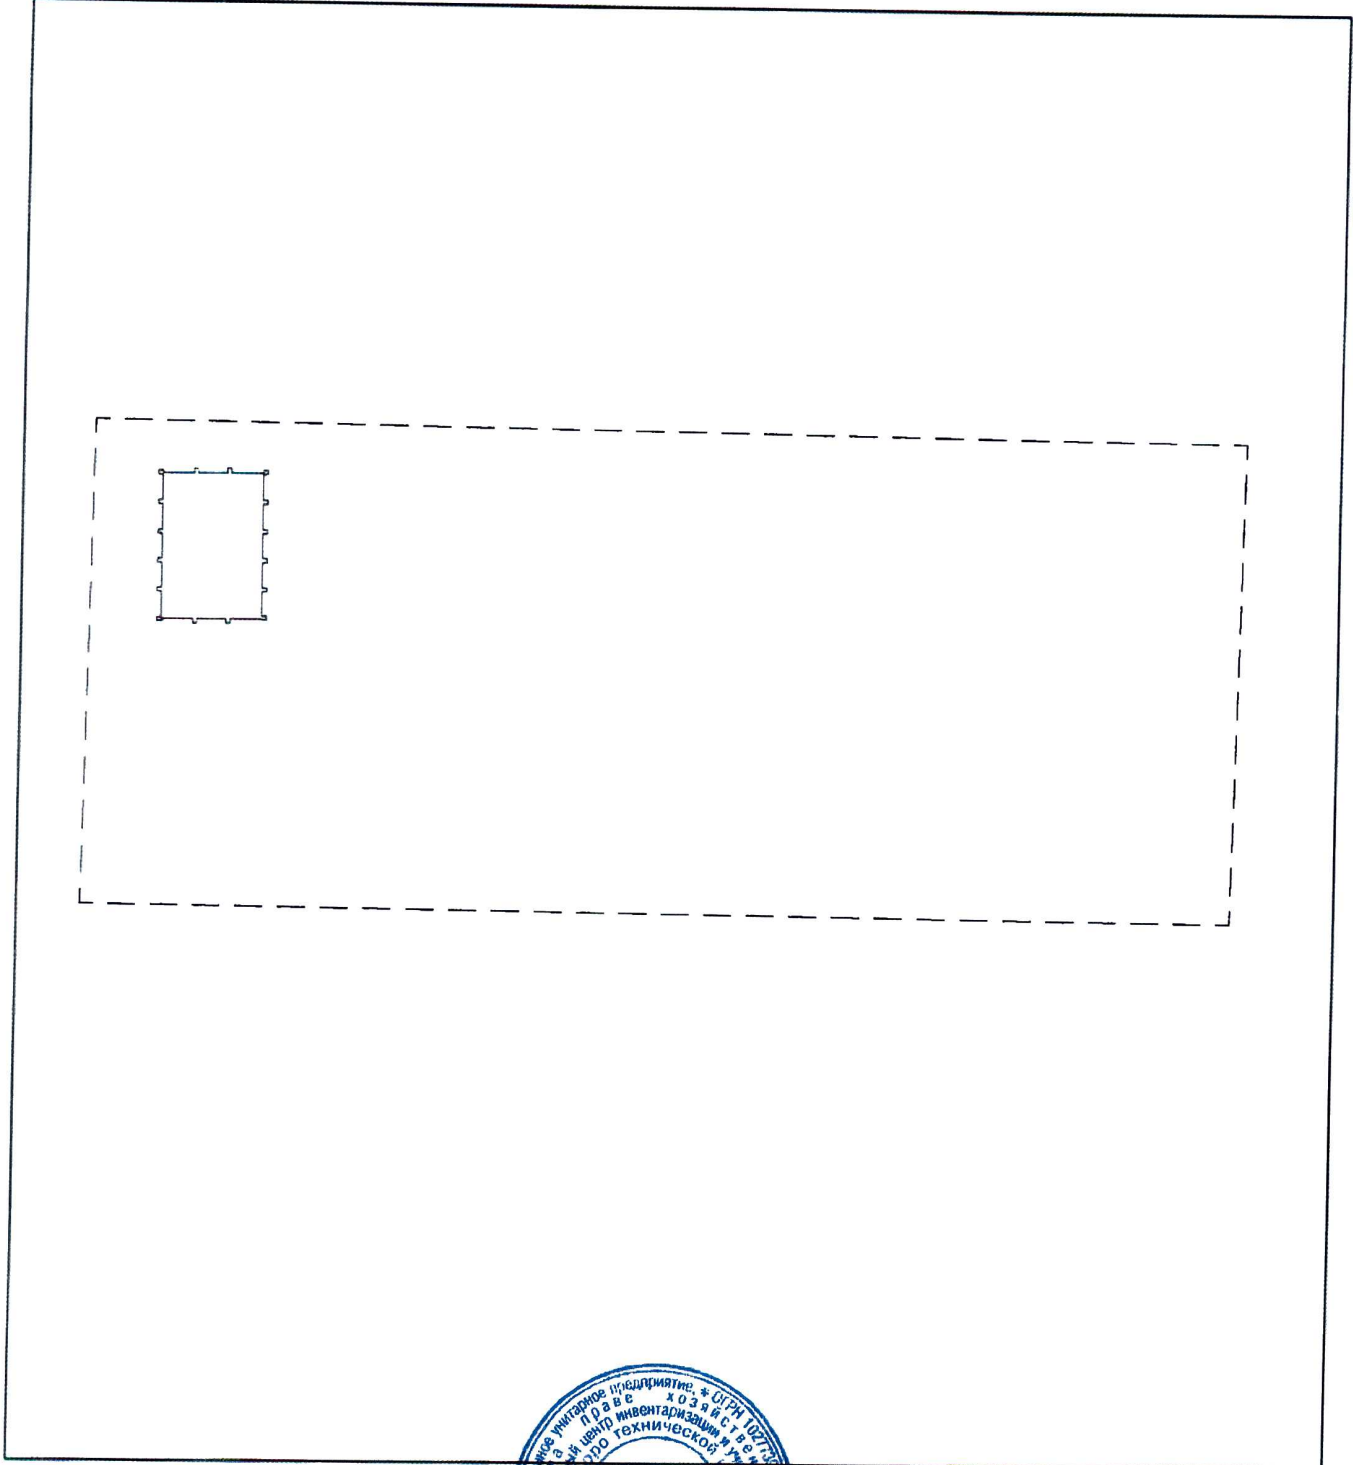

Масштаб 1:1000

Директор
(полное наименование должности)

Гл. инженер



иченко

Сдвижков М.М.

(инициалы, фамилия)

КАДАСТРОВЫЙ ПАСПОРТ
здания, сооружения, объекта незавершенного строительства

Лист № 1, всего листов 2

сооружения

Дата 28.07.2011г.

Кадастровый номер _____

Инвентарный номер (ранее присвоенный учетный номер) 2203-Ф

1. Описание объекта недвижимого имущества

1.1. Наименование пескобаза

1.2. Адрес (местоположение) :

Субъект Российской Федерации	Воронежская область	
Район		
Муниципальное образование	тип	муниципальный район
	наименование	Новоусманский
Населенный пункт	тип	
	наименование	
Улица (проспект, переулок и т.д.)	тип	
	наименование	
Номер дома		
Номер корпуса		
Номер строения		
Литера	I	
Иное описание местоположения	автодорога М-4 "Дон" км 529+500 лево	

1.3. Основная характеристика : площадь 767,6, м2
(тип) (значение) (единица измерения)

степень готовности объекта незавершенного строительства _____

1.4. Назначение : пескобаза

1.5. Этажность :
количество этажей -, количество подземных этажей -

1.6. Год ввода в эксплуатацию (завершения строительства) 1973

1.7. Кадастровый номер земельного участка (участков), в пределах которого расположен объект недвижимого имущества _____

1.8. Предыдущие кадастровые (условные) номера объекта недвижимого имущества : _____

1.9. Примечание : Дата обследования: 18.07.2011г.

Дата выдачи 23 АВГ 2011 Исх. № БЖЧ

ФГУП "Ростехинвентаризация - Федеральное БТИ" аккредитовано на территории

1.10. Воронежской области
(наименование органа или организации)

Свидетельство об аккредитации организации на осуществление технического учета и технической инвентаризации объектов капитального строительства от 17.10.2007г. за № 540

Директор
(полное наименование должности)

Гл. инженер

М.П.



Сдвижков М.М.
(инициалы, фамилия)

Исполнитель: Анохина К.А. тел. 239-30-58

КАДАСТРОВЫЙ ПАСПОРТ


сооружения

ЛИСТ 2 всего листов 2

Кадастровый номер _____

Инвентарный номер (ранее присвоенный учетный номер) - 2203-Ф

2. Ситуационный план объекта недвижимого имущества

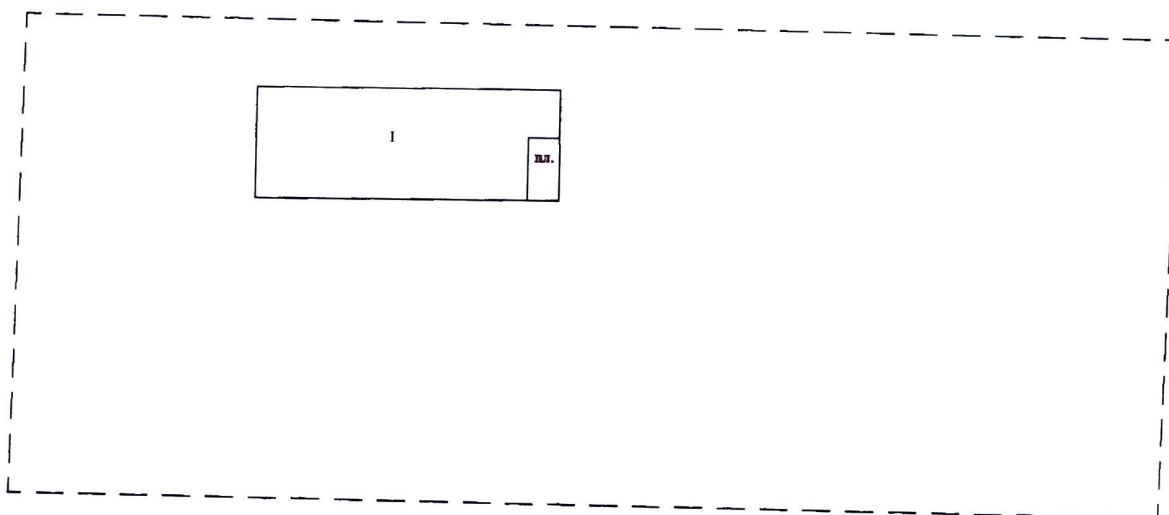

Масштаб 1:1000

Директор
(полное наименование должности)

Г.Б. Сусличенко

Сдвижков М.М.

(инициалы, фамилия)