

КАДАСТРОВЫЙ ПАСПОРТ
здания, сооружения, объекта незавершенного строительства

Лист № 1, всего листов 2

сооружения

Дата 28.07.2011г.

Кадастровый номер _____

Инвентарный номер (ранее присвоенный учетный номер) Н-439

1. Описание объекта недвижимого имущества

1.1. Наименование пескобаза

1.2. Адрес (местоположение) :

Субъект Российской Федерации	Воронежская область	
Район		
Муниципальное образование	тип	муниципальный район
	наименование	Верхнемамонский
Населенный пункт	тип	
	наименование	
Улица (проспект, переулок и т.д.)	тип	
	наименование	
Номер дома		
Номер корпуса		
Номер строения		
Литера	24А, 24-1	
Иное описание местоположения	автодорога М-4 "Дон" км 709+373 лево	

1.3. Основная характеристика : площадь застройки 171,6 , м2
(тип) (значение) (единица измерения)

степень готовности объекта незавершенного строительства _____

1.4. Назначение : пескобаза

1.5. Этажность :

количество этажей - , количество подземных этажей -

1.6. Год ввода в эксплуатацию (завершения строительства) 2009

1.7. Кадастровый номер земельного участка (участков), в пределах которого расположен объект недвижимого имущества _____

1.8. Предыдущие кадастровые (условные) номера объекта недвижимого имущества :

1.9. Примечание : Дата обследования: 18.07.2011г.

В составе объекта - испарительный бассейн Лит. 24-1 (объем 346м3)

Дата выдачи 23 АВГ 2011 Исх. № 6547

ФГУП "Ростехинвентаризация - Федеральное БТИ" аккредитовано на территории

1.10. Воронежской области

(наименование органа инвентаризации)

Свидетельство об аккредитации организации на осуществление технического учета и технической инвентаризации объектов капитального строительства от 17.10.2007г. за № 540

Директор
(полное наименование должности)

М.П.

Сдвижков М.М.
(инициалы, фамилия)

Исполнитель: Анохина К.А. тел. 239-30-58



КАДАСТРОВЫЙ ПАСПОРТ


сооружения

ЛИСТ 2 всего листов 2

Кадастровый номер _____

Инвентарный номер (ранее присвоенный учетный номер) - Н-439

2. Ситуационный план объекта недвижимого имущества

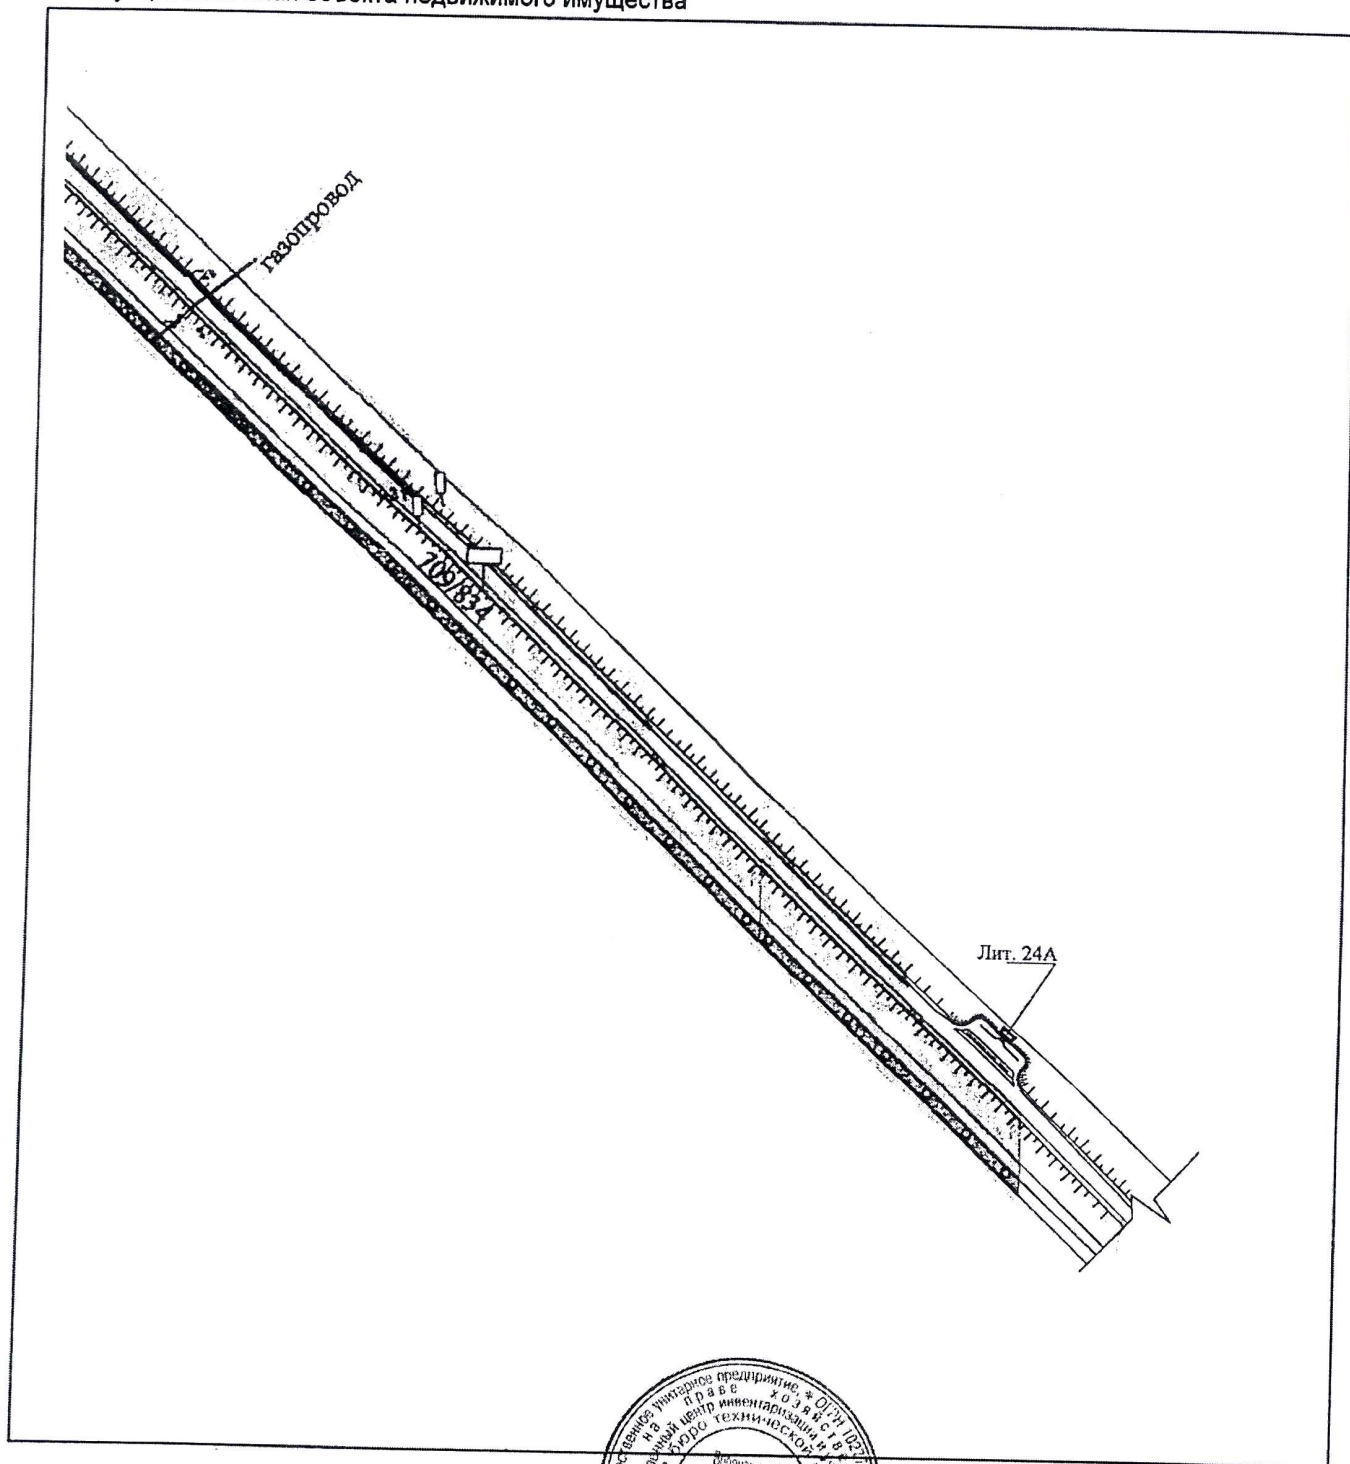

Масштаб 1:4000

Директор
(полное наименование должности)



Коробов О.М.

(инициалы, фамилия)