

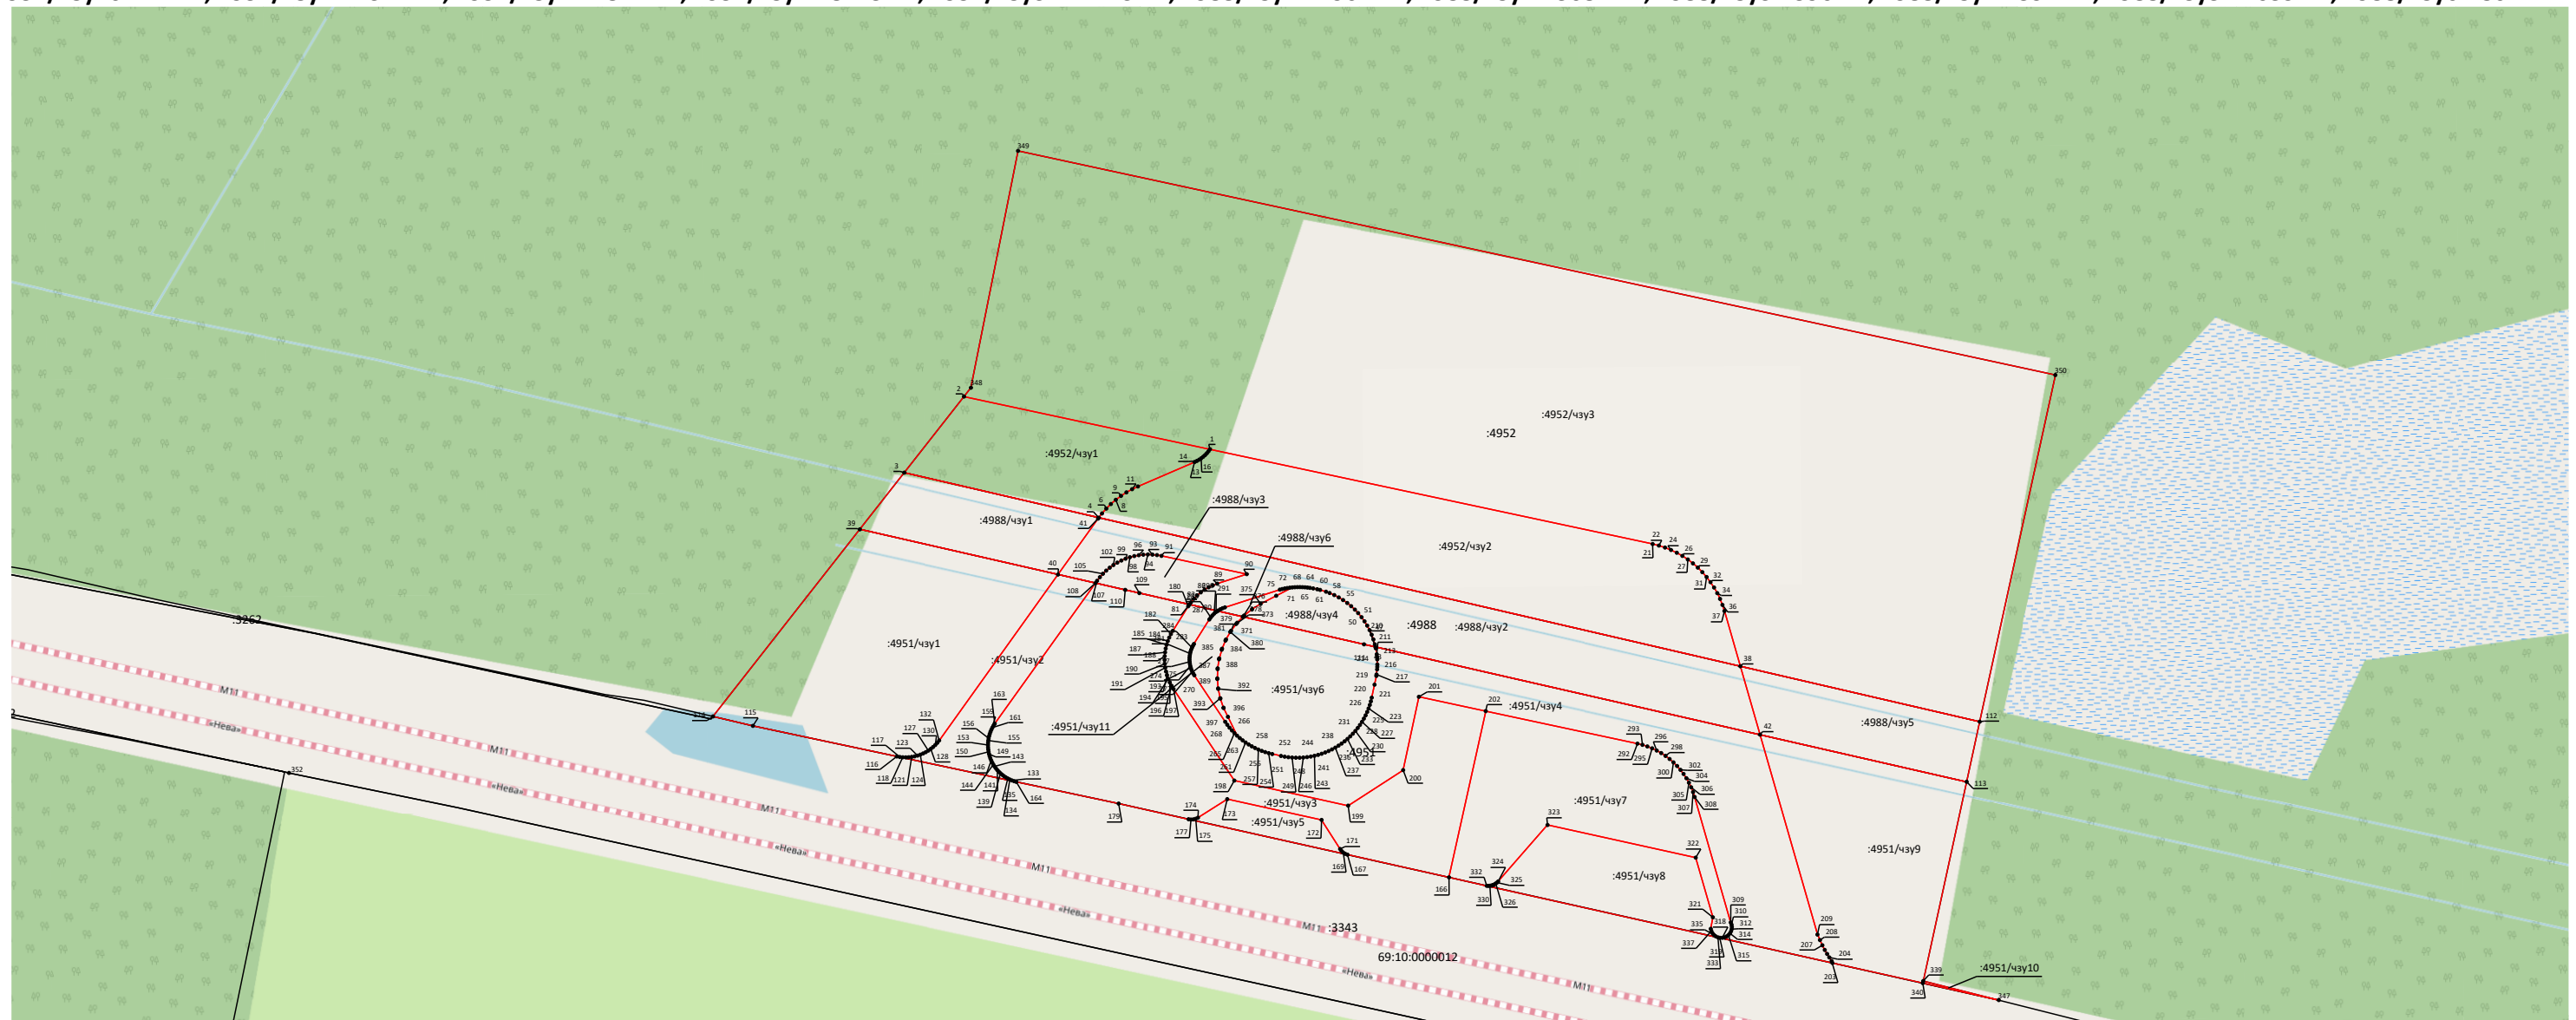
Схема расположения частей земельных участков с кадастровыми номерами 69:10:0000012:4951, 69:10:0000012:4952, 69:10:0000012:4988 на кадастровом плане территории

Объекты: части земельного участка

Местоположение: Тверская область, Калининский район, ГКУ "Тверское лесничество Тверской области", Оршинское участковое лесничество, лесные кварталы 1-57

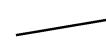

Кадастровый квартал: 69:10:0000012

Кадастровые номера исходных земельных участков: 69:10:0000012:4951, 69:10:0000012:4952, 69:10:0000012:4988

Категория земель: **Земли промышленности, энергетики, транспорта, связи, радиовещания, телевидения, информатики, земли для обеспечения космической деятельности, земли обороны, безопасности и земли иного специального назначения**Вид разрешенного использования: **Автомобильный транспорт, Объекты дорожного сервиса**Площадь частей земельных участков: :4951/чзү1 - 6494 м², :4951/чзү2 - 1318 м², :4951/чзү3 - 7614 м², :4951/чзү4 - 6589 м², :4951/чзү5 - 512 м², :4951/чзү6 - 2502 м², :4951/чзү7 - 4089 м², :4951/чзү8 - 2018 м², :4951/чзү9 - 4673 м², :4951/чзү10 - 12 м², :4951/чзү11 - 347 м², :4952/чзү1 - 2877 м², :4952/чзү2 - 8115 м², :4952/чзү3 - 42773 м², :4988/чзү1 - 1901 м², :4988/чзү2 - 5084 м², :4988/чзү3 - 596 м², :4988/чзү4 - 597 м², :4988/чзү5 - 2059 м², :4988/чзү6 - 80 м².

Масштаб 1:2 500

Условные обозначения:

 - Существующая часть границы, имеющиеся в ЕГРН сведения о которой достаточны для определения ее местоположения - Вновь образованная часть границы, сведения о которой достаточны для определения ее местоположения

:187/чзү1 - Обозначение части земельного участка

50:10:0020101 - Обозначение кадастрового квартала

:187 - Кадастровый номер земельного участка



Кадастровый инженер

Бурлаков В.С.

| Каталоги координат частей земельных участков | | | | | | | | | | Лист 2 | | | | | | | |
|--|------------|--------------|----------------------------------|------------|--------------|----------------------------------|------------|--------------|-----------|------------|--------------|--------------------------------|------------|--------------|-----------|------------|--------------|
| Имя точки | Х, м | У, м | Имя точки | Х, м | У, м | Имя точки | Х, м | У, м | Имя точки | Х, м | У, м | Имя точки | Х, м | У, м | Имя точки | Х, м | У, м |
| :4951/чзу1 (площадь 6 494 кв.м.) | | | 123 | 299 973,88 | 2 282 708,30 | 183 | 300 018,91 | 2 282 804,26 | 245 | 299 973,30 | 2 282 856,82 | 197 | 299 999,28 | 2 282 805,92 | 234 | 299 979,33 | 2 282 871,13 |
| 40 | 300 042,96 | 2 282 761,86 | 122 | 299 973,59 | 2 282 707,20 | 184 | 300 017,55 | 2 282 803,71 | 246 | 299 973,15 | 2 282 855,40 | 198 | 299 964,35 | 2 282 829,08 | 235 | 299 978,47 | 2 282 869,99 |
| 39 | 300 060,21 | 2 282 686,30 | 121 | 299 973,38 | 2 282 706,08 | 185 | 300 016,15 | 2 282 803,27 | 247 | 299 973,07 | 2 282 853,98 | 199 | 299 954,78 | 2 282 872,49 | 236 | 299 977,67 | 2 282 868,81 |
| 114 | 299 988,82 | 2 282 630,32 | 120 | 299 973,25 | 2 282 704,95 | 186 | 300 014,72 | 2 282 802,92 | 248 | 299 973,07 | 2 282 852,55 | 200 | 299 968,34 | 2 282 893,46 | 237 | 299 976,92 | 2 282 867,59 |
| 115 | 299 985,22 | 2 282 645,54 | 119 | 299 973,21 | 2 282 703,81 | 187 | 300 013,28 | 2 282 802,68 | 249 | 299 973,13 | 2 282 851,12 | 201 | 299 996,31 | 2 282 899,45 | 238 | 299 976,24 | 2 282 866,33 |
| 116 | 299 973,55 | 2 282 700,42 | 118 | 299 973,24 | 2 282 702,67 | 188 | 300 011,82 | 2 282 802,54 | 250 | 299 973,26 | 2 282 849,70 | 202 | 299 990,85 | 2 282 924,94 | 239 | 299 975,62 | 2 282 865,04 |
| 117 | 299 973,35 | 2 282 701,54 | 117 | 299 973,35 | 2 282 701,54 | 189 | 300 010,35 | 2 282 802,51 | 251 | 299 973,47 | 2 282 848,28 | 292 | 299 978,45 | 2 282 982,80 | 240 | 299 975,07 | 2 282 863,73 |
| 118 | 299 973,24 | 2 282 702,67 | 116 | 299 973,55 | 2 282 700,42 | 190 | 300 008,88 | 2 282 802,58 | 252 | 299 973,74 | 2 282 846,88 | 293 | 299 977,98 | 2 282 984,70 | 241 | 299 974,58 | 2 282 862,39 |
| 119 | 299 973,21 | 2 282 703,81 | 164 | 299 963,86 | 2 282 745,94 | 191 | 300 007,42 | 2 282 802,75 | 253 | 299 974,48 | 2 282 843,54 | 294 | 299 977,37 | 2 282 986,56 | 242 | 299 974,15 | 2 282 861,02 |
| 120 | 299 973,25 | 2 282 704,95 | 165 | 299 964,11 | 2 282 745,11 | 192 | 300 005,98 | 2 282 803,03 | 254 | 299 974,81 | 2 282 842,19 | 295 | 299 976,65 | 2 282 988,38 | 243 | 299 973,80 | 2 282 859,64 |
| 121 | 299 973,38 | 2 282 706,08 | 133 | 299 964,40 | 2 282 744,29 | 193 | 300 004,57 | 2 282 803,41 | 255 | 299 975,21 | 2 282 840,85 | 296 | 299 975,80 | 2 282 990,14 | 244 | 299 973,51 | 2 282 858,24 |
| 122 | 299 973,59 | 2 282 707,20 | :4951/чзу3 (площадь 7 614 кв.м.) | | | 194 | 300 003,18 | 2 282 803,90 | 256 | 299 975,67 | 2 282 839,54 | 297 | 299 974,84 | 2 282 991,84 | 245 | 299 973,30 | 2 282 856,82 |
| 123 | 299 973,88 | 2 282 708,30 | 166 | 299 927,42 | 2 282 910,94 | 195 | 300 001,83 | 2 282 804,48 | 257 | 299 976,19 | 2 282 838,25 | 298 | 299 973,76 | 2 282 993,48 | 246 | 299 973,15 | 2 282 855,40 |
| 124 | 299 974,24 | 2 282 709,37 | 167 | 299 936,07 | 2 282 872,23 | 196 | 300 000,53 | 2 282 805,15 | 258 | 299 976,78 | 2 282 836,98 | 299 | 299 972,58 | 2 282 995,04 | 247 | 299 973,07 | 2 282 853,98 |
| 125 | 299 974,68 | 2 282 710,42 | 168 | 299 936,40 | 2 282 871,39 | 197 | 299 999,28 | 2 282 805,92 | 259 | 299 977,42 | 2 282 835,75 | 300 | 299 971,29 | 2 282 996,51 | 248 | 299 973,07 | 2 282 852,55 |
| 126 | 299 975,19 | 2 282 711,44 | 169 | 299 936,88 | 2 282 870,62 | 198 | 299 964,35 | 2 282 829,08 | 260 | 299 978,12 | 2 282 834,55 | 301 | 299 969,91 | 2 282 997,90 | 249 | 299 973,13 | 2 282 851,12 |
| 127 | 299 975,78 | 2 282 712,42 | 170 | 299 937,50 | 2 282 869,96 | 199 | 299 954,78 | 2 282 872,49 | 261 | 299 978,88 | 2 282 833,38 | 302 | 299 968,43 | 2 282 999,19 | 250 | 299 973,26 | 2 282 849,70 |
| 128 | 299 976,43 | 2 282 713,35 | 171 | 299 938,23 | 2 282 869,42 | 200 | 299 968,34 | 2 282 893,46 | 262 | 299 979,70 | 2 282 832,25 | 303 | 299 966,88 | 2 283 000,37 | 251 | 299 973,47 | 2 282 848,28 |
| 129 | 299 977,15 | 2 282 714,23 | 172 | 299 949,33 | 2 282 862,36 | 201 | 299 996,31 | 2 282 899,45 | 263 | 299 980,56 | 2 282 831,17 | 304 | 299 965,24 | 2 283 001,45 | 252 | 299 973,74 | 2 282 846,88 |
| 130 | 299 977,92 | 2 282 715,06 | 173 | 299 957,27 | 2 282 826,39 | 202 | 299 990,85 | 2 282 924,94 | 264 | 299 981,48 | 2 282 830,12 | 305 | 299 963,54 | 2 283 002,41 | 253 | 299 974,48 | 2 282 843,54 |
| 131 | 299 978,76 | 2 282 715,84 | 174 | 299 950,17 | 2 282 815,22 | 166 | 299 927,42 | 2 282 910,94 | 265 | 299 982,45 | 2 282 829,12 | 306 | 299 961,78 | 2 283 003,26 | 254 | 299 974,81 | 2 282 842,19 |
| 132 | 299 979,64 | 2 282 716,55 | 175 | 299 949,78 | 2 282 814,38 | :4951/чзу4 (площадь 6 589 кв.м.) | | | 266 | 299 983,47 | 2 282 828,17 | 307 | 299 959,96 | 2 283 003,99 | 255 | 299 975,21 | 2 282 840,85 |
| 40 | 300 042,96 | 2 282 761,86 | 176 | 299 949,55 | 2 282 813,49 | 203 | 299 895,49 | 2 283 056,82 | 267 | 299 984,53 | 2 282 827,26 | 308 | 299 958,10 | 2 283 004,59 | 256 | 299 975,67 | 2 282 839,54 |
| :4951/чзу2 (площадь 1 318 кв.м.) | | | 177 | 299 949,49 | 2 282 812,56 | 204 | 299 896,88 | 2 283 055,92 | 268 | 299 985,63 | 2 282 826,41 | 309 | 299 910,21 | 2 283 018,35 | 257 | 299 976,19 | 2 282 838,25 |
| 133 | 299 964,40 | 2 282 744,29 | 178 | 299 949,60 | 2 282 811,64 | 205 | 299 898,20 | 2 283 055,10 | 269 | 299 986,77 | 2 282 825,62 | 310 | 299 909,39 | 2 283 018,66 | 258 | 299 976,78 | 2 282 836,98 |
| 134 | 299 964,75 | 2 282 743,50 | 179 | 299 955,56 | 2 282 784,98 | 206 | 299 899,72 | 2 283 054,21 | 270 | 300 004,53 | 2 282 813,84 | 311 | 299 908,53 | 2 283 018,78 | 259 | 299 977,42 | 2 282 835,75 |
| 135 | 299 965,14 | 2 282 742,73 | 164 | 299 963,86 | 2 282 745,94 | 207 | 299 901,50 | 2 283 053,29 | 271 | 300 005,20 | 2 282 813,43 | 312 | 299 907,65 | 2 283 018,72 | 260 | 299 978,12 | 2 282 834,55 |
| 136 | 299 965,57 | 2 282 741,98 | 165 | 299 964,11 | 2 282 745,11 | 208 | 299 903,49 | 2 283 052,36 | 272 | 300 005,90 | 2 282 813,06 | 313 | 299 906,81 | 2 283 018,47 | 261 | 299 978,88 | 2 282 833,38 |
| 137 | 299 966,05 | 2 282 741,26 | 133 | 299 964,40 | 2 282 744,29 | 209 | 299 905,59 | 2 283 051,41 | 273 | 300 006,62 | 2 282 812,75 | 314 | 299 906,05 | 2 283 018,05 | 262 | 299 979,70 | 2 282 832,25 |
| 138 | 299 966,57 | 2 282 740,57 | 134 | 299 964,75 | 2 282 743,50 | 42 | 299 981,88 | 2 283 029,50 | 274 | 300 007,37 | 2 282 812,49 | 315 | 299 905,39 | 2 283 017,47 | 263 | 299 980,56 | 2 282 831,17 |
| 139 | 299 967,14 | 2 282 739,91 | 135 | 299 965,14 | 2 282 742,73 | 43 | 300 015,34 | 2 282 882,90 | 275 | 300 008,13 | 2 282 812,29 | 316 | 299 904,87 | 2 283 016,76 | 264 | 299 981,48 | 2 282 830,12 |
| 140 | 299 967,74 | 2 282 739,29 | 136 | 299 965,57 | 2 282 741,98 | 210 | 300 014,82 | 2 282 883,02 | 276 | 300 008,90 | 2 282 812,14 | 317 | 299 904,52 | 2 283 015,96 | 397 | 299 988,68 | 2 282 826,65 |
| 141 | 299 968,37 | 2 282 738,70 | 137 | 299 966,05 | 2 282 741,26 | 211 | 300 012,53 | 2 282 883,40 | 277 | 300 009,68 | 2 282 812,04 | 318 | 299 904,35 | 2 283 015,10 | 396 | 299 992,07 | 2 282 824,99 |
| 142 | 299 969,05 | 2 282 738,15 | 138 | 299 966,57 | 2 282 740,57 | 212 | 300 011,48 | 2 282 883,51 | 278 | 300 010,47 | 2 282 812,00 | 319 | 299 904,36 | 2 283 014,15 | 395 | 299 992,13 | 2 282 824,97 |
| 143 | 299 969,75 | 2 282 737,65 | 139 | 299 967,14 | 2 282 739,91 | 213 | 300 010,56 | 2 282 883,57 | 279 | 300 011,26 | 2 282 812,02 | 320 | 299 894,76 | 2 283 057,12 | 394 | 299 995,64 | 2 282 823,75 |
| 144 | 299 970,48 | 2 282 737,19 | 140 | 299 967,74 | 2 282 739,29 | 214 | 300 008,67 | 2 282 883,61 | 280 | 300 012,04 | 2 282 812,10 | 203 | 299 895,49 | 2 283 056,82 | 393 | 299 995,76 | 2 282 823,72 |
| 145 | 299 971,24 | 2 282 736,77 | 141 | 299 968,37 | 2 282 738,70 | 215 | 300 007,75 | 2 282 883,59 | 281 | 300 012,82 | 2 282 812,23 | :4951/чзу5 (площадь 512 кв.м.) | | | 392 | 299 999,34 | 2 282 822,95 |
| 146 | 299 972,02 | 2 282 736,40 | 142 | 299 969,05 | 2 282 738,15 | 216 | 300 006,76 | 2 282 883,53 | 282 | 300 013,58 | 2 282 812,41 | 168 | 299 936,40 | 2 282 871,39 | 391 | 299 999,52 | 2 282 822,92 |
| 147 | 299 972,82 | 2 282 736,07 | 143 | 299 969,75 | 2 282 737,65 | 217 | 300 004,82 | 2 282 883,31 | 283 | 300 014,33 | 2 282 812,65 | 169 | 299 936,88 | 2 282 870,62 | 390 | 300 003,10 | 2 282 822,60 |
| 148 | 299 973,64 | 2 282 735,80 | 144 | 299 970,48 | 2 282 737,19 | 218 | 300 004,29 | 2 282 883,23 | 284 | 300 015,06 | 2 282 812,95 | 170 | 299 937,50 | 2 282 869,96 | 389 | 300 003,34 | 2 282 822,59 |
| 149 | 299 974,48 | 2 282 735,57 | 145 | 299 971,24 | 2 282 736,77 | 219 | 300 000,95 | 2 282 882,55 | 285 | 300 015,77 | 2 282 813,29 | 171 | 299 938,23 | 2 282 869,42 | 388 | 300 006,88 | 2 282 822,71 |
| 150 | 299 975,32 | 2 282 735,40 | 146 | 299 972,02 | 2 282 736,40 | 220 | 299 995,98 | 2 282 881,48 | 286 | 300 016,45 | 2 282 813,68 | 172 | 299 949,33 | 2 282 862,36 | 387 | 300 007,18 | 2 282 822,73 |
| 151 | 299 976,18 | 2 282 735,27 | 147 | 299 972,82 | 2 282 736,07 | 221 | 299 994,59 | 2 282 881,15 | 287 | 300 025,82 | 2 282 819,56 | 173 | 299 957,27 | 2 282 826,39 | 386 | 300 010,62 | 2 282 823,26 |
| 152 | 299 977,04 | 2 282 735,20 | 148 | 299 973,64 | 2 282 735,80 | 222 | 299 993,22 | 2 282 880,75 | 288 | 300 026,61 | 2 282 820,11 | 174 | 299 950,17 | 2 282 815,22 | 385 | 300 010,97 | 2 282 823,34 |
| 153 | 299 977,91 | 2 282 735,18 | 149 | 299 974,48 | 2 282 735,57 | 223 | 299 991,87 | 2 282 880,28 | 289 | 300 027,35 | 2 282 820,72 | 175 | 299 949,78 | 2 282 814,38 | 384 | 300 014,26 | 2 282 824,27 |
| 154 | 299 978,77 | 2 282 735,21 | 150 | 299 975,32 | 2 282 735,40 | 224 | 299 990,55 | 2 282 879,75 | 290 | 300 028,04 | 2 282 821,39 | 176 | 299 949,55 | 2 282 813,49 | 383 | 300 014,66 | 2 282 824,41 |
| 155 | 299 979,63 | 2 282 735,29 | 151 | 299 976,18 | 2 282 735,27 | 225 | 299 989,25 | 2 282 879,15 | 291 | 300 028,66 | 2 282 822,12 | 177 | 299 949,49 | 2 282 812,56 | 382 | 300 017,76 | 2 282 825,70 |
| 156 | 299 980,49 | 2 282 735,42 | 152 | 299 977,04 | 2 282 735,20 | 226 | 299 987,99 | 2 282 878,48 | 80 | 300 029,07 | 2 282 822,71 | 178 | 299 949,60 | 2 282 811,64 | 381 | 300 018,19 | 2 282 825,92 |
| 157 | 299 981,33 | 2 282 735,61 | 153 | 299 977,91 | 2 282 735,18 | 227 | 299 986,75 | 2 282 877,76 | 81 | 300 031,53 | 2 282 811,97 | 167 | 299 936,07 | 2 282 872,23 | 380 | 300 021,06 | 2 282 827,55 |
| 158 | 299 982,1 | | | | | | | | | | | | | | | | |

| Каталоги координат частей земельных участков | | | | | | | | | | | | | | | | | | Лист 3 | | |
|--|------------|--------------|----------------------------------|------------|--------------|----------------------------------|------------|--------------|-----------------------------------|------------|--------------|-----------|------------|--------------|--------------------------------|------------|--------------|--------|--|--|
| Имя точки | Х, м | У, м | Имя точки | Х, м | У, м | Имя точки | Х, м | У, м | Имя точки | Х, м | У, м | Имя точки | Х, м | У, м | Имя точки | Х, м | У, м | | | |
| :4951/чзу7 (площадь 4 089 кв.м.) | | | 331 | 299 924,17 | 2 282 925,93 | 286 | 300 016,45 | 2 282 813,68 | 5 | 300 066,27 | 2 282 778,64 | 73 | 300 037,64 | 2 282 848,31 | 82 | 300 032,34 | 2 282 812,53 | | | |
| 321 | 299 912,17 | 2 283 011,54 | 332 | 299 924,20 | 2 282 925,32 | 287 | 300 025,82 | 2 282 819,56 | :4952/чзу3 (площадь 42 773 кв.м.) | | | 74 | 300 037,44 | 2 282 847,36 | 81 | 300 031,53 | 2 282 811,97 | | | |
| 322 | 299 934,93 | 2 283 005,00 | 333 | 299 904,51 | 2 283 013,48 | 288 | 300 026,61 | 2 282 820,11 | 2 | 300 110,88 | 2 282 726,03 | 75 | 300 037,21 | 2 282 846,44 | 109 | 300 035,88 | 2 282 792,89 | | | |
| 323 | 299 947,40 | 2 282 948,50 | :4951/чзу9 (площадь 4 673 кв.м.) | | | 289 | 300 027,35 | 2 282 820,72 | 348 | 300 114,25 | 2 282 728,67 | 76 | 300 030,44 | 2 282 825,50 | 110 | 300 037,11 | 2 282 787,49 | | | |
| 324 | 299 925,86 | 2 282 929,68 | 42 | 299 981,88 | 2 283 029,50 | 290 | 300 028,04 | 2 282 821,39 | 349 | 300 204,63 | 2 282 746,63 | 77 | 300 030,11 | 2 282 824,60 | 108 | 300 039,71 | 2 282 776,14 | | | |
| 325 | 299 925,43 | 2 282 929,25 | 113 | 299 963,89 | 2 283 108,30 | 291 | 300 028,66 | 2 282 822,12 | 350 | 300 119,09 | 2 283 142,11 | 78 | 300 029,70 | 2 282 823,73 | :4988/чзу4 (площадь 597 кв.м.) | | | | | |
| 326 | 299 925,06 | 2 282 928,77 | 339 | 299 887,86 | 2 283 091,74 | 80 | 300 029,07 | 2 282 822,71 | 112 | 299 986,81 | 2 283 113,29 | 79 | 300 029,21 | 2 282 822,90 | 43 | 300 015,34 | 2 282 882,90 | | | |
| 327 | 299 924,74 | 2 282 928,25 | 340 | 299 887,06 | 2 283 091,57 | 376 | 300 026,86 | 2 282 832,39 | 38 | 300 007,97 | 2 283 022,01 | 80 | 300 029,07 | 2 282 822,71 | 111 | 300 016,33 | 2 282 878,54 | | | |
| 328 | 299 924,50 | 2 282 927,70 | 320 | 299 894,76 | 2 283 057,12 | :4952/чзу1 (площадь 2 877 кв.м.) | | | 37 | 300 029,04 | 2 283 015,95 | 81 | 300 031,53 | 2 282 811,97 | 371 | 300 026,86 | 2 282 832,40 | | | |
| 329 | 299 924,32 | 2 282 927,13 | 203 | 299 895,49 | 2 283 056,82 | 1 | 300 090,78 | 2 282 819,81 | 36 | 300 031,38 | 2 283 015,19 | 82 | 300 032,34 | 2 282 812,53 | 374 | 300 027,32 | 2 282 832,85 | | | |
| 330 | 299 924,21 | 2 282 926,53 | 204 | 299 896,88 | 2 283 055,92 | 2 | 300 110,88 | 2 282 726,03 | 35 | 300 033,66 | 2 283 014,28 | 83 | 300 033,72 | 2 282 813,67 | 373 | 300 029,73 | 2 282 835,84 | | | |
| 331 | 299 924,17 | 2 282 925,93 | 205 | 299 898,20 | 2 283 055,10 | 3 | 300 081,84 | 2 282 703,26 | 34 | 300 035,87 | 2 283 013,21 | 84 | 300 034,99 | 2 282 814,92 | 375 | 300 031,75 | 2 282 839,11 | | | |
| 332 | 299 924,20 | 2 282 925,32 | 206 | 299 899,72 | 2 283 054,21 | 4 | 300 064,66 | 2 282 777,40 | 33 | 300 038,01 | 2 283 012,00 | 85 | 300 036,15 | 2 282 816,29 | 372 | 300 034,87 | 2 282 845,05 | | | |
| 166 | 299 927,42 | 2 282 910,94 | 207 | 299 901,50 | 2 283 053,29 | 5 | 300 066,27 | 2 282 778,64 | 32 | 300 040,06 | 2 283 010,64 | 86 | 300 037,19 | 2 282 817,74 | 70 | 300 038,05 | 2 282 851,18 | | | |
| 202 | 299 990,85 | 2 282 924,94 | 208 | 299 903,49 | 2 283 052,36 | 6 | 300 068,13 | 2 282 780,28 | 31 | 300 042,02 | 2 283 009,15 | 87 | 300 038,09 | 2 282 819,29 | 69 | 300 038,12 | 2 282 852,14 | | | |
| 292 | 299 978,45 | 2 282 982,80 | 209 | 299 905,59 | 2 283 051,41 | 7 | 300 069,87 | 2 282 782,03 | 30 | 300 043,87 | 2 283 007,53 | 88 | 300 038,86 | 2 282 820,90 | 68 | 300 038,16 | 2 282 853,11 | | | |
| 293 | 299 977,98 | 2 282 984,70 | 42 | 299 981,88 | 2 283 029,50 | 8 | 300 071,48 | 2 282 783,90 | 29 | 300 045,61 | 2 283 005,80 | 89 | 300 039,48 | 2 282 822,58 | 67 | 300 038,17 | 2 282 854,08 | | | |
| 294 | 299 977,37 | 2 282 986,56 | :4951/чзу10 (площадь 12 кв.м.) | | | 9 | 300 072,97 | 2 282 785,88 | 28 | 300 047,22 | 2 283 003,94 | 90 | 300 043,12 | 2 282 833,82 | 66 | 300 038,14 | 2 282 855,04 | | | |
| 295 | 299 976,65 | 2 282 988,38 | 339 | 299 887,86 | 2 283 091,74 | 10 | 300 074,32 | 2 282 787,95 | 27 | 300 048,71 | 2 283 001,99 | 91 | 300 050,08 | 2 282 801,31 | 65 | 300 038,09 | 2 282 856,01 | | | |
| 296 | 299 975,80 | 2 282 990,14 | 347 | 299 880,59 | 2 283 120,54 | 11 | 300 075,53 | 2 282 790,11 | 26 | 300 050,07 | 2 282 999,93 | 92 | 300 050,39 | 2 282 799,60 | 64 | 300 038,00 | 2 282 856,97 | | | |
| 297 | 299 974,84 | 2 282 991,84 | 340 | 299 887,06 | 2 283 091,57 | 12 | 300 076,58 | 2 282 792,35 | 25 | 300 051,28 | 2 282 997,79 | 93 | 300 050,56 | 2 282 797,87 | 63 | 300 037,88 | 2 282 857,93 | | | |
| 298 | 299 973,76 | 2 282 993,48 | 339 | 299 887,86 | 2 283 091,74 | 13 | 300 085,90 | 2 282 813,94 | 24 | 300 052,34 | 2 282 995,58 | 94 | 300 050,62 | 2 282 796,13 | 62 | 300 037,67 | 2 282 859,17 | | | |
| 299 | 299 972,58 | 2 282 995,04 | :4951/чзу11 (площадь 347 кв.м.) | | | 14 | 300 086,32 | 2 282 814,81 | 23 | 300 053,26 | 2 282 993,29 | 95 | 300 050,54 | 2 282 794,39 | 61 | 300 037,36 | 2 282 860,69 | | | |
| 300 | 299 971,29 | 2 282 996,51 | 376 | 300 026,86 | 2 282 832,39 | 15 | 300 086,79 | 2 282 815,66 | 22 | 300 054,02 | 2 282 990,96 | 96 | 300 050,34 | 2 282 792,66 | 60 | 300 037,10 | 2 282 861,80 | | | |
| 301 | 299 969,91 | 2 282 997,90 | 377 | 300 024,57 | 2 282 830,17 | 16 | 300 087,33 | 2 282 816,46 | 21 | 300 054,61 | 2 282 988,57 | 97 | 300 050,02 | 2 282 790,95 | 59 | 300 036,42 | 2 282 864,05 | | | |
| 302 | 299 968,43 | 2 282 999,19 | 378 | 300 024,11 | 2 282 829,78 | 17 | 300 087,92 | 2 282 817,23 | 1 | 300 090,78 | 2 282 819,81 | 98 | 300 049,57 | 2 282 789,26 | 58 | 300 035,91 | 2 282 865,42 | | | |
| 303 | 299 966,88 | 2 283 000,37 | 379 | 300 021,51 | 2 282 827,85 | 18 | 300 088,56 | 2 282 817,95 | 2 | 300 110,88 | 2 282 726,03 | 99 | 300 049,00 | 2 282 787,62 | 57 | 300 035,13 | 2 282 867,19 | | | |
| 304 | 299 965,24 | 2 283 001,45 | 380 | 300 021,06 | 2 282 827,55 | 19 | 300 089,26 | 2 282 818,62 | :4988/чзу1 (площадь 1 901 кв.м.) | | | 100 | 300 048,31 | 2 282 786,02 | 56 | 300 034,24 | 2 282 868,90 | | | |
| 305 | 299 963,54 | 2 283 002,41 | 381 | 300 018,19 | 2 282 825,92 | 20 | 300 090,00 | 2 282 819,24 | 4 | 300 064,66 | 2 282 777,40 | 101 | 300 047,51 | 2 282 784,47 | 55 | 300 033,23 | 2 282 870,55 | | | |
| 306 | 299 961,78 | 2 283 003,26 | 382 | 300 017,76 | 2 282 825,70 | 1 | 300 090,78 | 2 282 819,81 | 3 | 300 081,84 | 2 282 703,26 | 102 | 300 046,60 | 2 282 782,99 | 54 | 300 032,11 | 2 282 872,13 | | | |
| 307 | 299 959,96 | 2 283 003,99 | 383 | 300 014,66 | 2 282 824,41 | :4952/чзу2 (площадь 8 115 кв.м.) | | | 39 | 300 060,21 | 2 282 686,30 | 103 | 300 045,58 | 2 282 781,58 | 53 | 300 030,90 | 2 282 873,63 | | | |
| 308 | 299 958,10 | 2 283 004,59 | 384 | 300 014,26 | 2 282 824,27 | 5 | 300 066,27 | 2 282 778,64 | 40 | 300 042,96 | 2 282 761,86 | 104 | 300 044,47 | 2 282 780,24 | 52 | 300 029,58 | 2 282 875,05 | | | |
| 309 | 299 910,21 | 2 283 018,35 | 385 | 300 010,97 | 2 282 823,34 | 6 | 300 068,13 | 2 282 780,28 | 41 | 300 064,31 | 2 282 777,13 | 105 | 300 043,26 | 2 282 778,99 | 51 | 300 028,25 | 2 282 876,30 | | | |
| 310 | 299 909,39 | 2 283 018,66 | 386 | 300 010,62 | 2 282 823,26 | 7 | 300 069,87 | 2 282 782,03 | 4 | 300 064,66 | 2 282 777,40 | 106 | 300 041,96 | 2 282 777,83 | 50 | 300 026,68 | 2 282 877,60 | | | |
| 311 | 299 908,53 | 2 283 018,78 | | | | | | | | | | | | | | | | | | |