
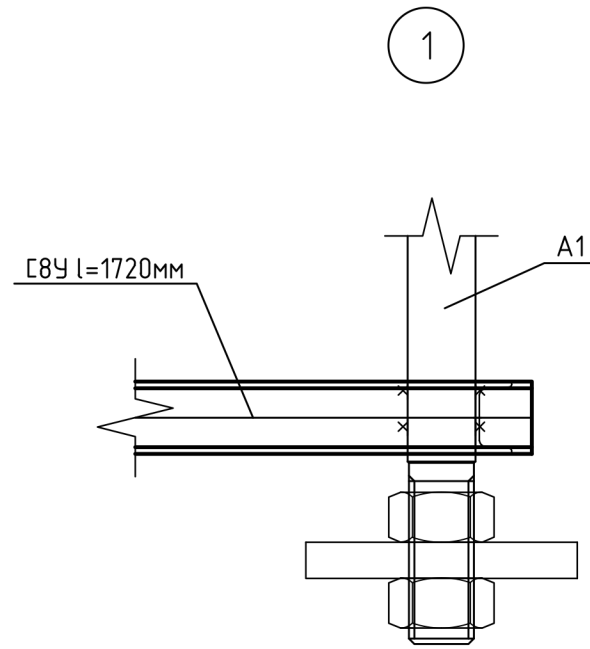


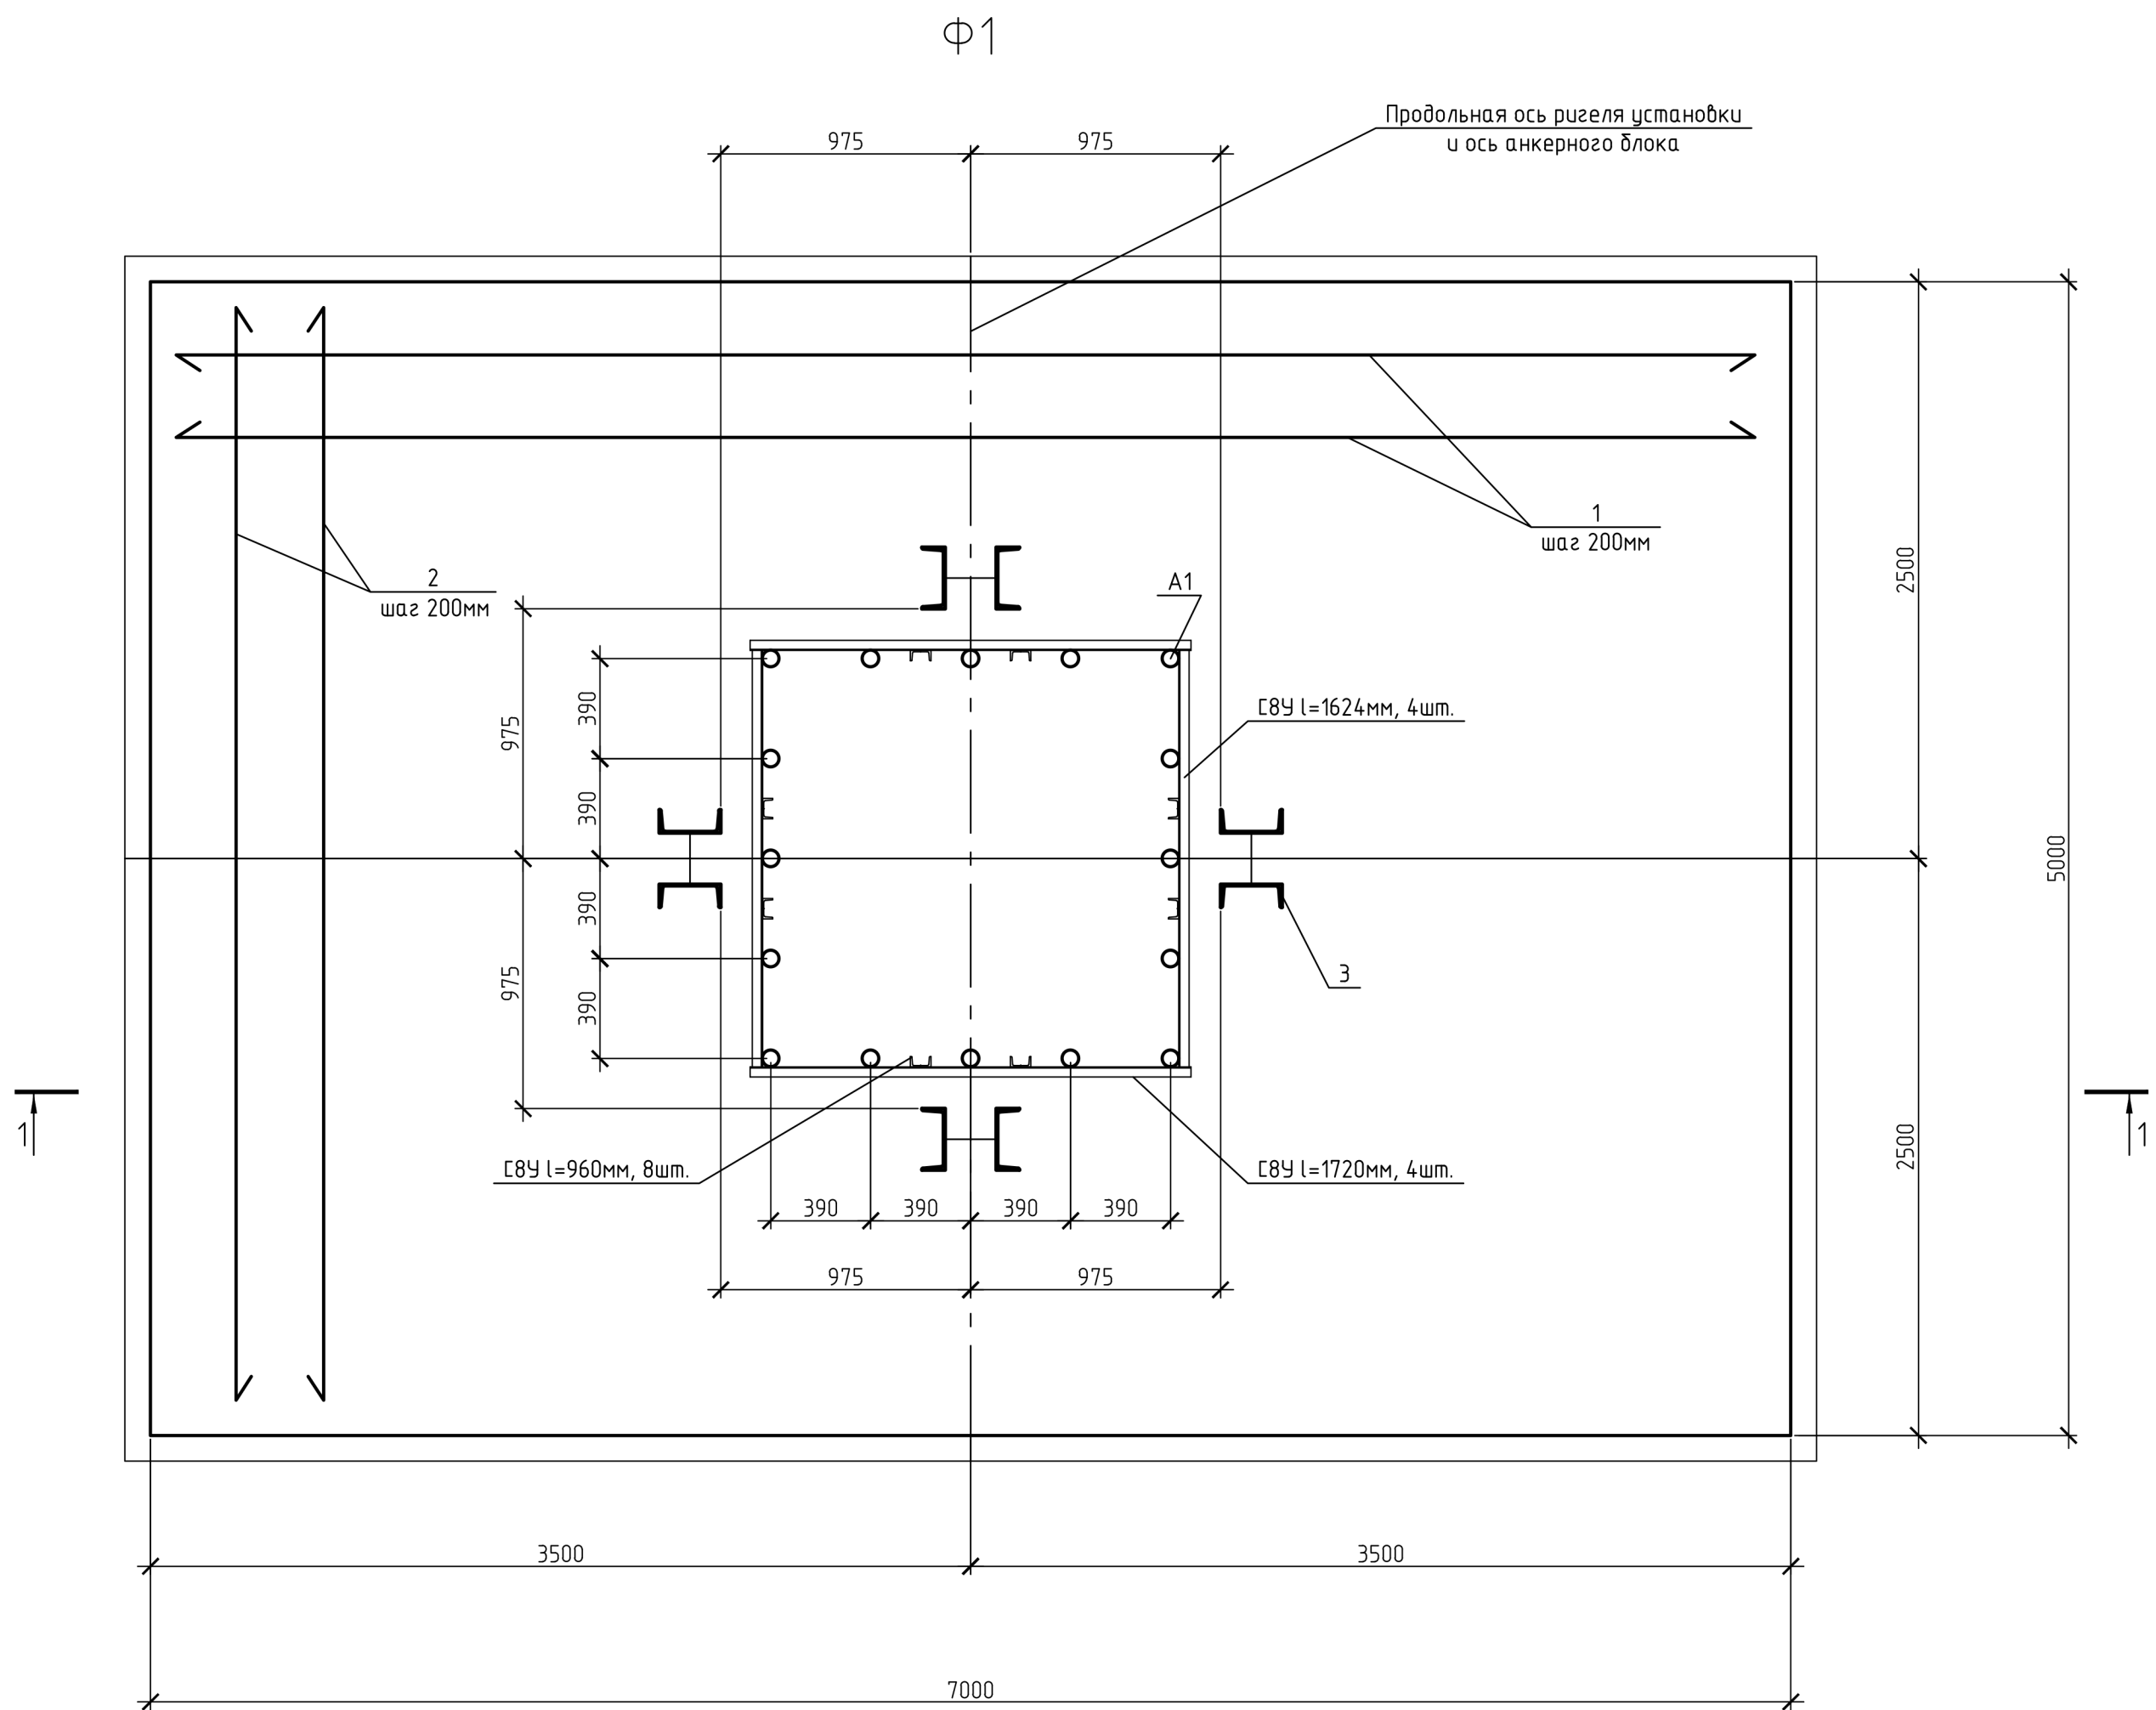


Спецификация элементов фундамента Ф1.

Поз.	Обозначение	Наименование	Кол.	Масса, кг	Примечание
		Фундамент Ф1	1		
		Детали			
A1	ГОСТ 24379.1-80	Болт 2.2 М64х1700. 09Г2С-6	16	75.5	
1	ГОСТ 5781-82*	Ø18 А-III, L=6950	52	13.9	
2	ГОСТ 5781-82*	Ø18 А-III, L=4950	72	9.9	
3		Швеллер 24 ГОСТ 8240-97	8	33.1	
		Швеллер 24 ГОСТ 8240-97	1	148.5	
		Материалы			
	Фундамент	Бетон кл. В15, F75, W4			63.0 м³
	Подбетонка	Подготовка – Бетон кл. В7.5			3.8 м³

Ведомость расхода стали, кг

Марка элемента	Изделия арматурные						
	Арматура класса	Всего	Прокат марки		Всего		
	A-III		С245				
	ГОСТ 5781-82*		ГОСТ8240-97				
	Ø18		Итого	С8У		С24У	Итого
Фундамент Ф1	1435.6	1435.6	1435.6	148.5	264.8	413.3	413.3

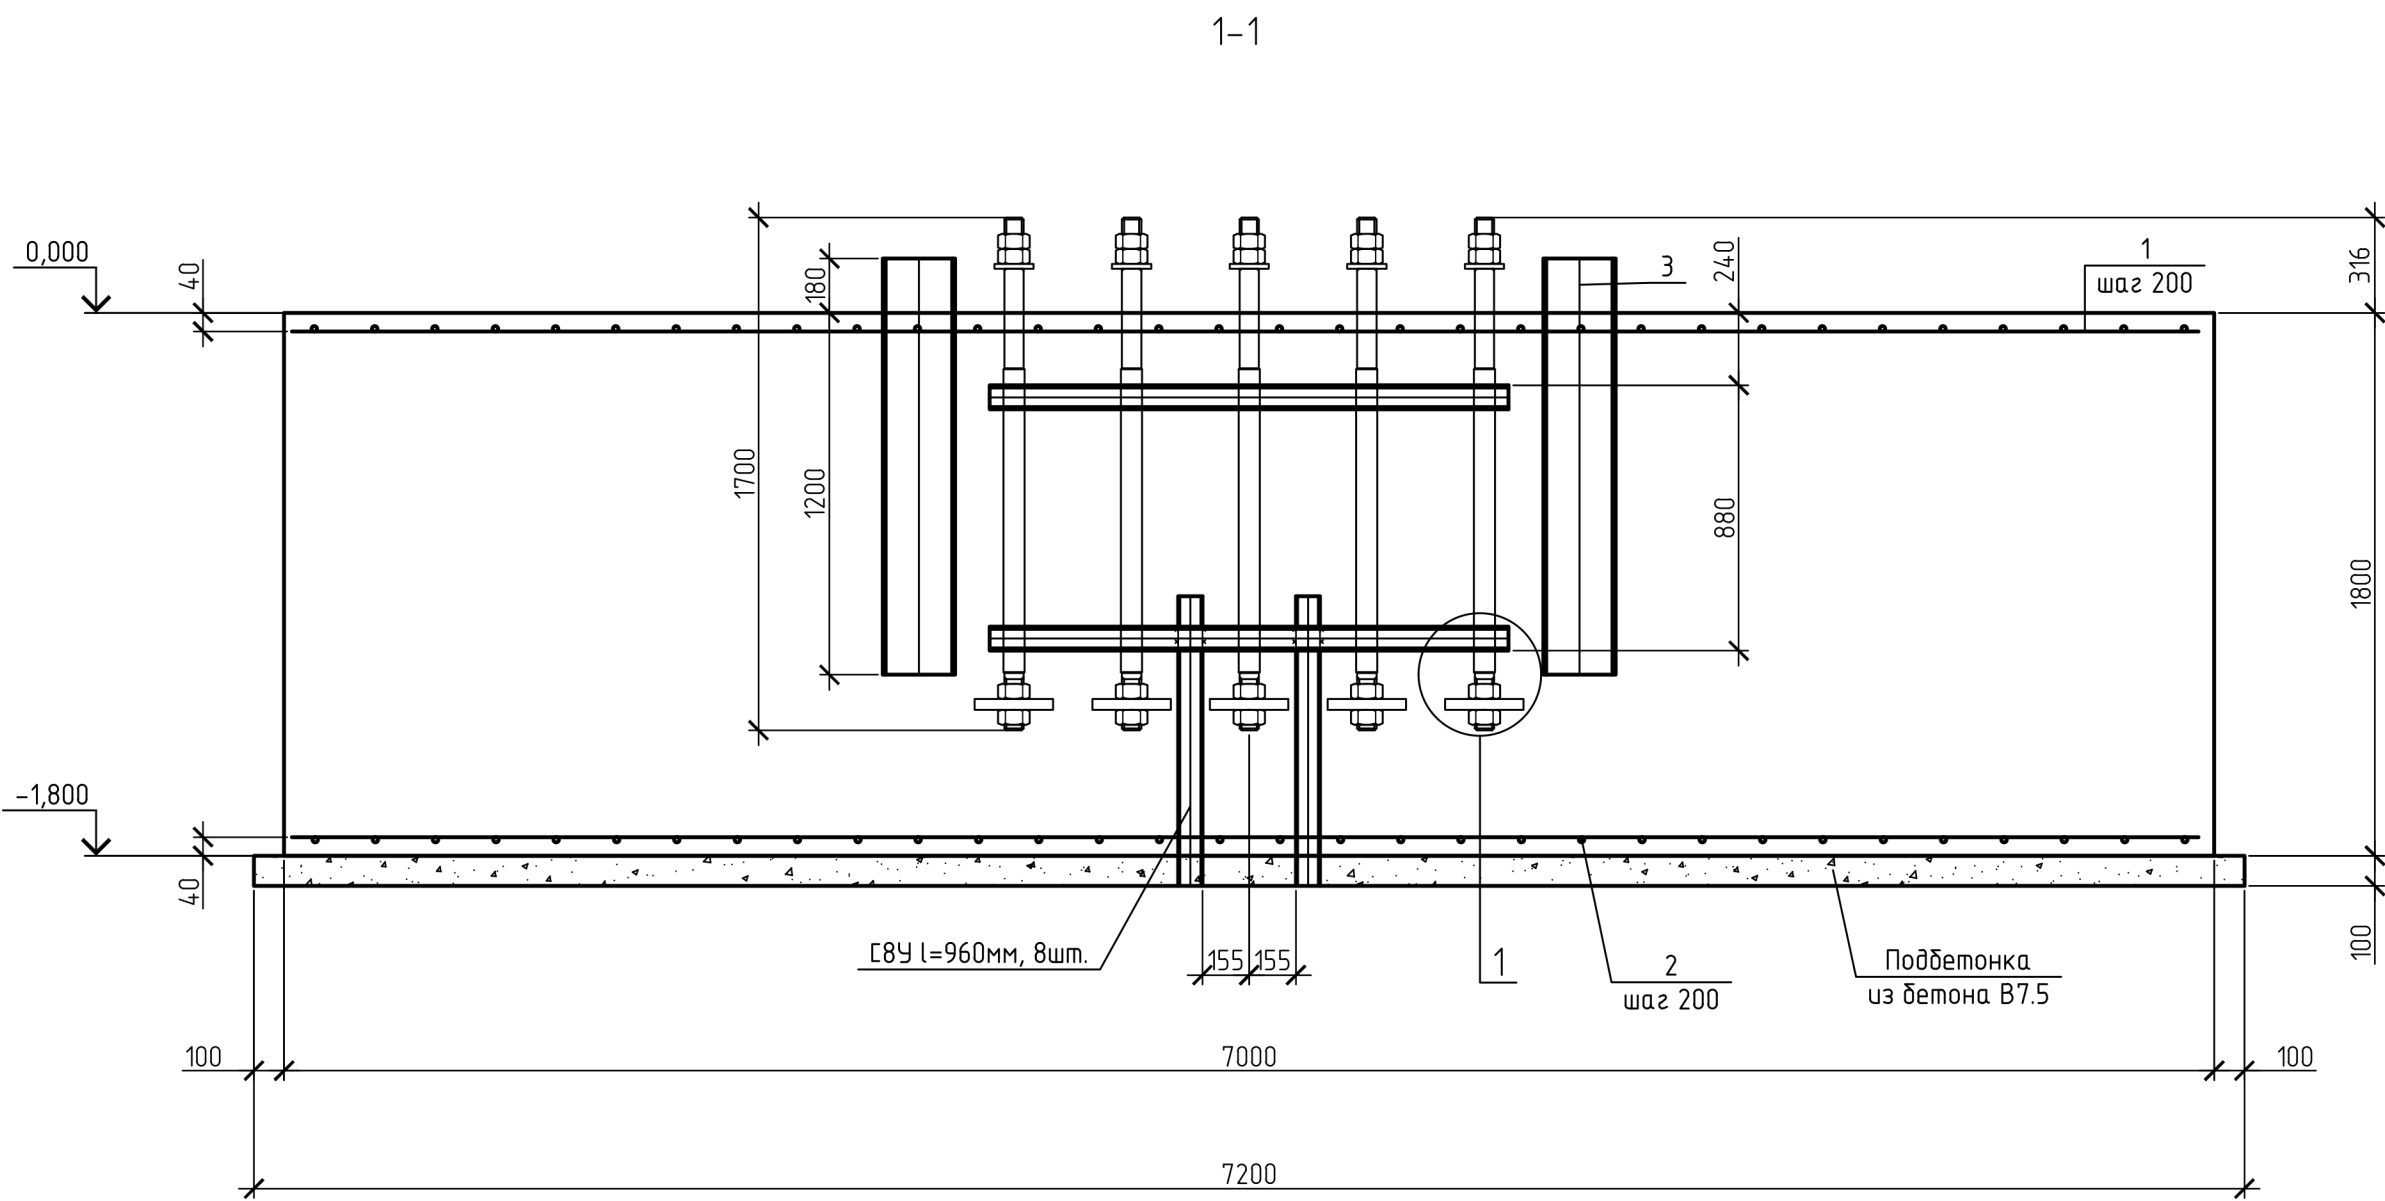

- Шаг арматурных стержней 200мм во всех направлениях.
- Защитный слой 40мм.
- Перед бетонированием заложить закладные детали.
- Каждый комплект фундаментного болта доукомплектовать гайкой М64 ГОСТ 10605-94, в кол-ве 1шт.
- Привязку по месту, обеспечивающую отсутствие коммуникаций, выдает Заказчик.
- Бетонирование производить без перерыва, без шва бетонирования.
- Отм. 0,000 соответствует проектной отметке урбной земли.
- Обвязочный швеллер №8У дан как один из вариантов.
- Плотность бетона не менее 2400кг/м³.

						Данный чертеж не подлежит размножению или передаче другим организациям и лицам без письменного согласия ООО "Архисол"					
						УНИ-2013-1408/7-КМД					
Изм.	Кол. изм.	Лист	№ док.	Подп.	Дата						
Разраб.	Баташов					Туп 7			Стадия	Лист	Листов
Проверил	Мысков								Р	5	
Н.контр.	Сенаторов					Фундамент Ф1			ООО "Архисол"		