
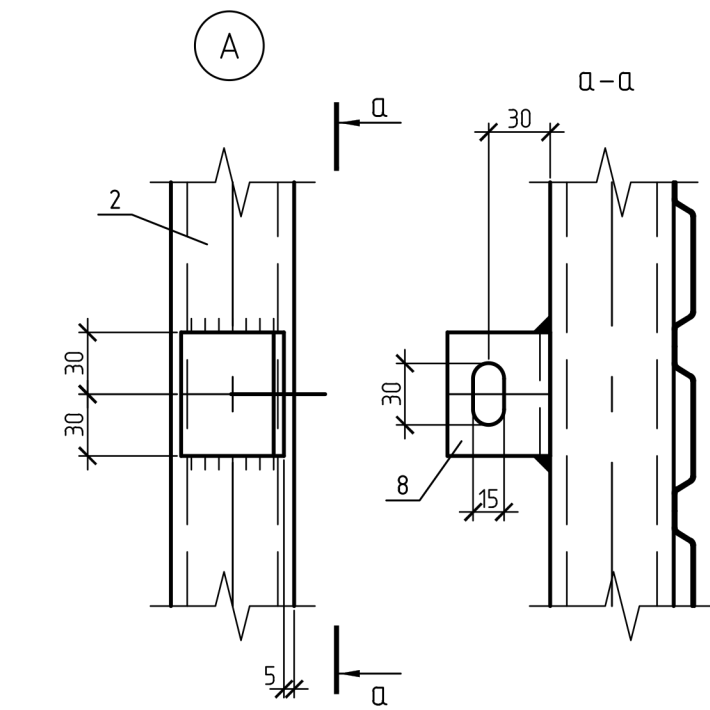


Щн1, Щн2(обр.Щн1)

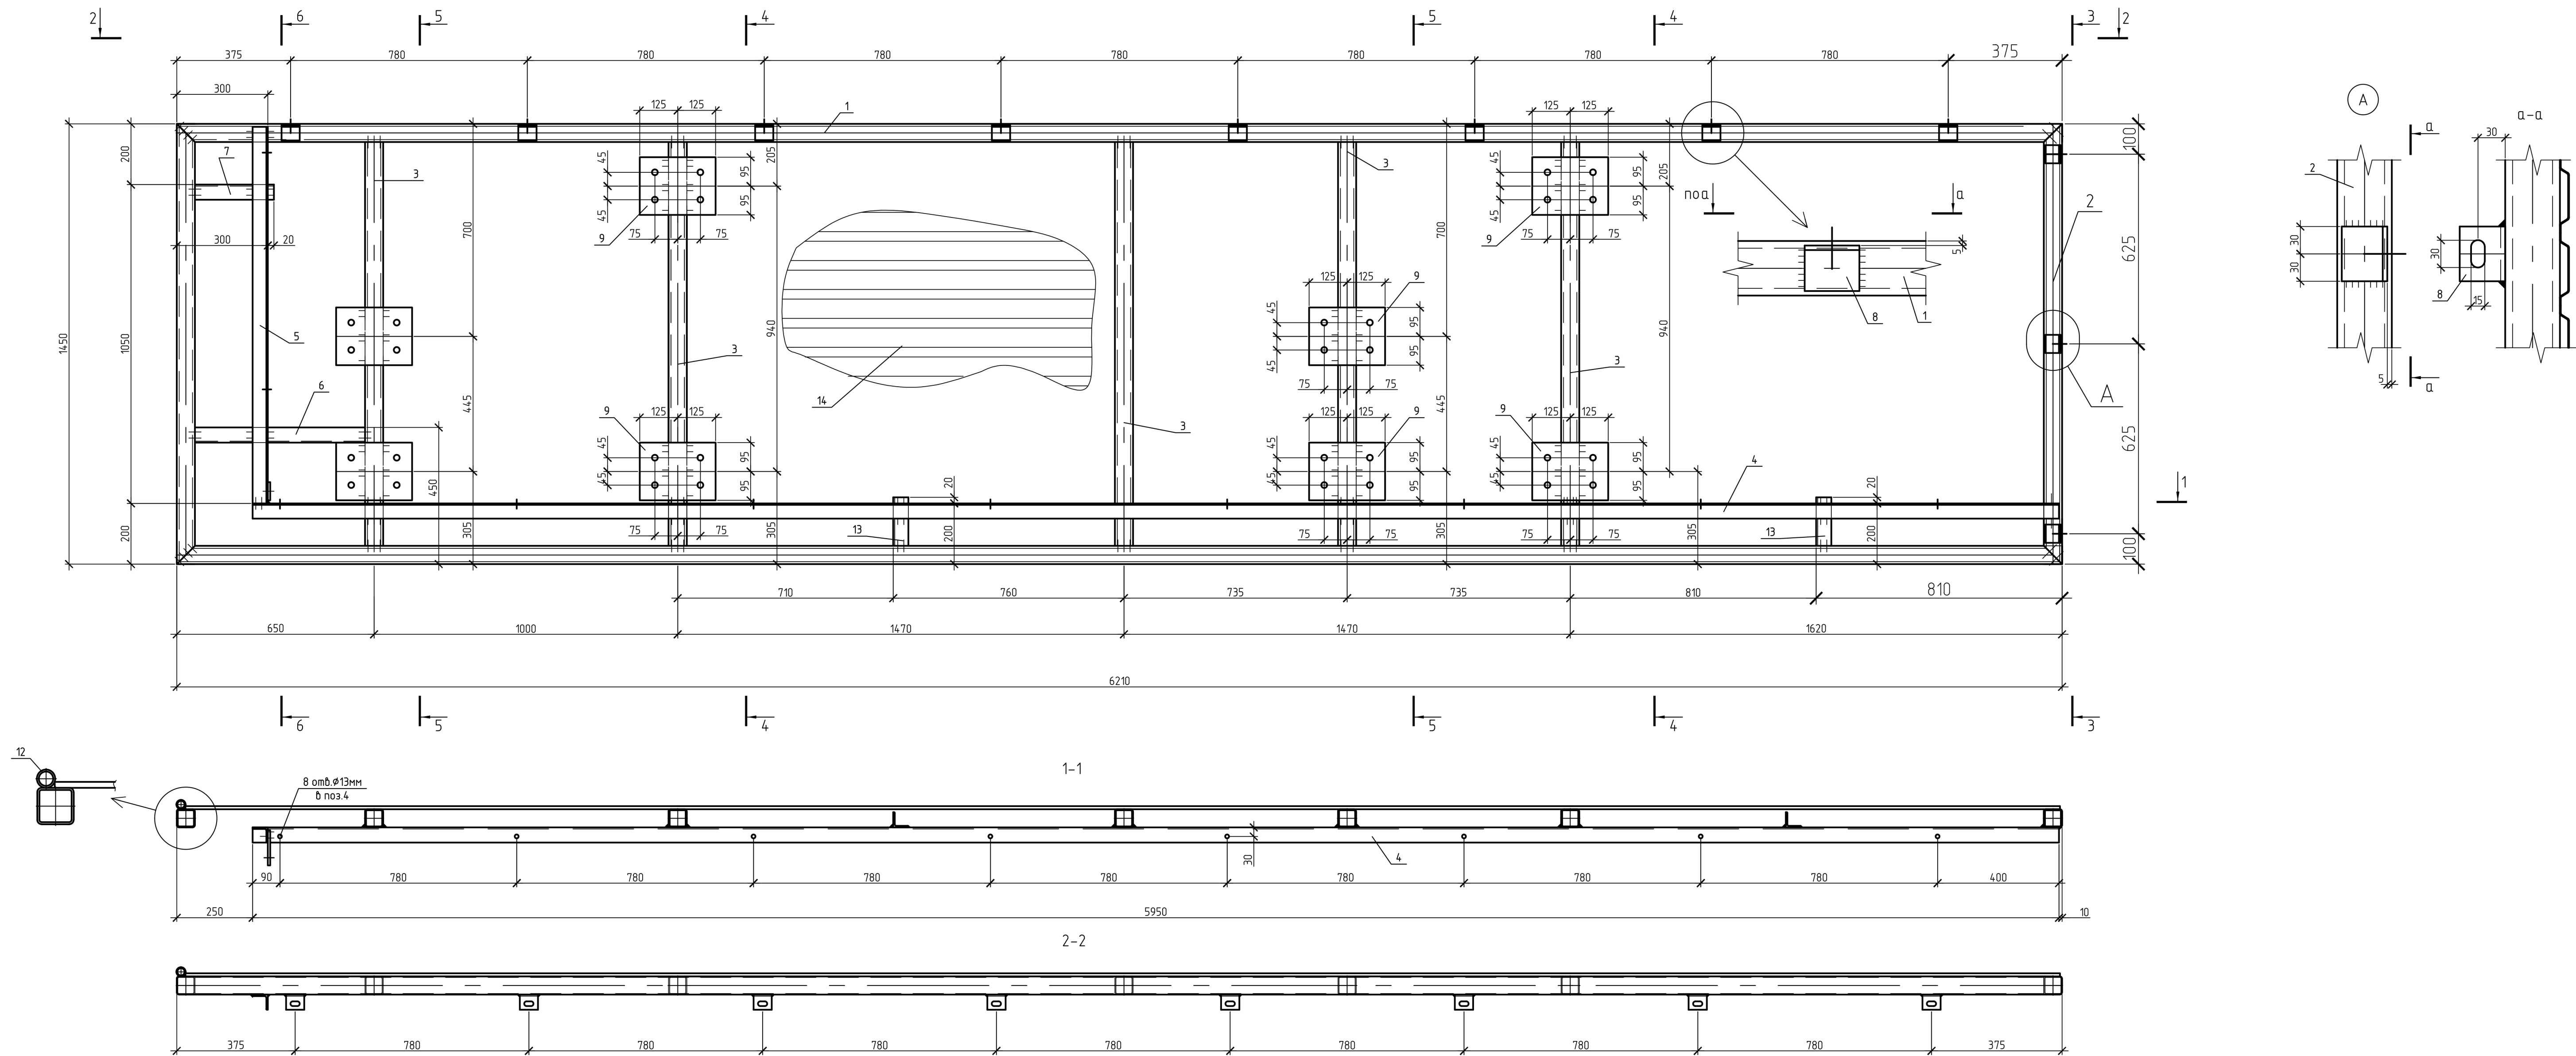

Спецификация на отправочный элемент.										
Марка	Поз	Кол., шт.		Сечение	Длина, мм.	Масса, кг.			Марка или наименование стали	Примечание
		м	н			шт.	общ.	элемент		
Щн1, Щн2(обр.Щн1)	1	2	0	Гн.об60х3.5	6210	37,5	75		С 245	ГОСТ 30245-2003
	2	2	0	Гн.об60х3.5	1450	8,8	18		С 245	ГОСТ 30245-2003
	3	5	0	Гн.об60х3.5	1330	8	40		С 245	ГОСТ 30245-2003
	4	1	0	Л50х5	5950	22,4	22,4		С 245	ГОСТ 8509-93
	5	1	0	Л50х5	1240	4,7	4,7		С 245	ГОСТ 8509-93
	6	1	0	Л50х5	560	2,1	2,1		С 245	ГОСТ 8509-93
	7	1	0	Л50х5	260	1	1		С 245	ГОСТ 8509-93
	8	11	0	Л50х5	60	0,2	2,2	273	С 245	ГОСТ 8509-93
	9	8	0	-8х190	250	3	24		С 245	ГОСТ 19903-74*
	10	1	0	-8х60	115	0,4	0,4		С 245	ГОСТ 19903-74*
	11	1	0	Тр.Ф30х3.2	6080	12,9	12,9		С 245	ГОСТ 10707-80
	12	1	0	Тр.Ф30х3.2	1440	3,1	3,1		С 245	ГОСТ 10707-80
	13	2	0	Л50х5	160	0,6	1,2		С 245	ГОСТ 8509-93
	14	2	0	С10-899-0.6	6170	31,5	63		С 235	ГОСТ 24045-94
ЛЗ	14	2	0	Л50х5	2510	9,5	19		С 245	ГОСТ 8509-93
	15	4	0	Л50х5	250	0,9	3,6		С 245	ГОСТ 8509-93
	16	2	0	Л50х5	110	0,4	0,8		С 245	ГОСТ 8509-93
	17	8	0	кр.Ф12	320	0,3	2,4		С 245	ГОСТ 2590-88
				+ 1% напл. металла от эл. сварки			0			

Требуется изготовить			
Отпр. марка	Кол., шт.	Масса, кг	
		шт.	общ.
Щн1	2	273	546
Щн2	2	273	546
ЛЗ	1	26	26
Масса по чертежу			1118

- 1 Все сварные швы - по минимальной толщине свариваемых элементов.
2 Сварку производить электродами типа Э46 по ГОСТ9467-75*.
3 Все отверстия осеверены.
4 Разность диагоналей щита не должна превышать 3мм (номинал - 6377мм).
5 Профиль поз.14 крепить самонарезающими винтами по краям листа - в каждой гофре, в остальных местах - через гофр.
6 Монтажные схемы см. листы 2-3.

		Данный чертеж не подлежит размножению или передаче другим организациям и лицам без письменного согласия ООО "Архисол"												
		УНИ-2013-1408/7-КМД												
Изм.	Кол. изм.	Лист	№ док.	Подп.	Дата	Тун 7					Стадия	Лист	Листов	
Разраб.	Баташов										Р	9		
Проверил	Мысков													
Н.контр.	Сенаторов													
						Щиты нижние. Марки Щн1, Щн2. Лестница ЛЗ.					ООО "Архисол"			
Формат А1														