
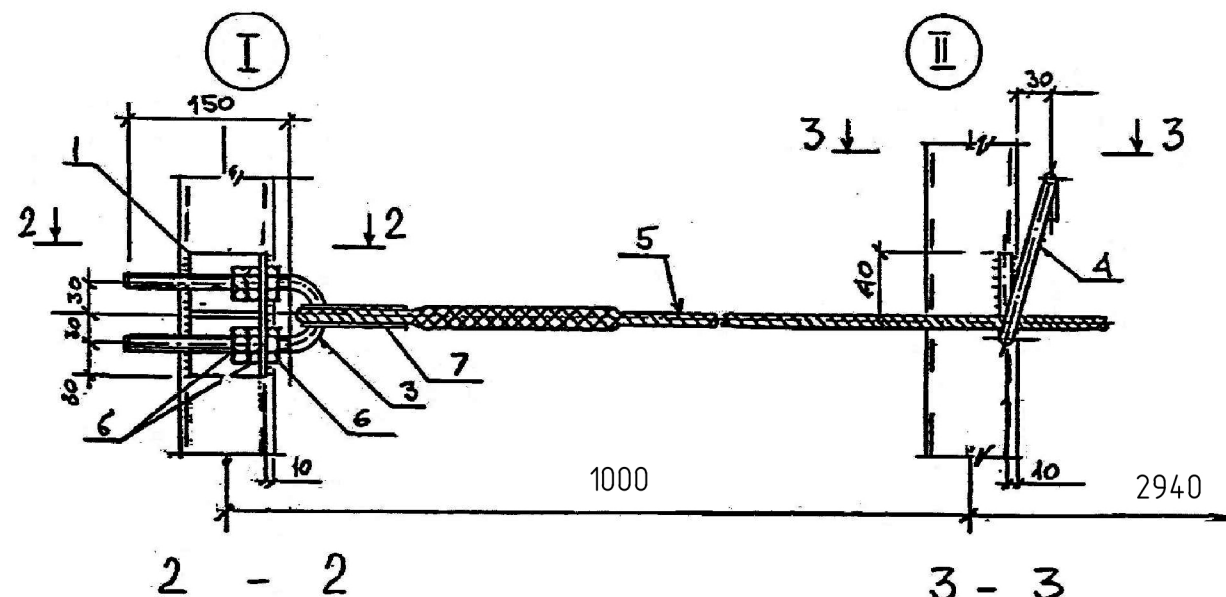
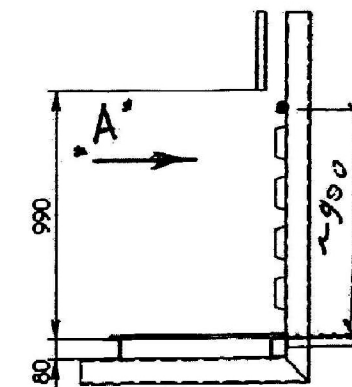



ТЕХНИЧЕСКАЯ СПЕЦИФИКАЦИЯ СТАЛИ

Обозначение	Вид профиля и ГОСТ	Марка стали и ГОСТ	Обозначение и размер профиля	Масса, кг	Примечание
1	Сталь прокатная угловая равнополочная по ГОСТ 8509-86	С 245 ГОСТ 27772-88	L 75x6	3,5	
2	Прокат листовой горячекатаный по ГОСТ 19903-79	—//—	t-6	1,0	
3	Сталь горячекатаная круглая	—//—	φ 16	2,7	
4			φ 12	1,0	
5	Канат стальной φ 11,5-Г-В-С-Н-1700(180) ГОСТ 3077-80	оцинкованный	φ 11,5	12,2	Lовца=25м
6	Гайка М16 ГОСТ 5915-70+		М 16	0,8	24 шт
7	Кольцо для каната φ 11,5 по ГОСТ 2224-72	СТЗ	Кольцо 40	0,6	ГОТОВОЕ ИЗДЕЛИЕ 4 штуки

Итого: 21,8кг

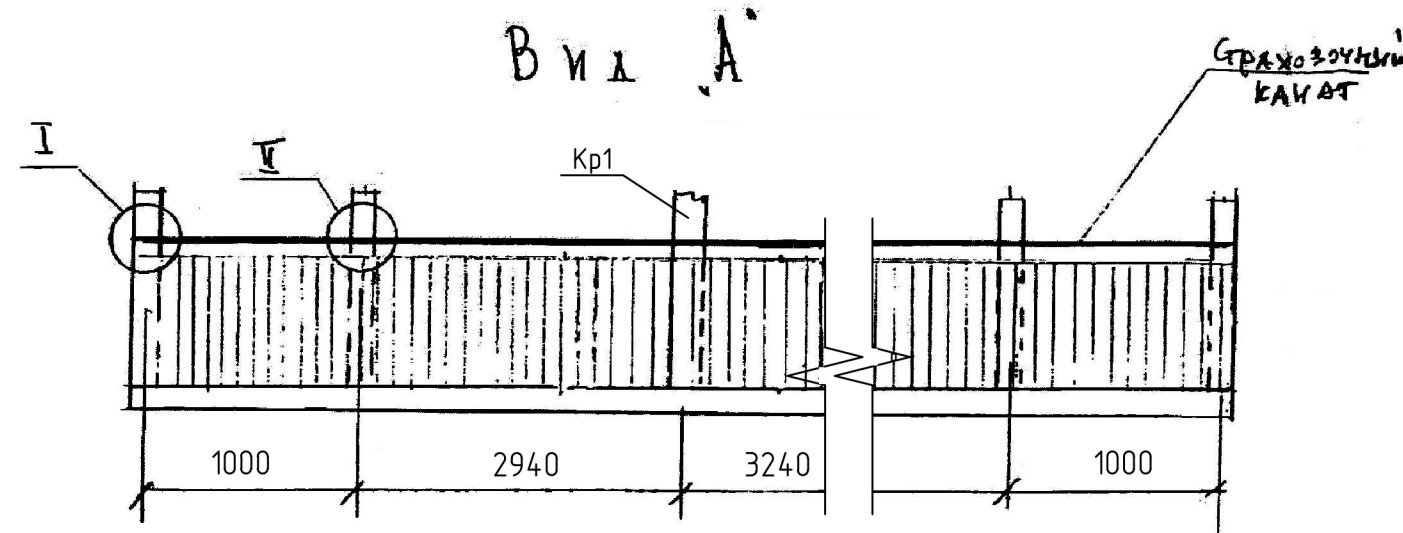

ЭЛЕМЕНТ ПРОМЕЖУТОЧНОГО КРЕПЛЕНИЯ

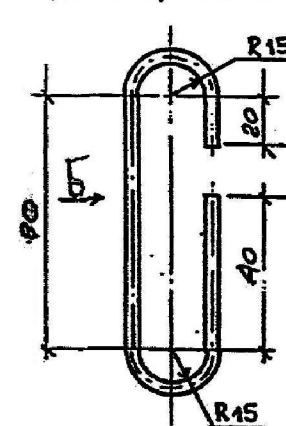

Вид Б

- На данном чертеже разработана схема установки страховочного каната. Канат устанавливается с обратной стороны поверхности рекламных щитов на кронштейны (марка Кр) и служит для крепления карликов страховочных поясов рабочих, производящих натяжку винила, находящихся на наружных площадках.
- При установке каната выбрать слабинку затяжкой регулировочных гаек (см. узел. I).
- Техническая спецификация стали дана для 2х страховочных канатов для опрессовки.



Данный чертеж не подлежит размножению или передаче другим организациям и лицам без письменного согласия ООО "Архисол"

УНИ-2013-1408/7-КМД

Изм.	Кол. уч.	Лист	№ док.	Подп.	Дата
Разраб.	Баташов				
Проверил	Мысков				
Н.контр.	Сенаторов				

Тун 7

Стадия	Лист	Листов
Р	15	

Страховочный канат.

ООО "Архисол"